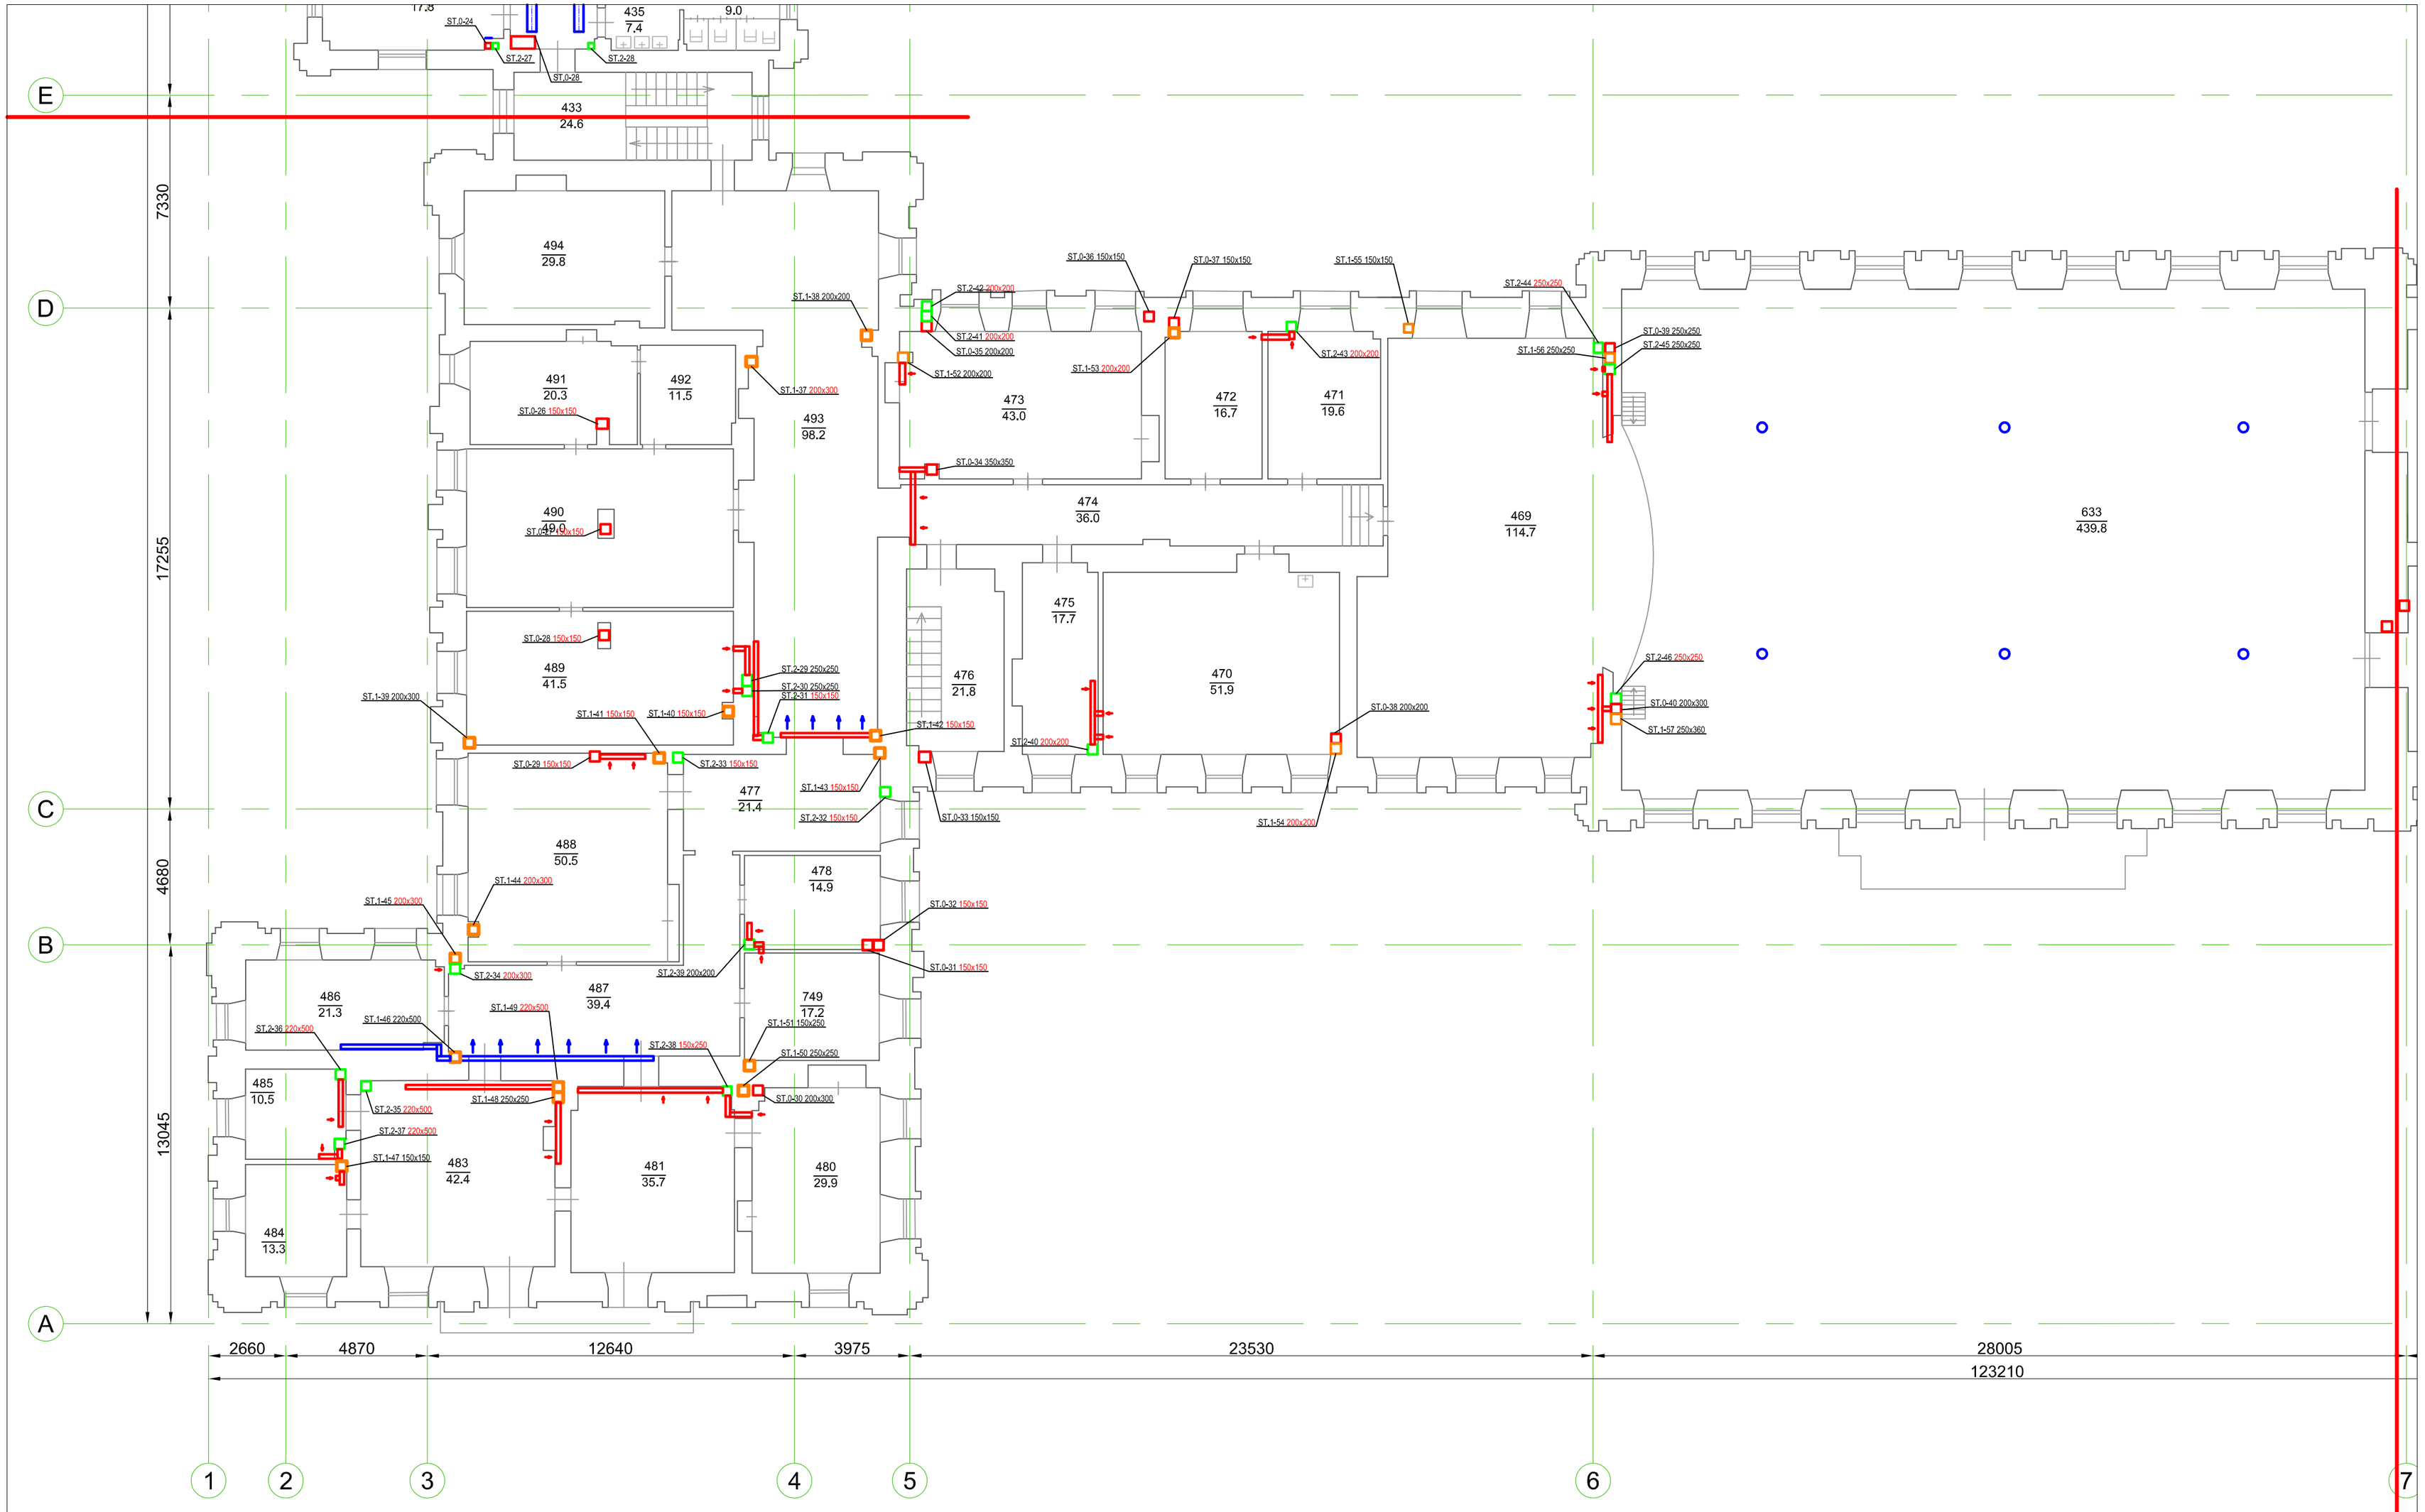

I daļa

Amats	V. Uzvārds	Paraksts	Datums	Pasūtītājs:	Ras. marka/ Arhīva Nr.			
				Latvijas lauksaimniecības universitāte	AVK-2015/6			
Būvpr. d. vad.	J.Matusevičs		10.04.2015					
Izstrādāja	K.Tumovs		10.04.2015	Objekts: "Jelgavas pils vēdināšanas sistēmas inventerizācija" Lielā iela 2, Jelgava	Stadija	Mērogs	Lapa	Lapas
						1:150	AVK-3	
				2. stāva plāns (I daļa)	Būvpr. reg. Nr.3288-R			