


II daļa

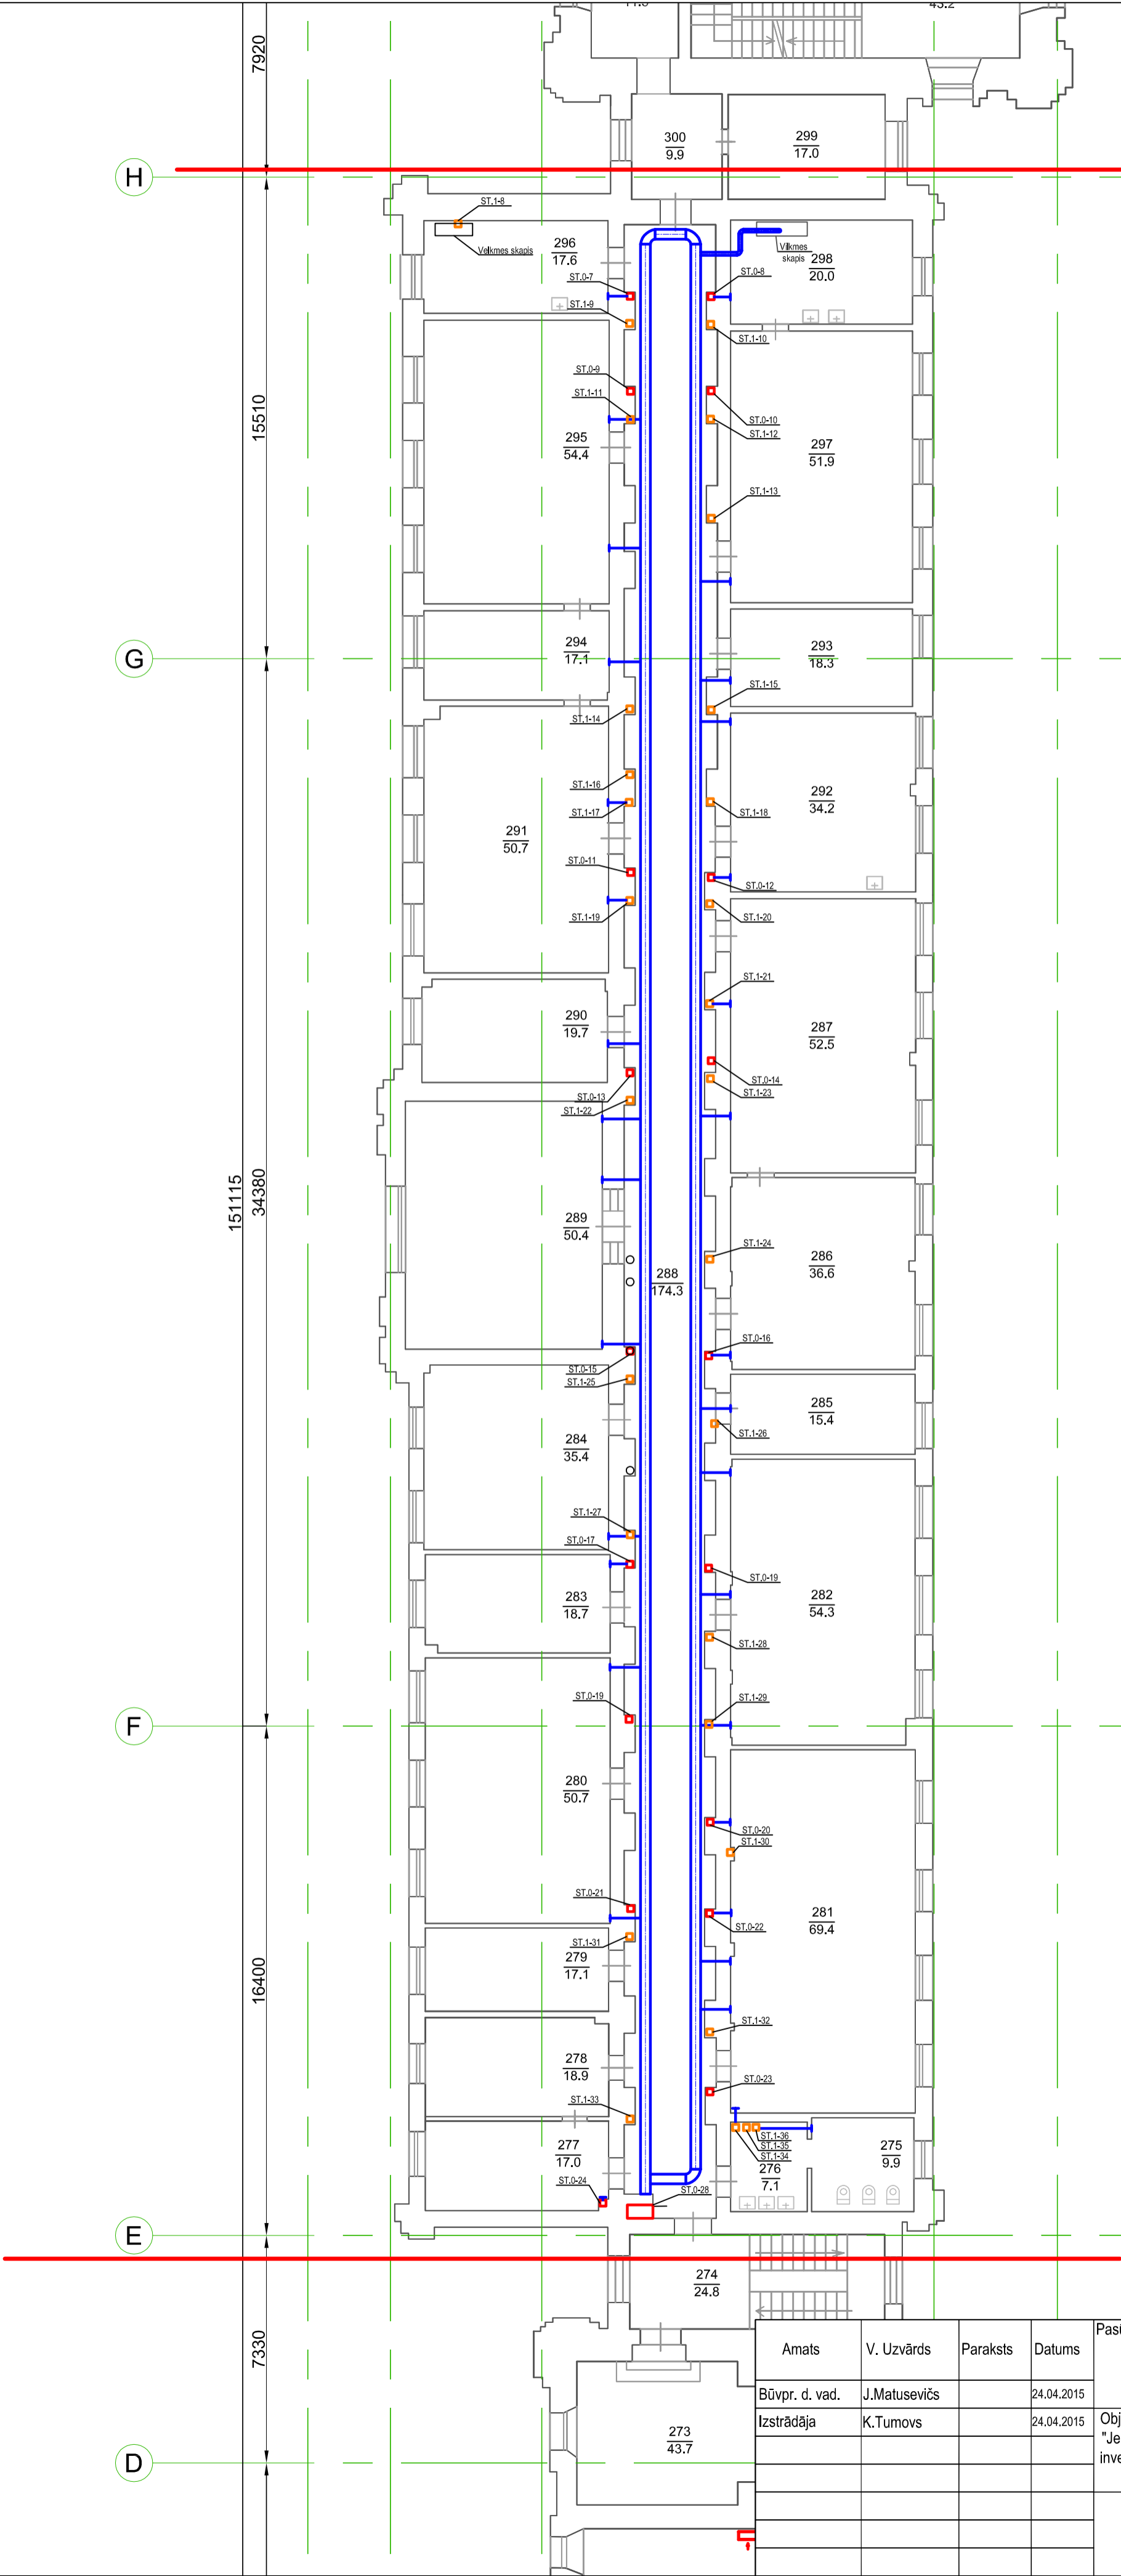

Amats	V. Uzvārds	Paraksts	Datums	Pasūtītājs:	Ras. marka/ Arhīva Nr.			
Būvpr. d. vad.	J. Matusevičs		24.04.2015	Latvijas lauksaimniecības universitāte	AVK-2015/6			
Izstrādāja	K. Tumovs		24.04.2015	Objekts: "Jelgavas pils vēdņiāšanas sistēmas inventerizācija" Lielā iela 2, Jelgava	Stadija	Mērogs	Lapa	Lapas
						1:150	AVK-6	
				1 stāva plāns (II daļa)	Būvpr. reg. Nr.3288-R			