


II daļa

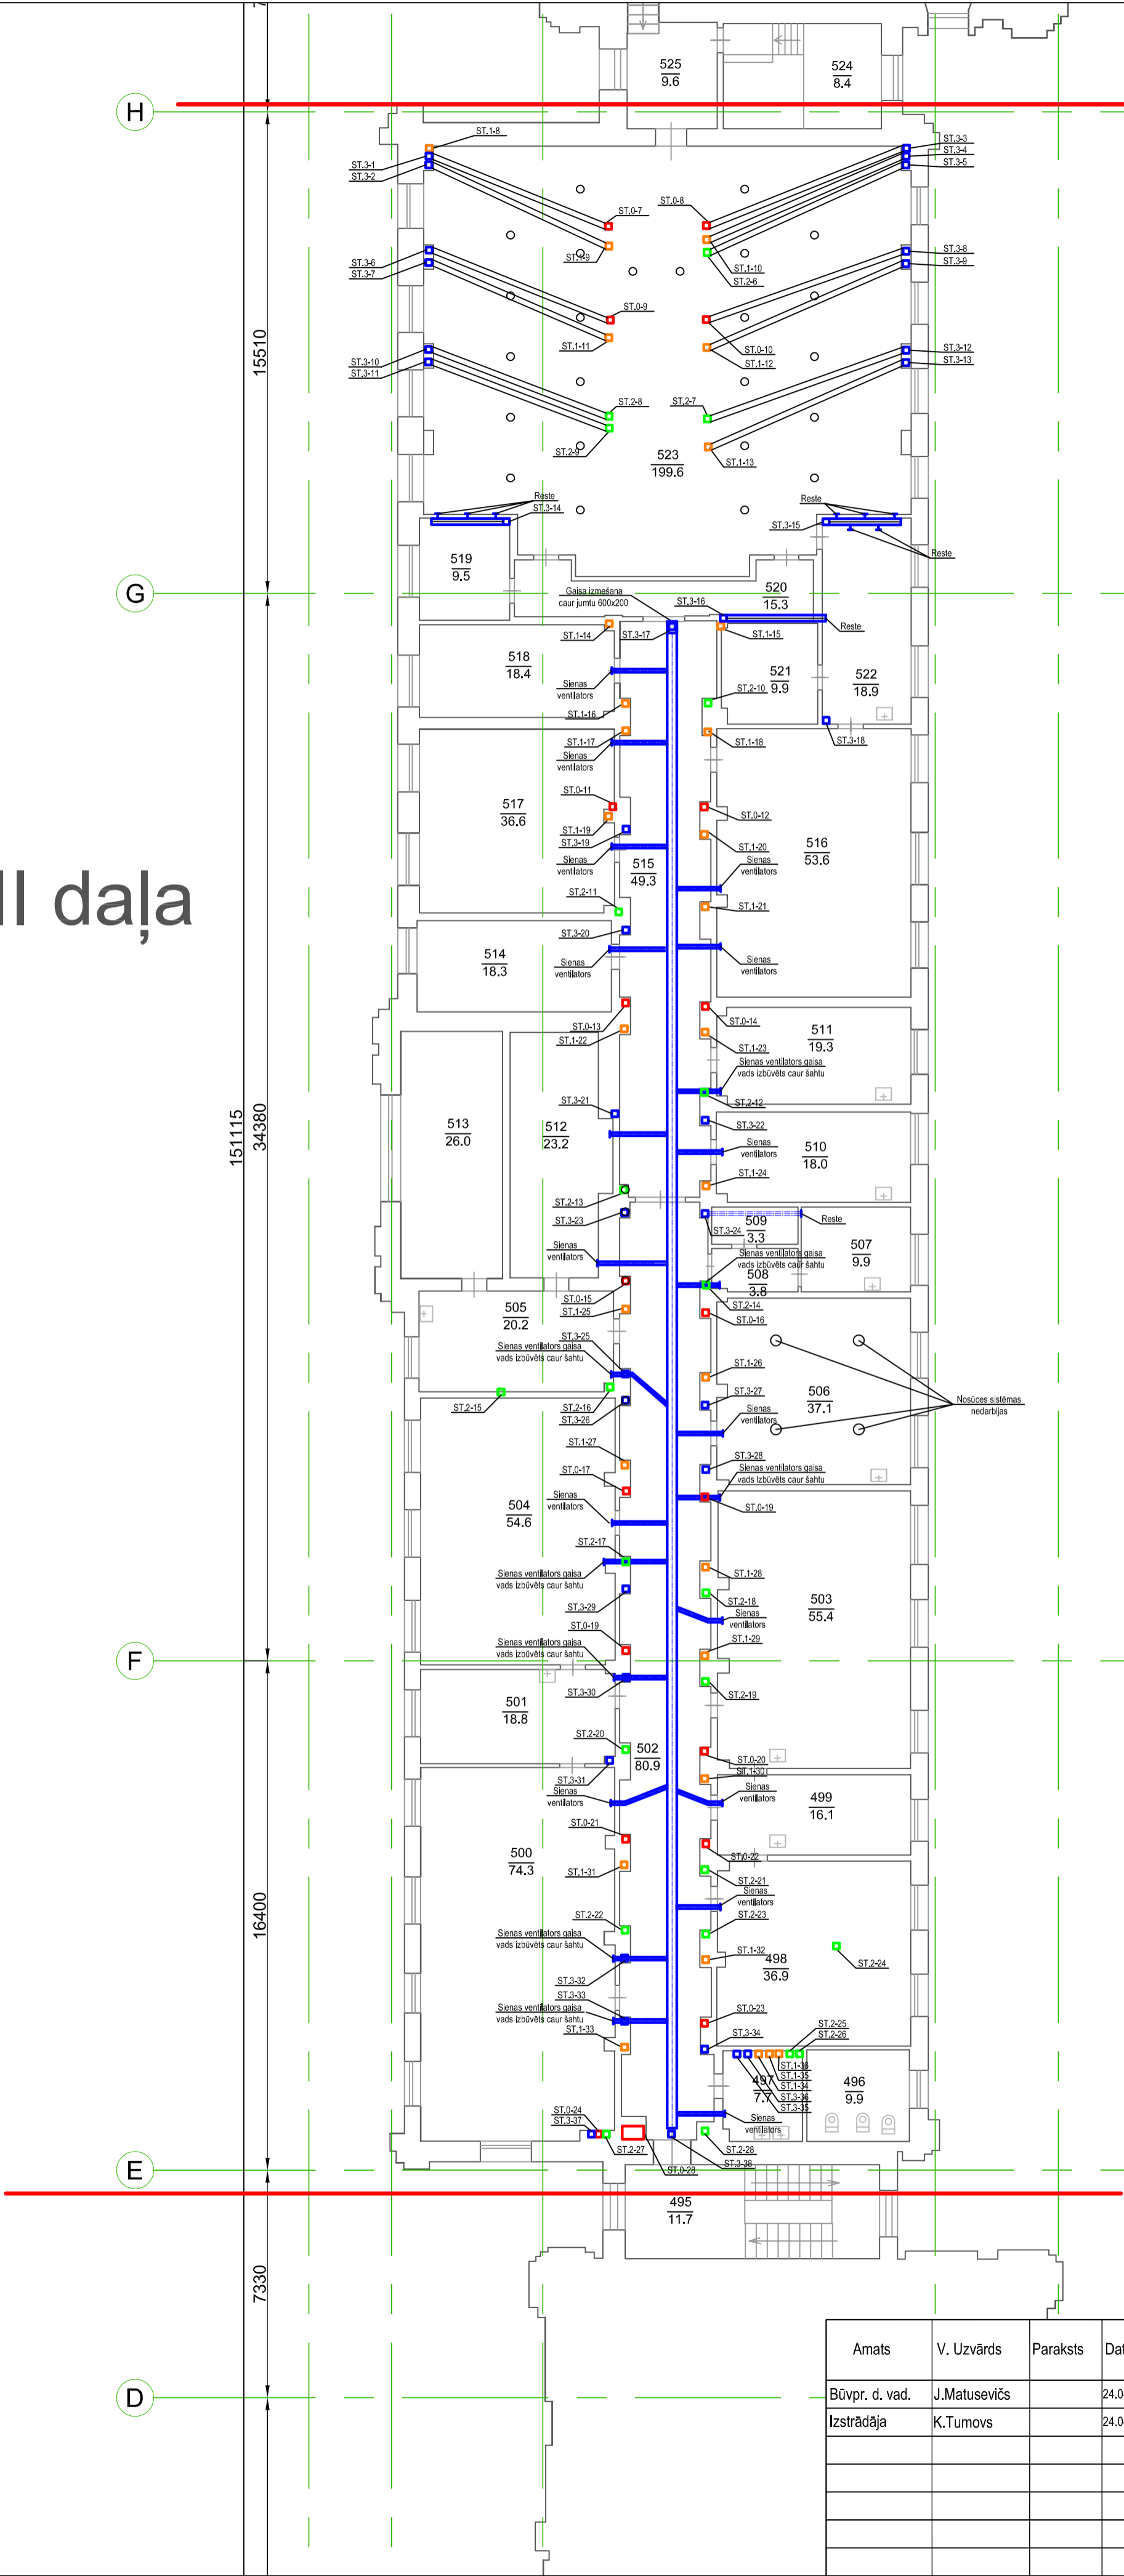

| Amats | V. Uzvārds | Paraksts | Datums | Pasūtītājs: | Ras. marka/ Arhīva Nr. | | | |
|----------------|--------------|----------|------------|--|-------------------------|--------|-------|-------|
| Būvpr. d. vad. | J.Matusevičs | | 24.04.2015 | Latvijas lauksaimniecības universitāte | AVK-2015/6 | | | |
| Izstrādāja | K.Tumovs | | 24.04.2015 | | Stadija | Mērogs | Lapa | Lapas |
| | | | | Objekts: "Jelgavas pils vēdriāšanas sistēmas inventarizācija" Lielā iela 2, Jelgava | | 1:150 | AVK-8 | |
| | | | | | Būvpr. reg. Nr.3288-R | | | |
| | | | | | 3 stāva plāns (II daļa) | | | |

