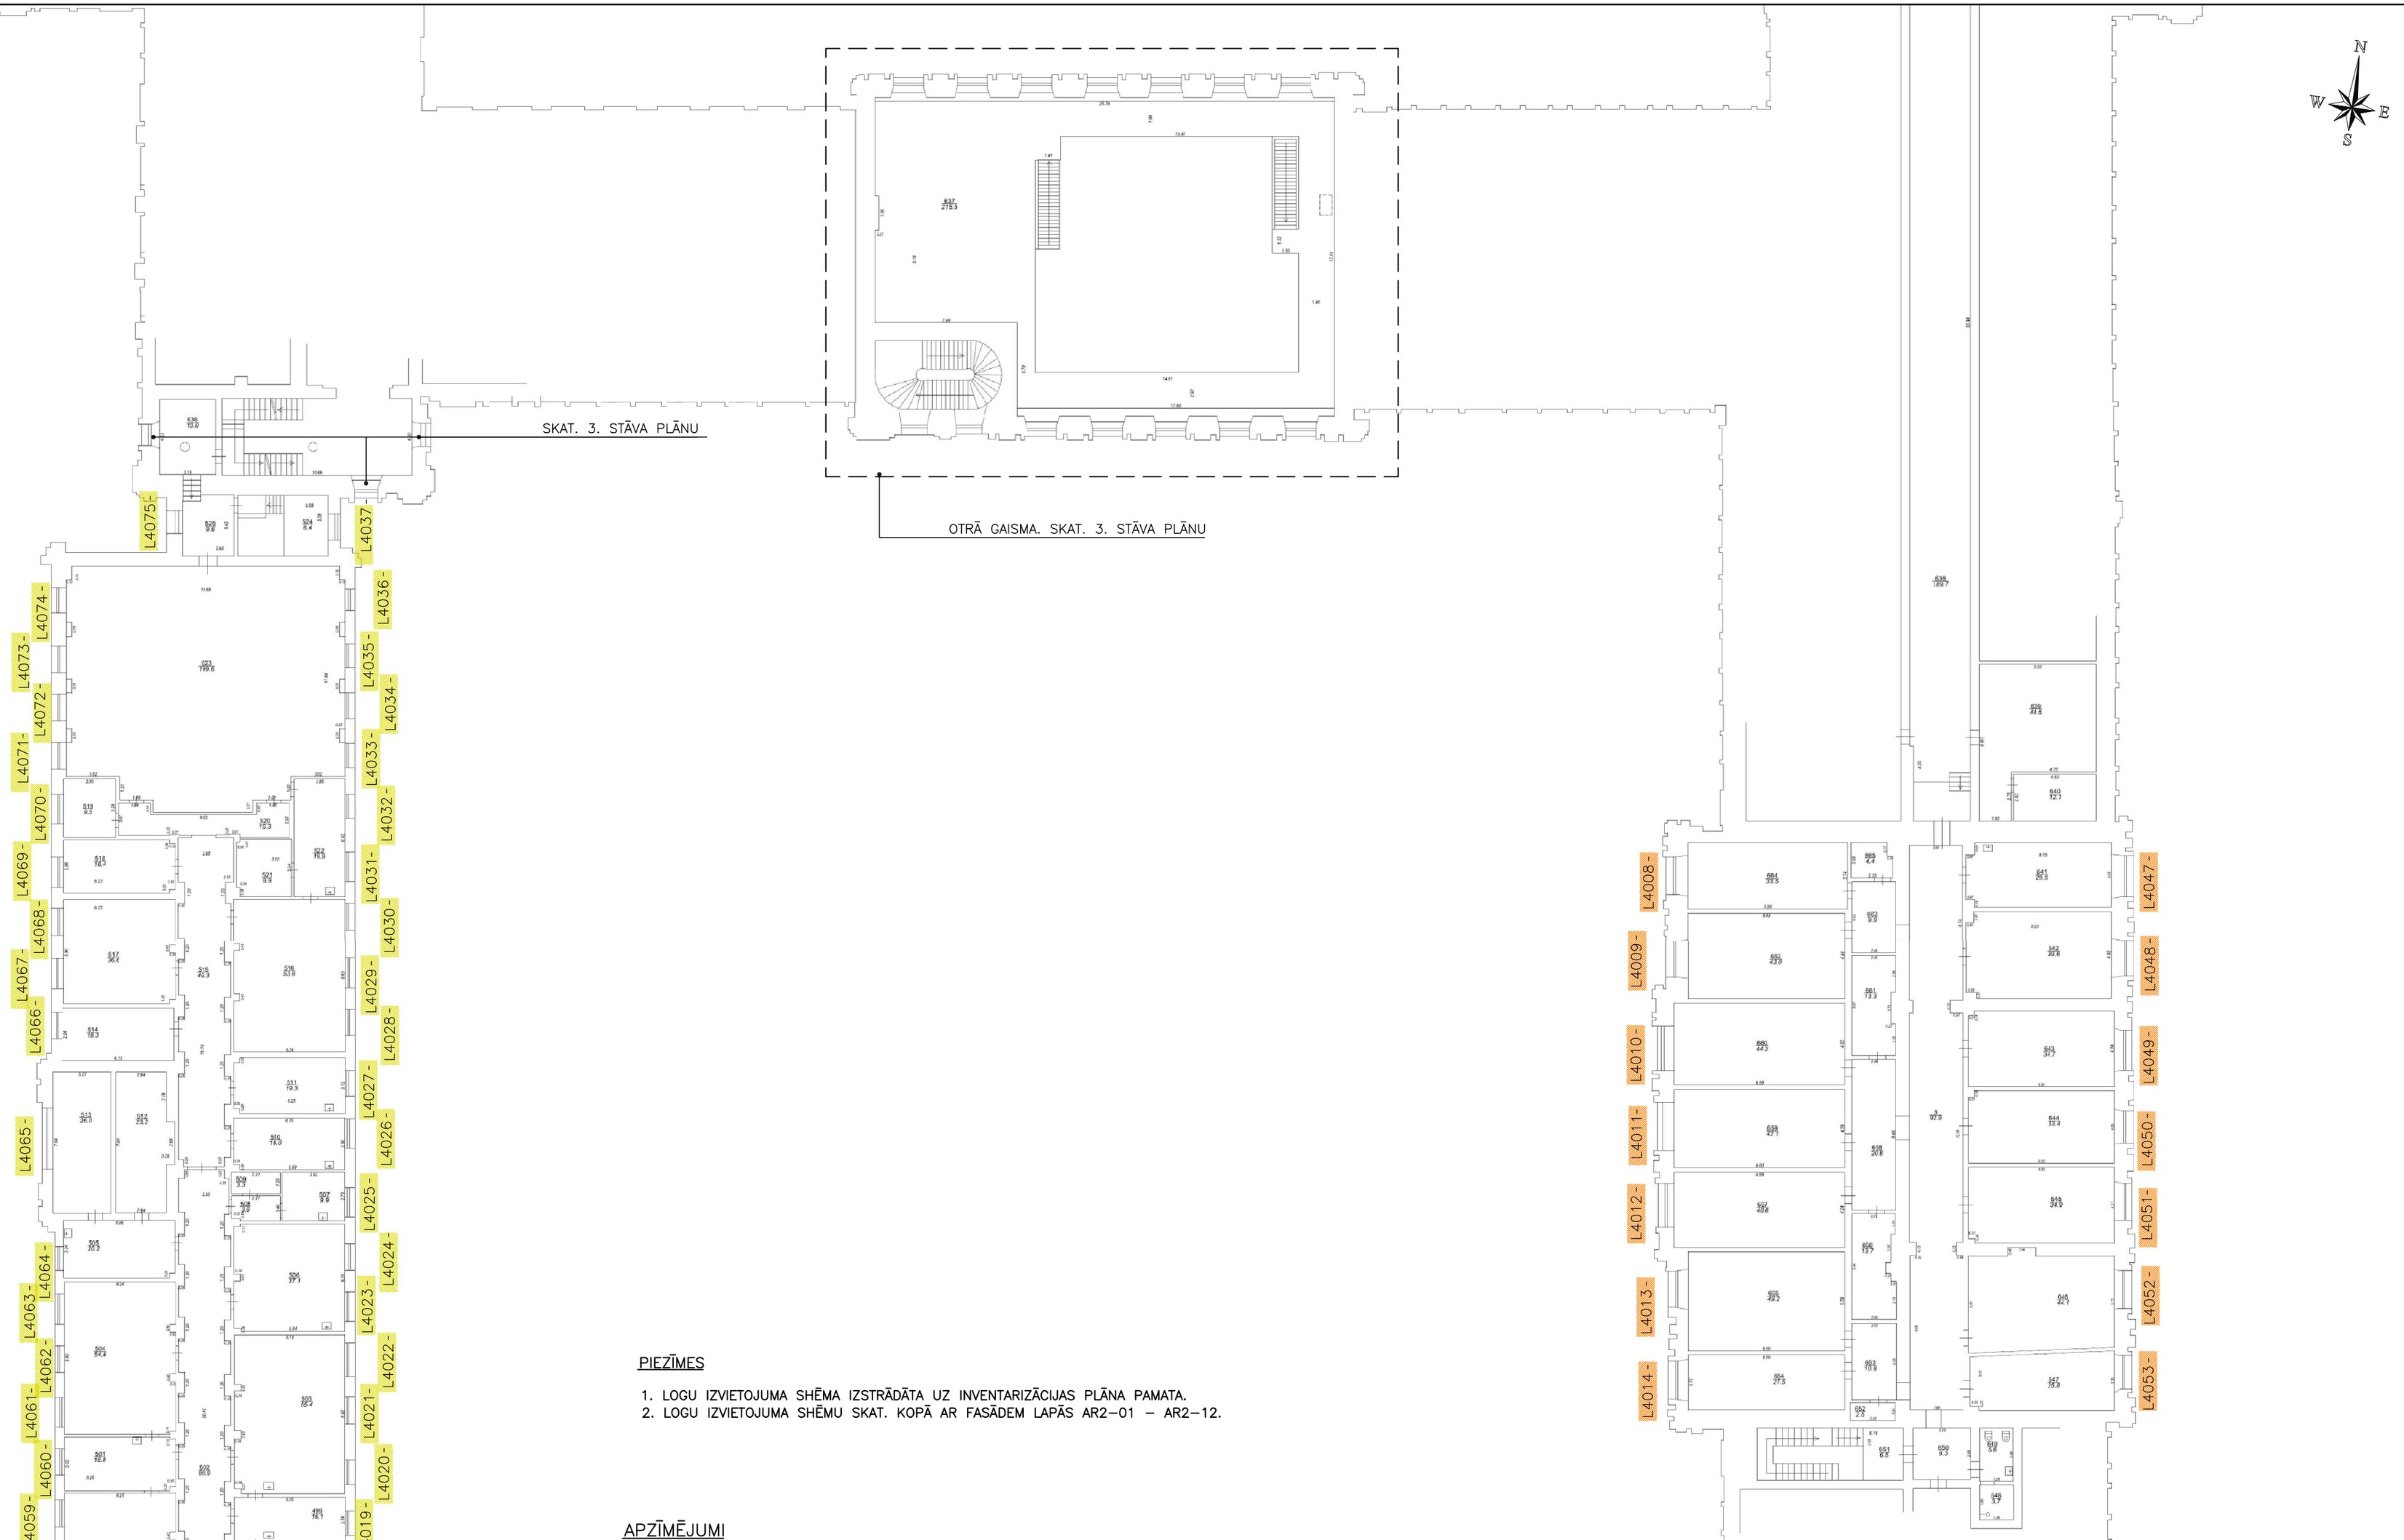

PIEZĪMES

1. LOGU IZVIETOJUMA SHĒMA IZSTRĀDĀTA UZ INVENTARIZĀCIJAS PLĀNA PAMATA.
2. LOGU IZVIETOJUMA SHĒMU SKAT. KOPĀ AR FASĀDEM LAPĀS AR2–01 – AR2–12.

APZĪMĒJUMI

- ESOŠS ĒKAS EKSPLUATĀCIJAS LAIKĀ NOMAINĪTAIS LOGS. SAGLABĀJAMS, REMONTĒJAMS.
- ESOŠA ODERLOGA KOPIJA. (ABĀS VĒRTNĒS 1 KĀRTAS STIKLS)
- ESOŠA ODERLOGA KOPIJA. ĀRĒJA VĒRTNE AR 1 KĀRTAS STIKLU. IEKŠĒJA VĒRTNE AR VIENKAMERAS STIKLA PAKETI.
- JAUNS LOGS AR DIVKAMERU STIKLA PAKETI
- ESOŠS RESTAURĒJAMS LOGS

4. STĀVA PLĀNS

MĒROGS 1:250 2.5 0 5 10m

24.04.2015	OBJEKTS	LIELĀ IELA 2, JELGAVA	
DATUMS	PASŪTĪTĀJS	LATVIJAS LAUKSAIMNIECĪBAS UNIVERSITĀTE	
BŪVPROJ.VAD.	L.MARKOVA		STADIJA BP
BPDV	L.MARKOVA	4. STĀVA PLĀNS LOGU IZVIETOJUMA SHĒMA	MARKA AR
IZSTRĀDĀJA	T.TOROPOVA		MĒROGS 1:250 ARHĪVA NR.
			PAS.NR. 5.1–13/8 LAPA(S) 1–04 IZM.

AIG sia.lv www.AIG
RAKSTĪJUMA IZMANTOŠANA / KOPĒŠANA BEZ AUTORA ATĻAUJAS IR NELIKUMĪGA. ESOŠO KONSTRUKCIJU IZMĒRUS PIRMS DARBU SĀKŠANAS PĀRBAUDĪT / PRECIZĒT UZ VIETAS