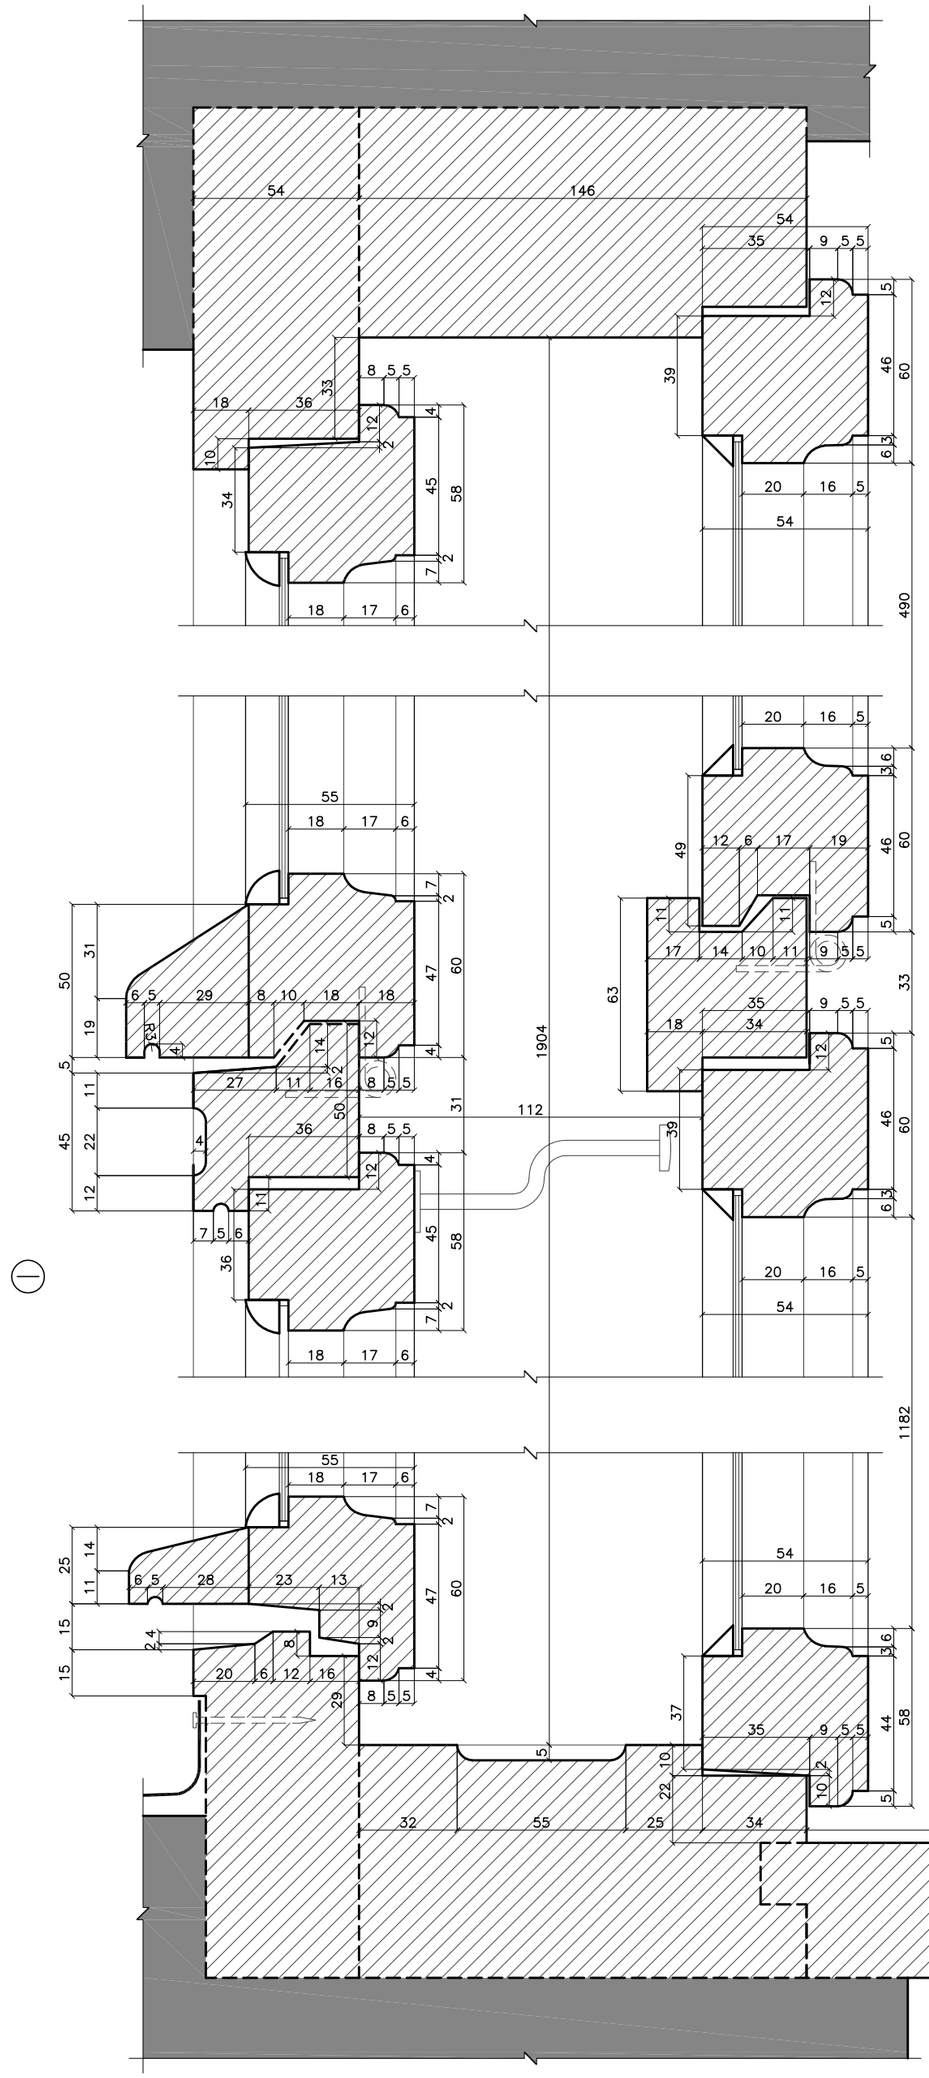

MEZGLS 3

MEZGLS 2

MEZGLS 1

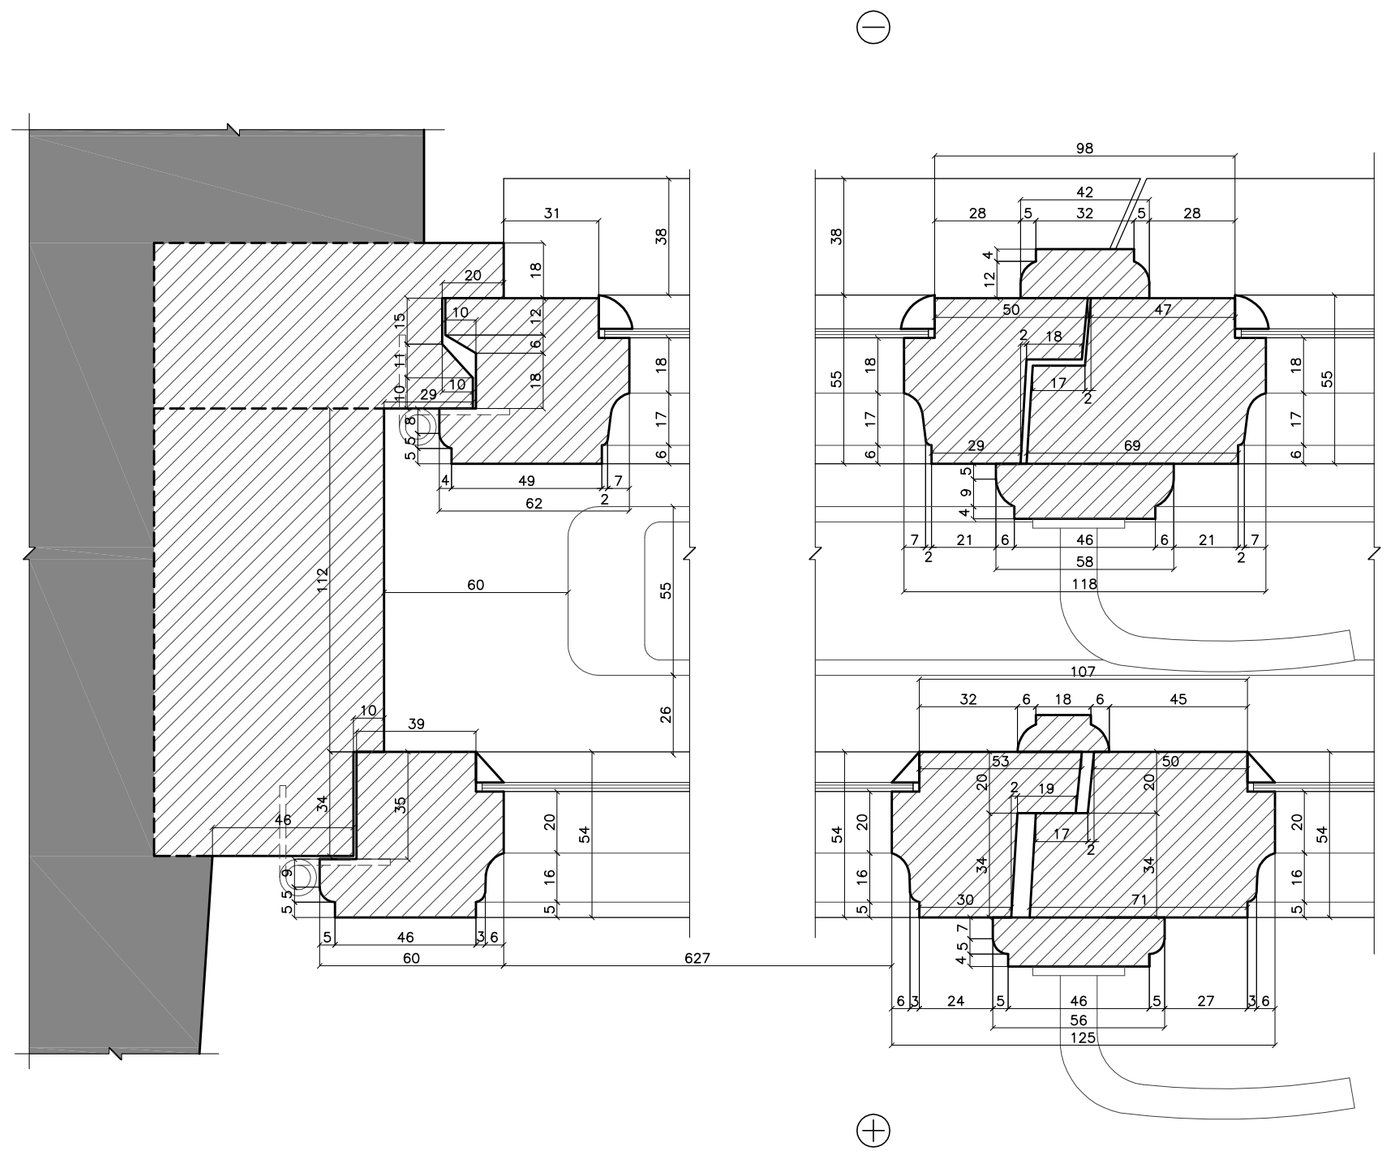

MEZGLS 4

MEZGLS 5

LOGS L2197

MĒROGS 1:2

PIEZĪMES:

[1] LOGS UZMĒRĪTS, NEIEVĒROJOT DEFORMĀCIJAS. LOGS UZMĒRĪTS 2015. GADA APRĪLĪ, MARTĀ.
[2] SKAT. KOPĀ AR LAPU UR 1–09 (IEKŠSKATS, ĀRSKATS, GRIEZUMI).
[3] LOGA IZVIETOJUMU FASĀDĒ SKAT. LAPĀ AR2–07 (RIETUMU FASĀDE).

20.04.2015 DATUMS

OBJEKTS LIELĀ IELA 2, JELGAVA

PASŪTĪTĀJS LATVIJAS LAUKSAIMNIECĪBAS UNIVERSITĀTE

BŪVPROJ.VAD.	L.MARKOVA
BPDV	L.MARKOVA
IZSTRĀDĀJA	K.ROZENŠTRAUHS

LOGA TIPS FF (L2197)
MEZGLI

STADIJA	BP
MARKA	UR
MĒROGS	1:2
PAS.NR.	5.1–13/8
LAPA(S)	1–10
IZM.	
ARHĪVA NR.	

www.AIG sia.lv
RASĒJUMA IZMANTOŠANA / KOPĒŠANA BEZ AUTORA ATĻAUJAS UN NELIKUMĪGA ESOŠO KONSTRUKCIJU IZMĒRUS PIRMS DARBU SĀKŠANAS PĀRBAUDĪT / PREČĪZĒT UZ VIETAS