




MEZGLS 3

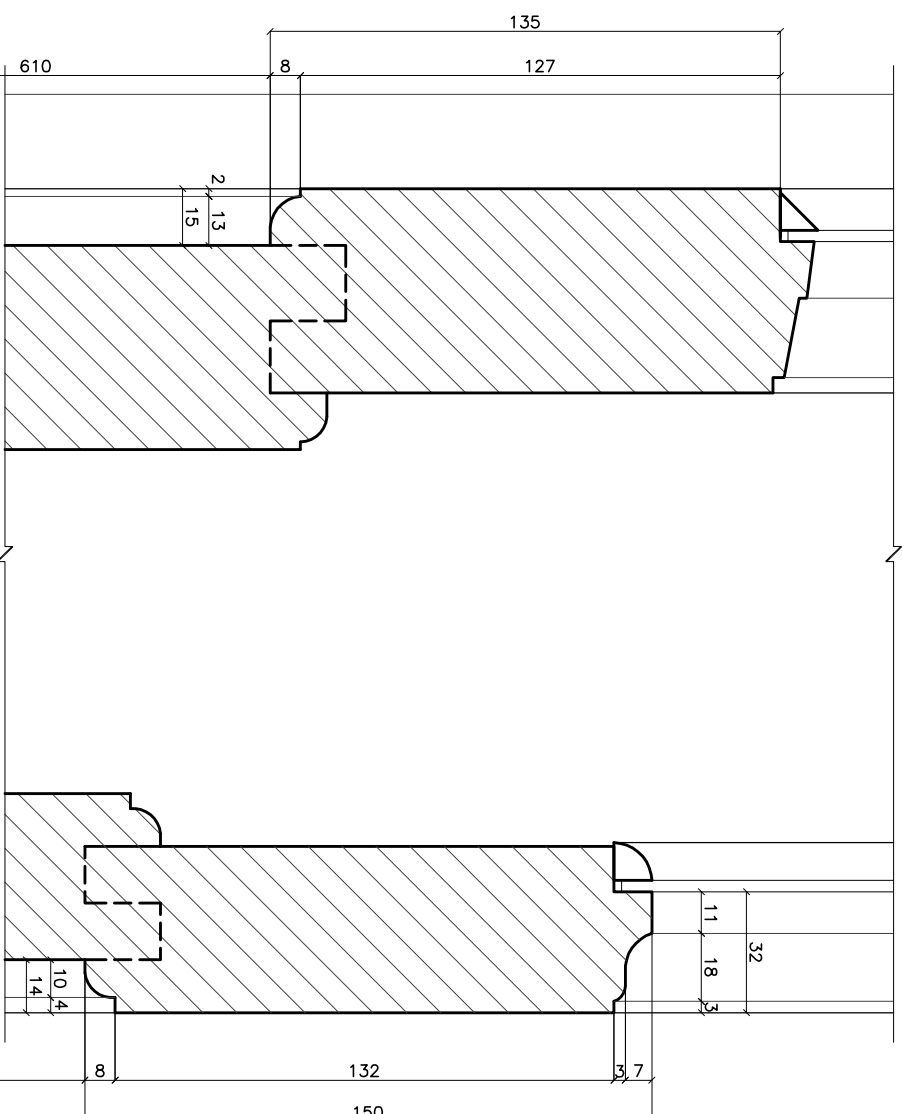


**MEZGLS 2**

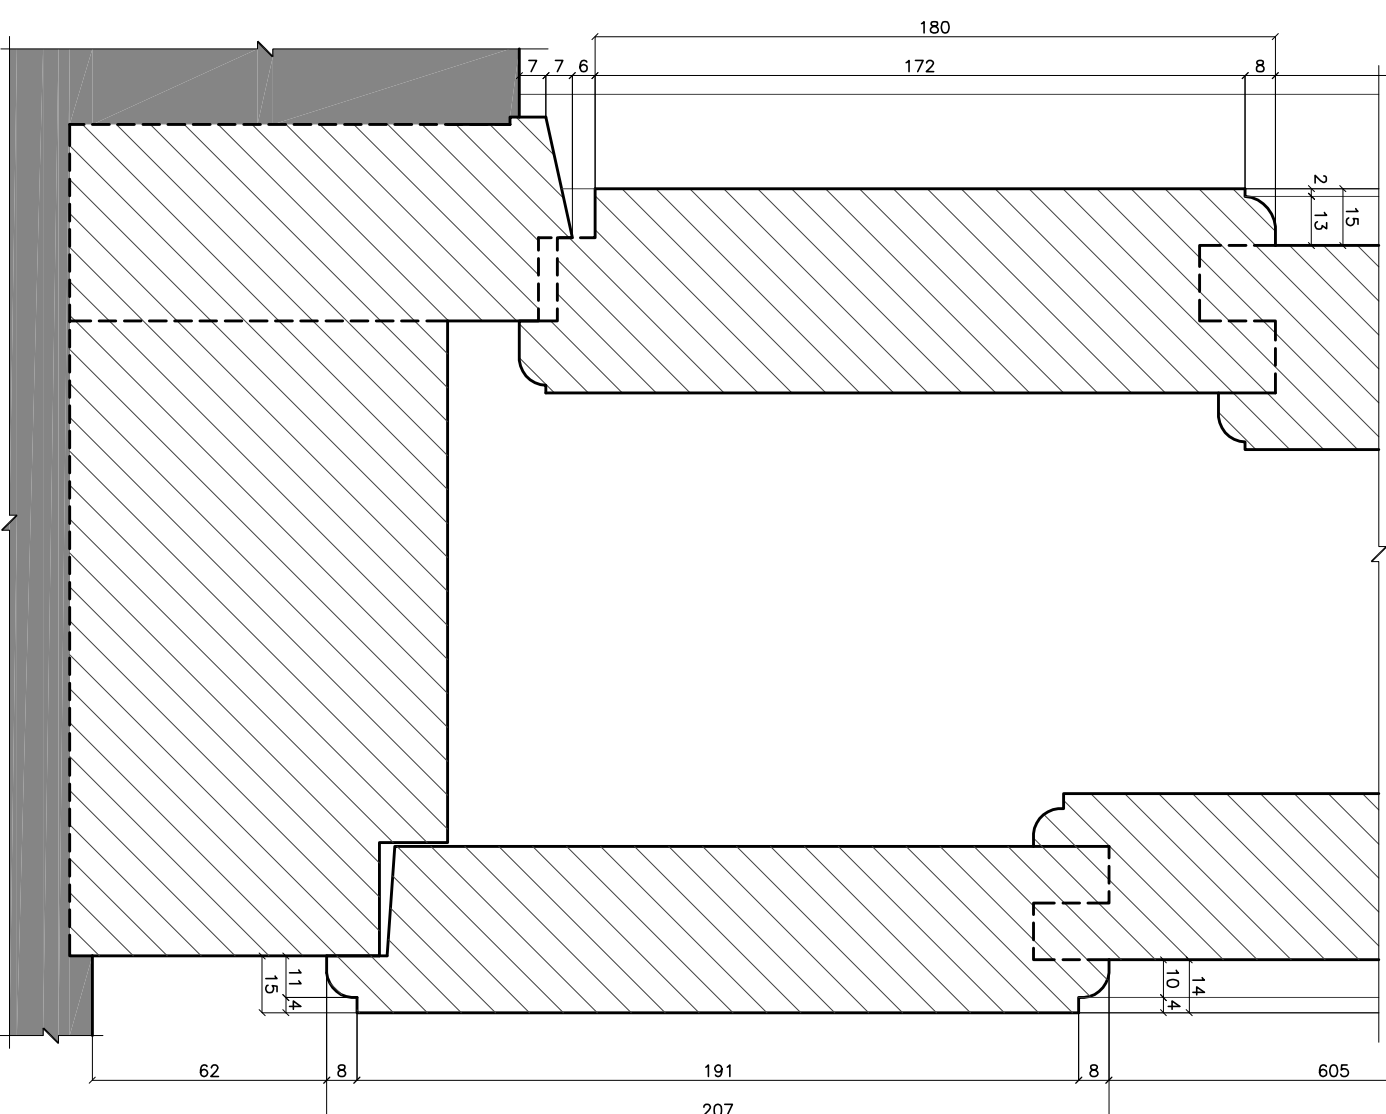

MEZGLS 1

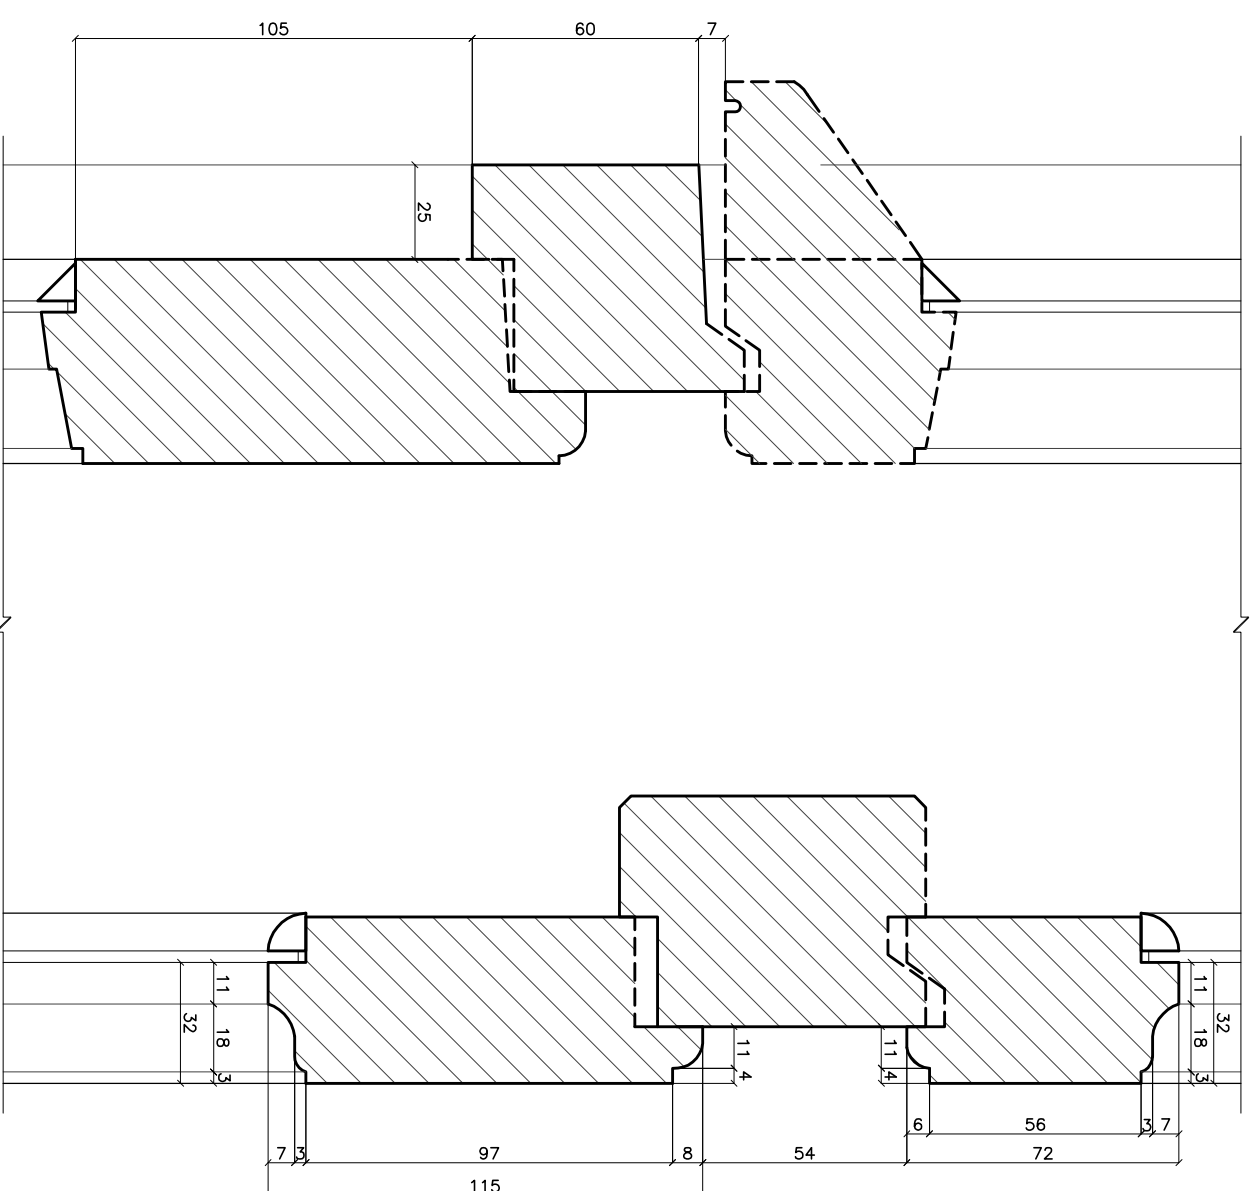

MEZGLS 4

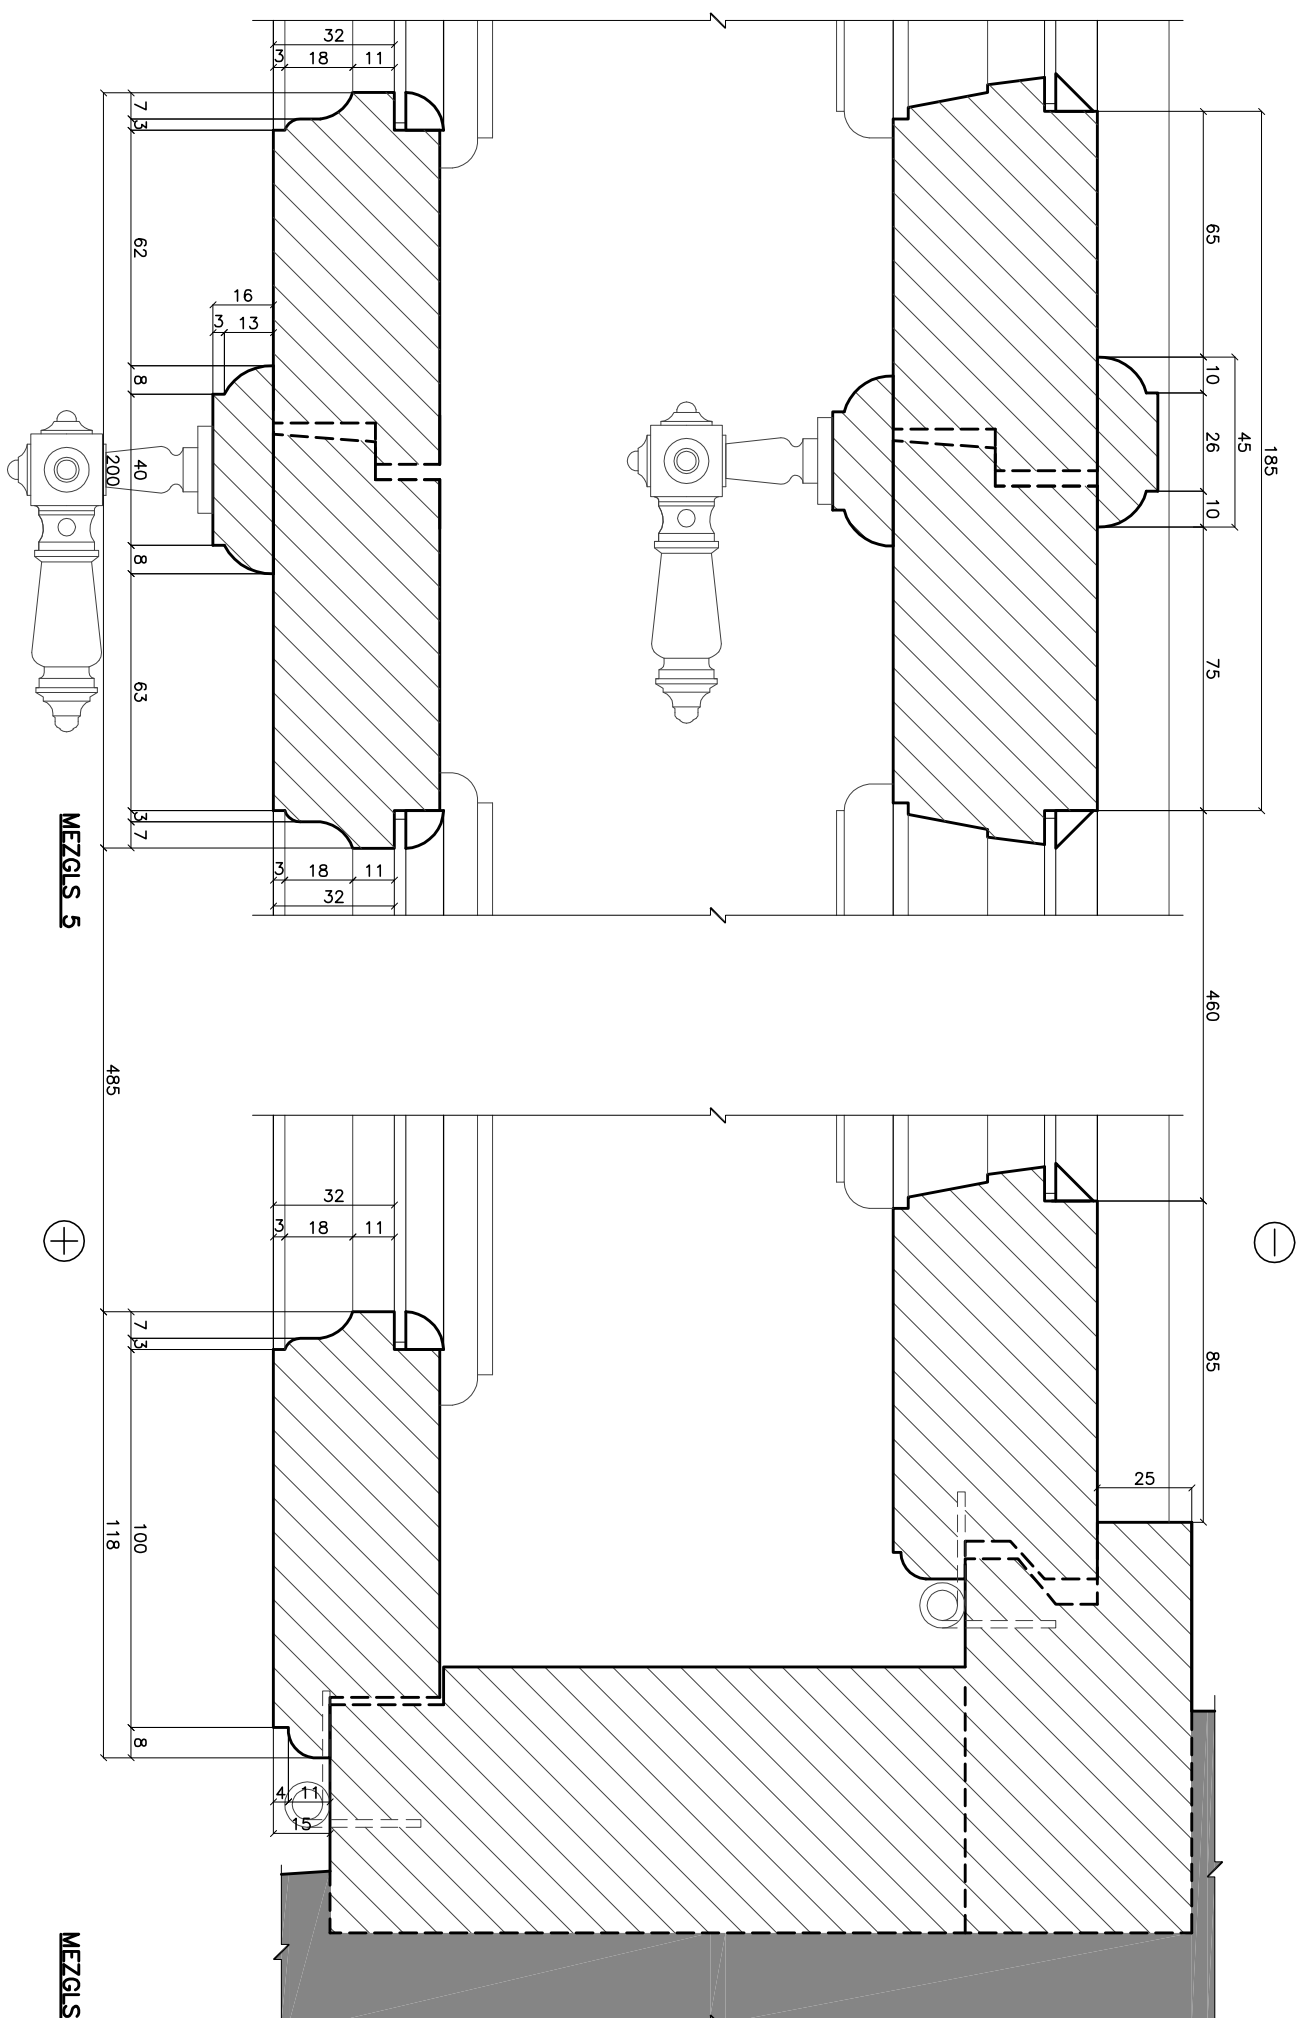

MEZGLS 5

MEZGLS 6

BALKONA DURVIS L3160

MEROGS 1:2



**PIEZĪMES:**

- [1] BALKONA, DUVIS UZMĒRTĀS, NIEKŅĒMOLOT DEFORMĀCIJAS. DUVIS UZMĒRTS 2015. GADA APRILĪ. MARIJA.
- [2] UZMĒRTĀS LAIKĀ DUVIS NEBUVA ATVERAMAS. UZMĒRTĀS DURVU PLAKNES NO IEKŠTĒLPASĒS.
- [3] BALKONA PUSES.
- [4] SKAT. KOPĀ AR LAPU UR1-22 (IEKŠSKATS, ĀRSKATS, GRIEZUMI).
- [5] BALKONA DURVU UZVIETOJUMU FASĀDE SKAT. LAPA AR2-02 (IENĒDMU FASĀDE).

20.04.2015

OBJEKTS LIELĀ IELA 2, JELGAVA

DATUMS

PASŪTĪTĀJS LATVIJAS LAUKSAIMNIECĪBAS UNIVERSITĀTE

..... L.MARKOVA  
BŮVPROJ.VAD.

L. MARKOVA

.....  
BPDV

..... L.MARKOVA BALKONA DURVIS, TIPS W (L3160)

.....

MEZGLI

IZSTRĀDĀJA

K.ROZENŠTRAUHS

BASE ILIŅA IZMANTOŠANA / KOPĒŠANA ATĻAIDĀS IR NEIJKMĪGA ESŅOŠO KONSTRUKCIJĀ IZMĒRIS PIRMS DARBI SĀKŠANAS PĀRBAUDĪT / PRECĪZĒT IZVĒRTĪBAS

