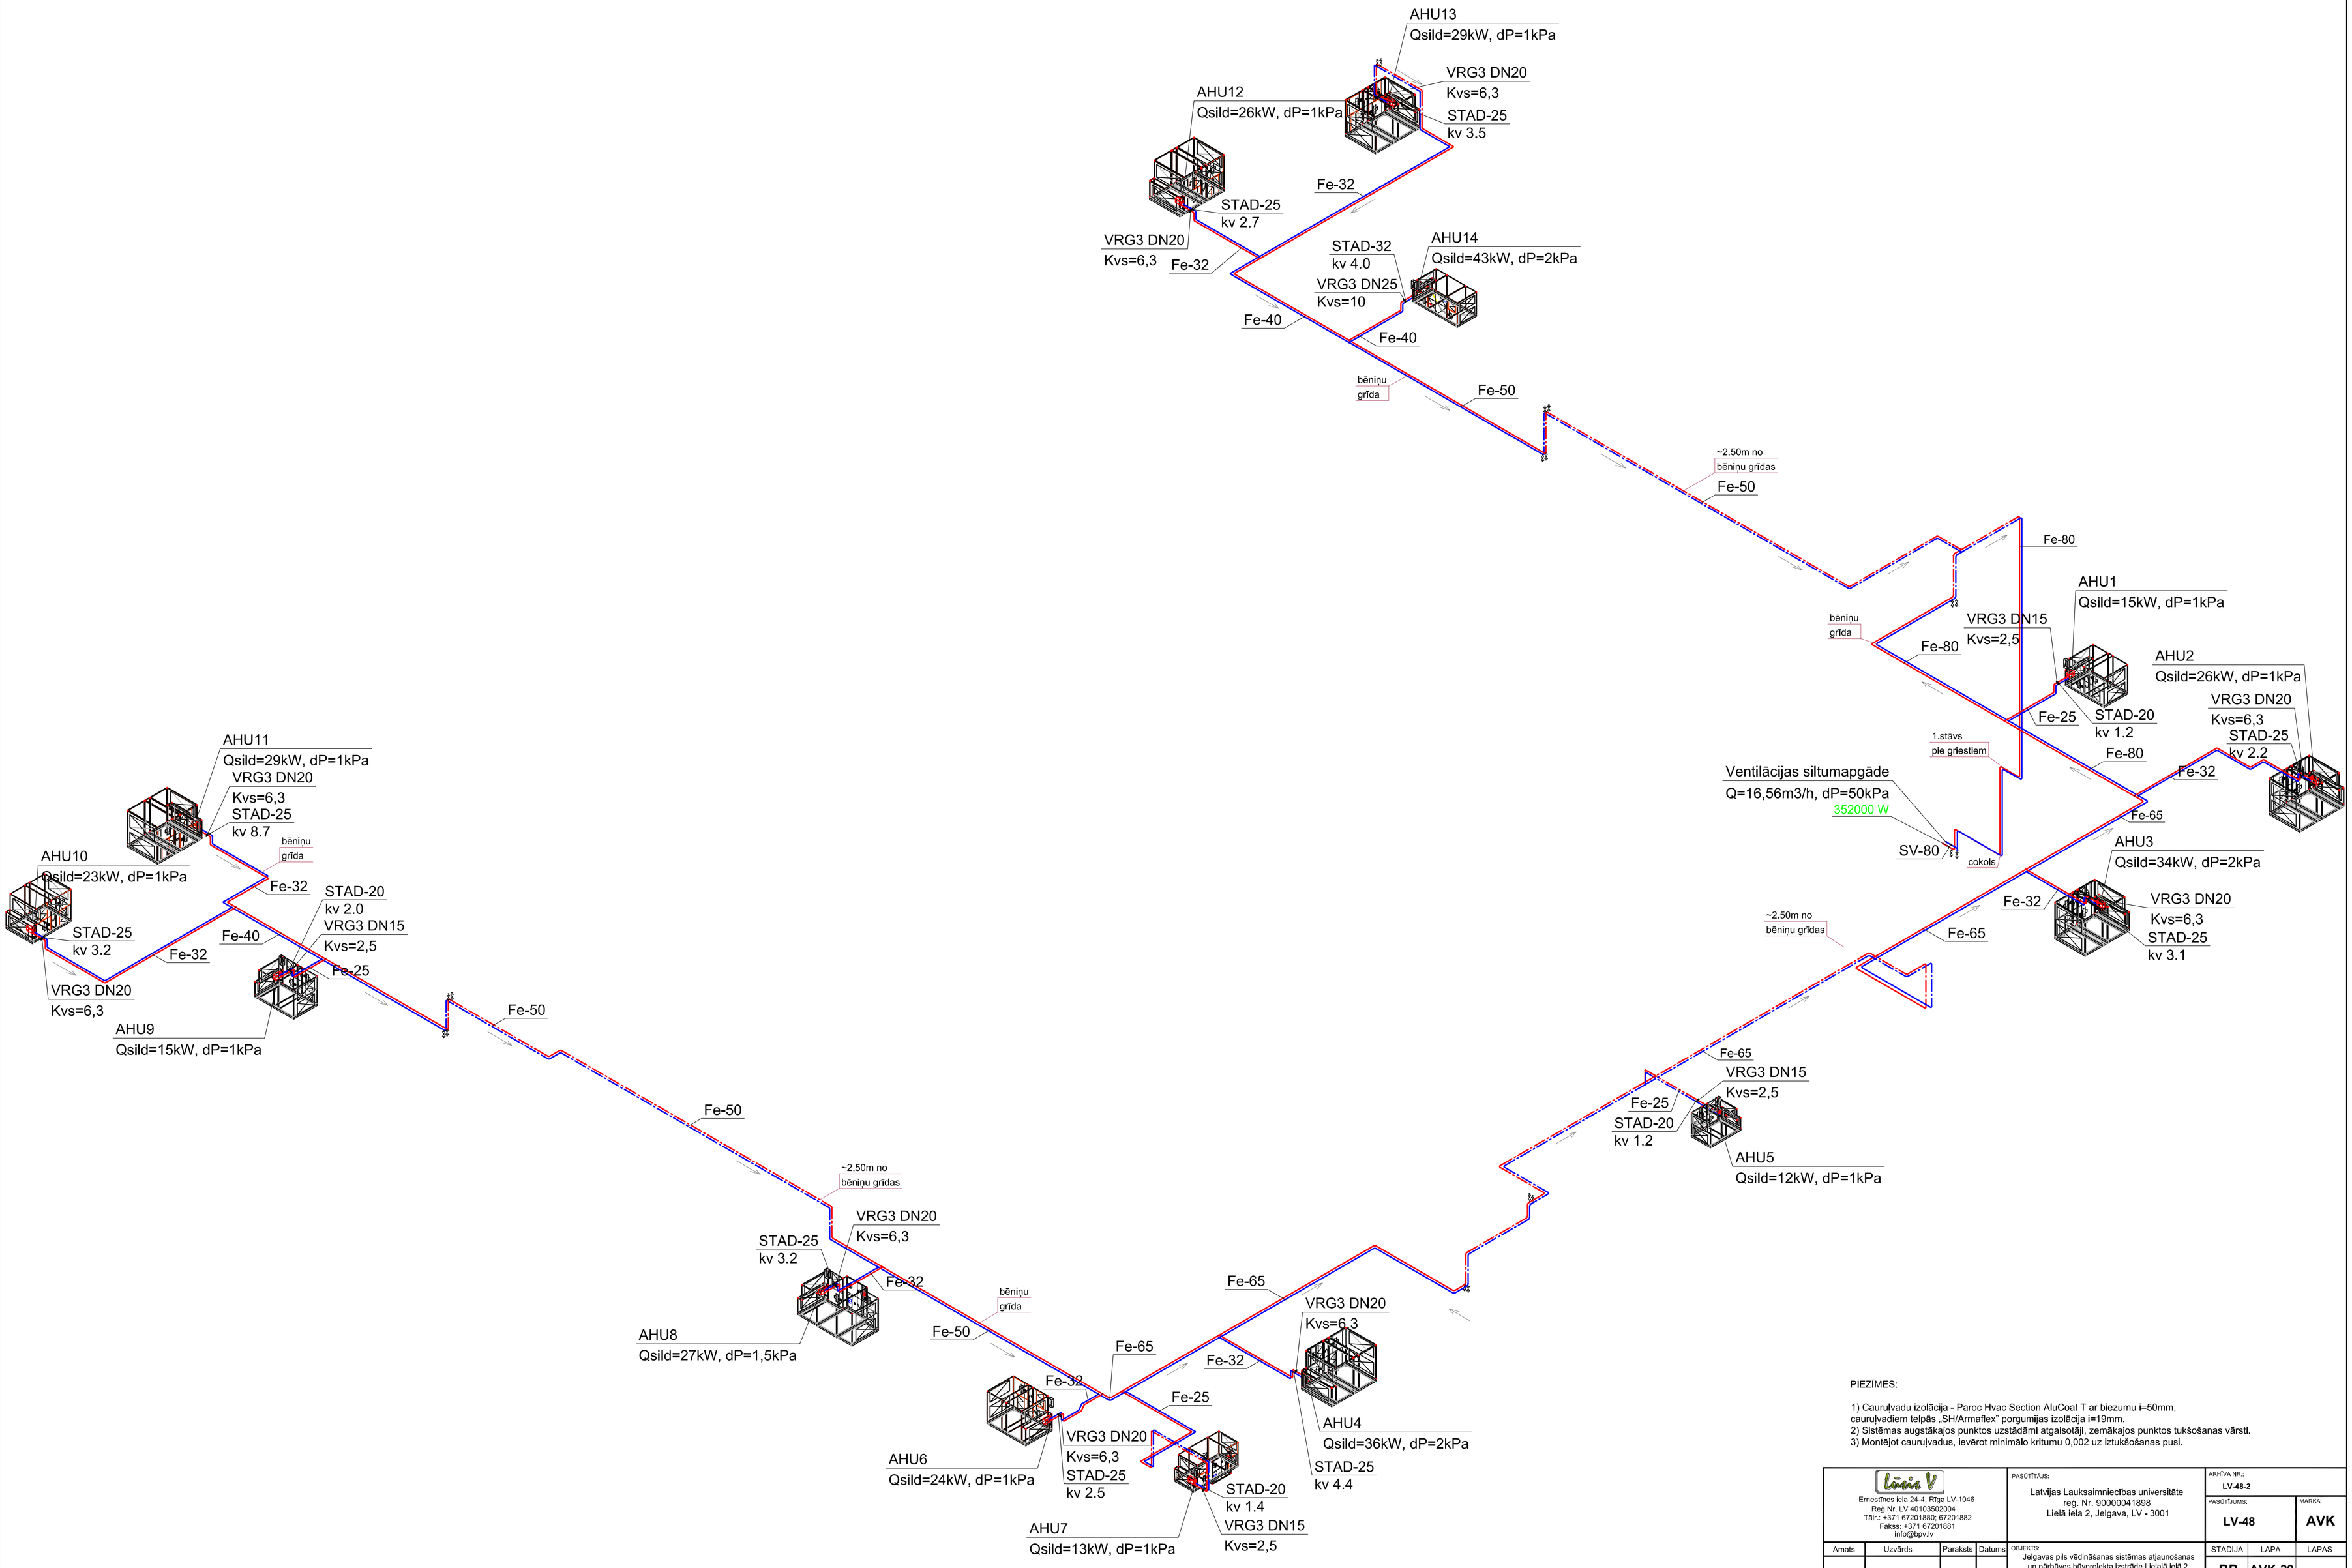

PIEZĪMES:

1) Cauruļvadu izolācija - Paroc Hvac Section AluCoat T ar biezumu i=50mm,
cauruļvadiem telpās „SH/Armaflex" porgumijas izolācija i=19mm.
2) Sistēmas augstākajos punktos uzstādāmi atgaisotāji, zemākajos punktos tukšošanas vārsti.
3) Montējot cauruļvadus, ievērot minimālo krītumu 0,002 uz iztukšošanas pusi.

Līnija V Ernestīnes iela 24–4, Rīga LV-1046 Reģ.Nr. LV 40103502004 Tālr.: +371 67201880; 67201882 Fakss: +371 67201881 info@bpv.lv	PASŪTĪTĀJS: Latvijas Lauksaimniecības universitāte reģ. Nr. 90000041898 Lielā iela 2, Jelgava, LV - 3001	ARHĪVA NR.: LV-48-2 PASŪTĪJUMS: LV-48 MARKA: AVK	
Amats / Uzvārds / Paraksts / Datums	OBJEKTS: Jelgavas pils vēdināšanas sistēmas atjaunošanas un pārbūves būvprojekta izstrāde Lielajā ielā 2, Jelgavā, LV - 3001	STADIJA: BP LAPA: AVK-29 LAPAS:	
Daļas vadītāj. J. Mežsarga 14.12.2015	LAPAS NOSAUKUMS: Siltumapgādes izometriskā shēma	MĒROGS: 1:200	
Izstrādāja J. Mežsarga 14.12.2015		DATUMS: 14.12.2015	