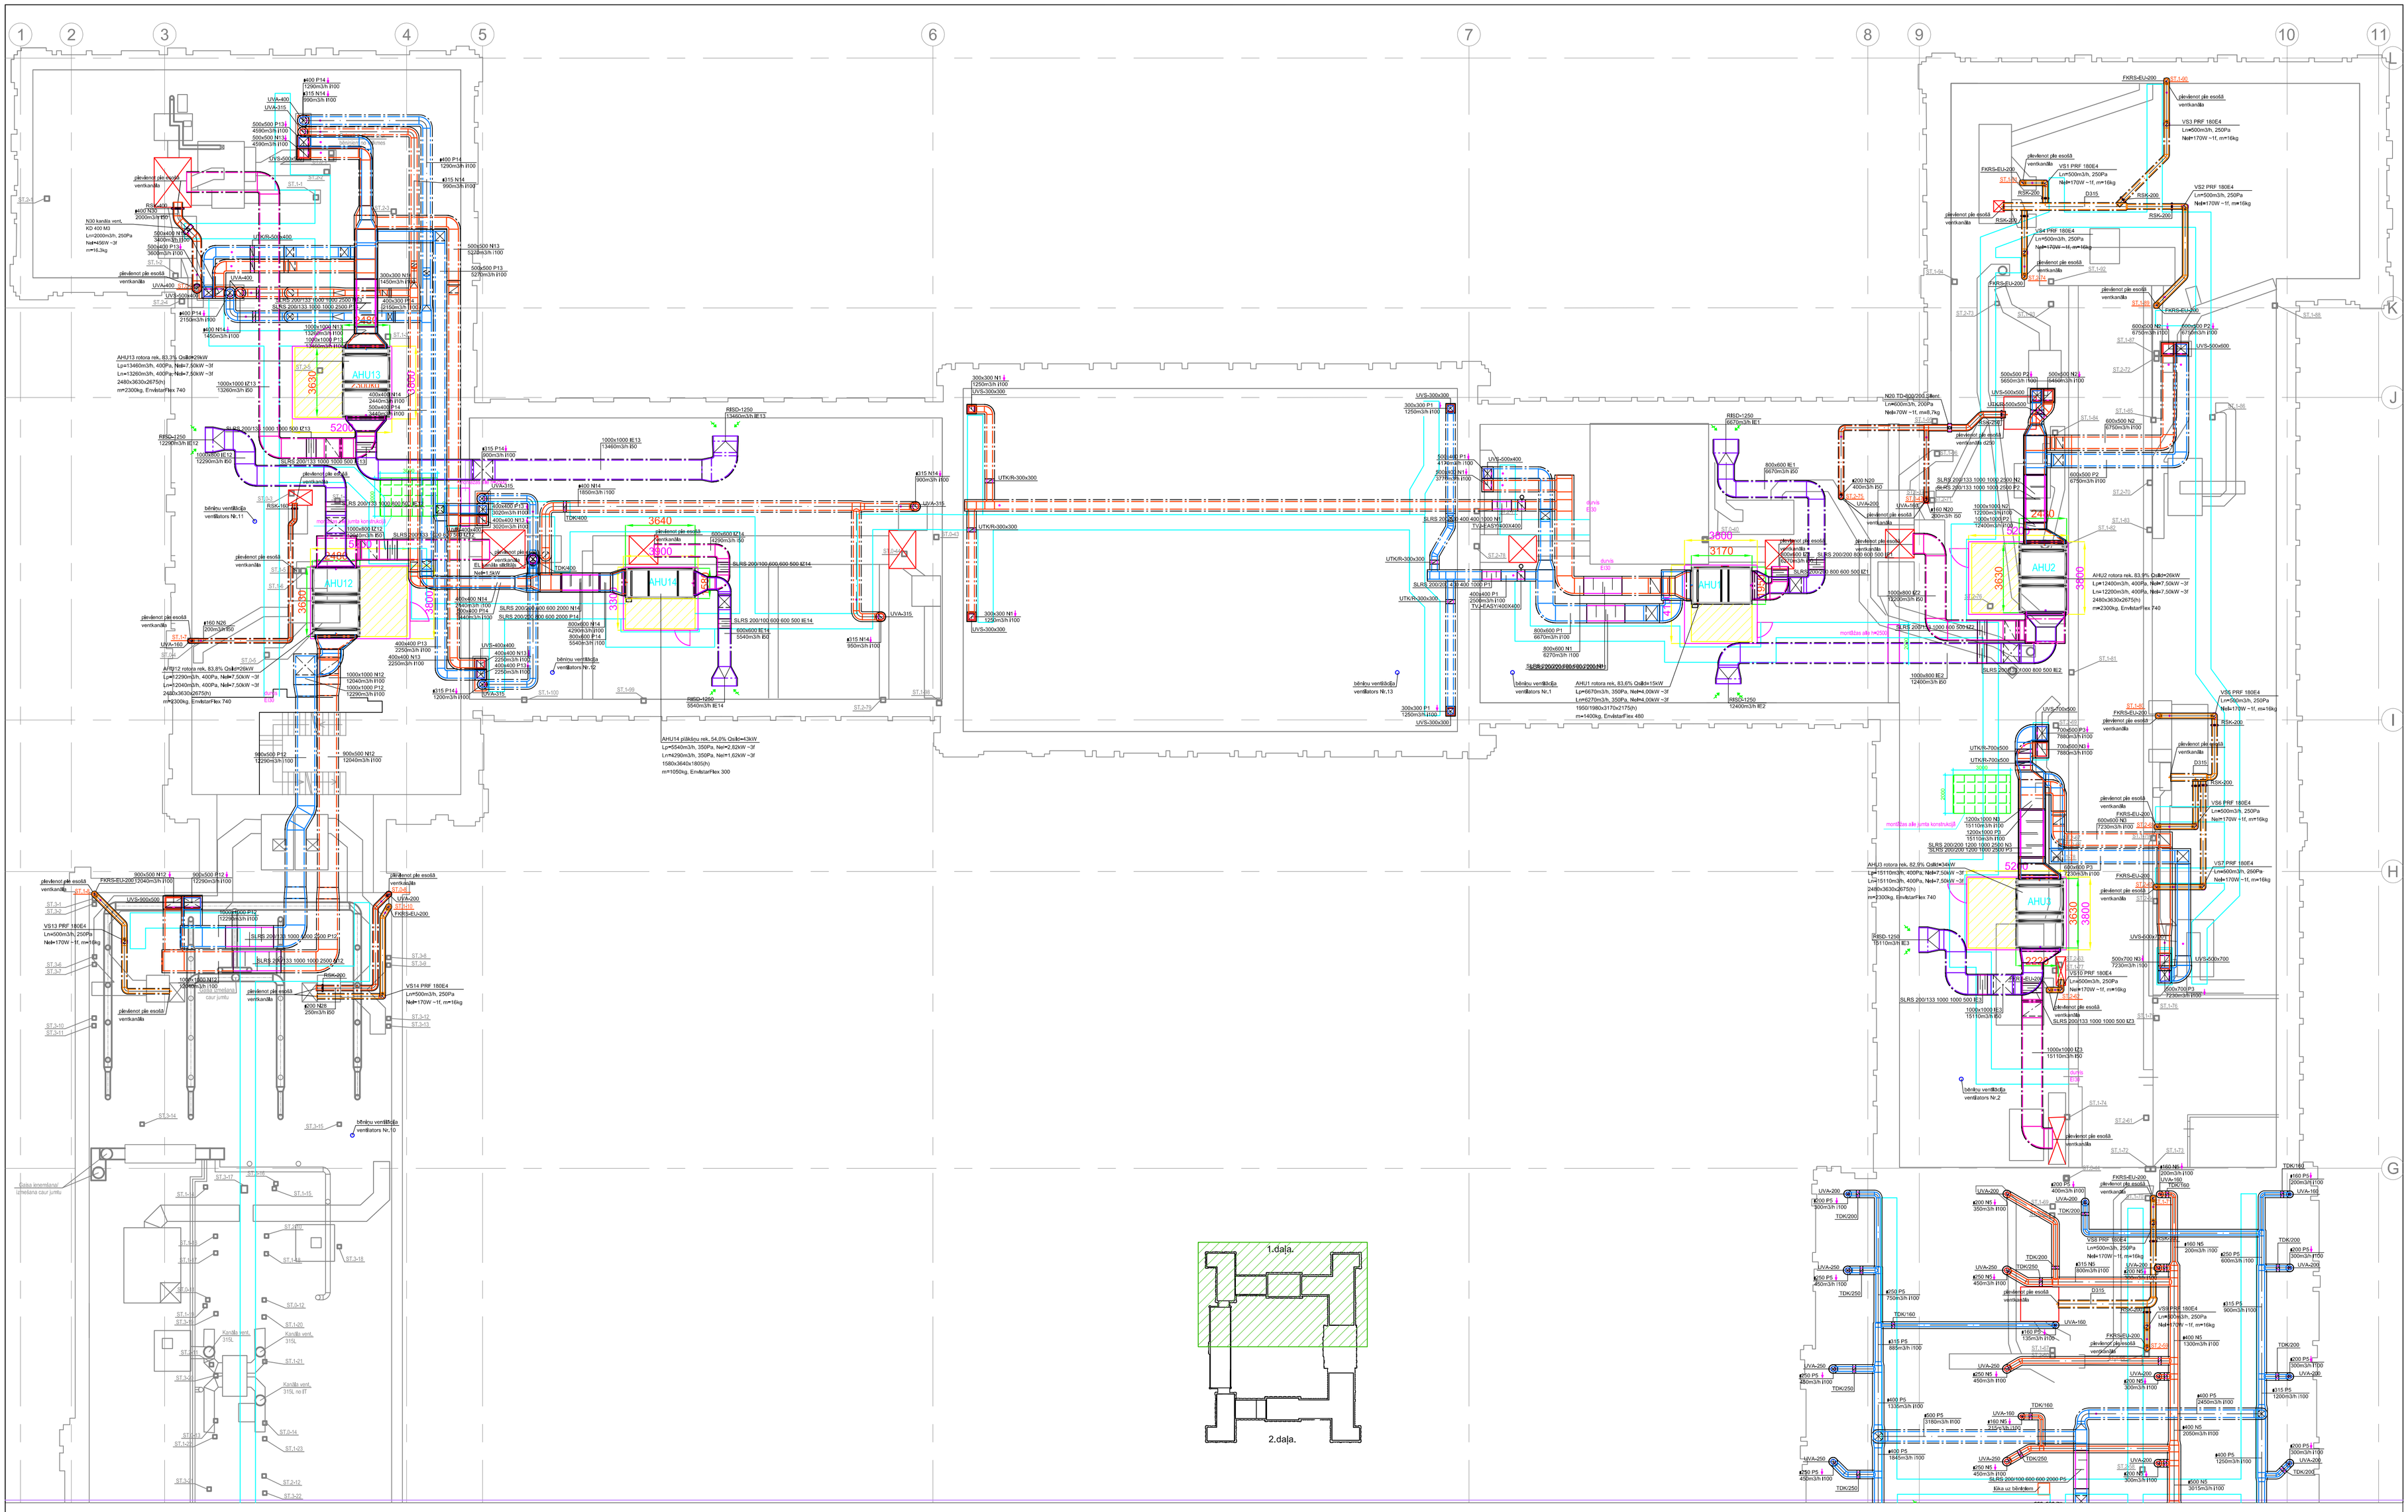

Līgis V
Ernestīnes iela 24-4, Rīga LV-1046
Reģ.Nr. LV 40103502004
Tālr.: +371 67201880; 67201882
Fakss: +371 67201881
info@bpv.lv

Amats	Uzvārds	Paraksts	Datums
Daļas vadīt.	J. Mežsarga		14.12.2015.
Izstrādāja	J. Mežsarga		14.12.2015.

PASŪTĪTĀJS:
Latvijas Lauksaimniecības universitāte
reģ. Nr. 90000041898
Lielā iela 2, Jelgava, LV - 3001

OBJEKTS:
Jelgavas pils vēdināšanas sistēmas atjaunošanas un pārbūves būvprojekta izstrāde Lielajā ielā 2, Jelgavā, LV - 3001

LAPAS NOSAUKUMS:
Bēniņu stāva plāns. 1.daļa.
Ventilācija

ARHĪVA NR.: LV-48-2

PASŪTĪJUMS:	MARKA:
LV-48	AVK

STADIJA	LAPA	LAPAS
BP	AVK-10	

MĒROGS: 1:150

DATUMS: 14.12.2015.