Līnijas SIA Ernestīnes iela 24-4, Rīga LV-1046 Reģ.Nr. 40103202004 Tālr.: +371 67201880; 67201882 Fakss: +371 67201881 info@lpv.lv	PASTTALAS: Latvijas Lauksaimniecības universitāte reģ. Nr. 90000041898 Lielā iela 2, Jelgava, LV- 3001	ARHĪVA NR.: LV-48-2 PASTUĻAUS: LV-48 MAPPES: AVK	
Ainārs	Uzņēmējs	Paraksts	Datums
Dāvis Vaģis	J. Mežsargs		14.12.2015
Ģirts Āboliņš	J. Mežsargs		14.12.2015

OBJEKTS:
Jelgavas pils vēsturiskās sistēmas atjaunošanas un pārbūves būvprojekta izstrāde Lielā iela 2, Jelgava, LV - 3001

STĀDĪJA	LAPA	LAPAS
BP	AVK-2	

LAPAS NOSAUKUMS:
Cokola stāva plāns. 1.daļa. Ventilācija
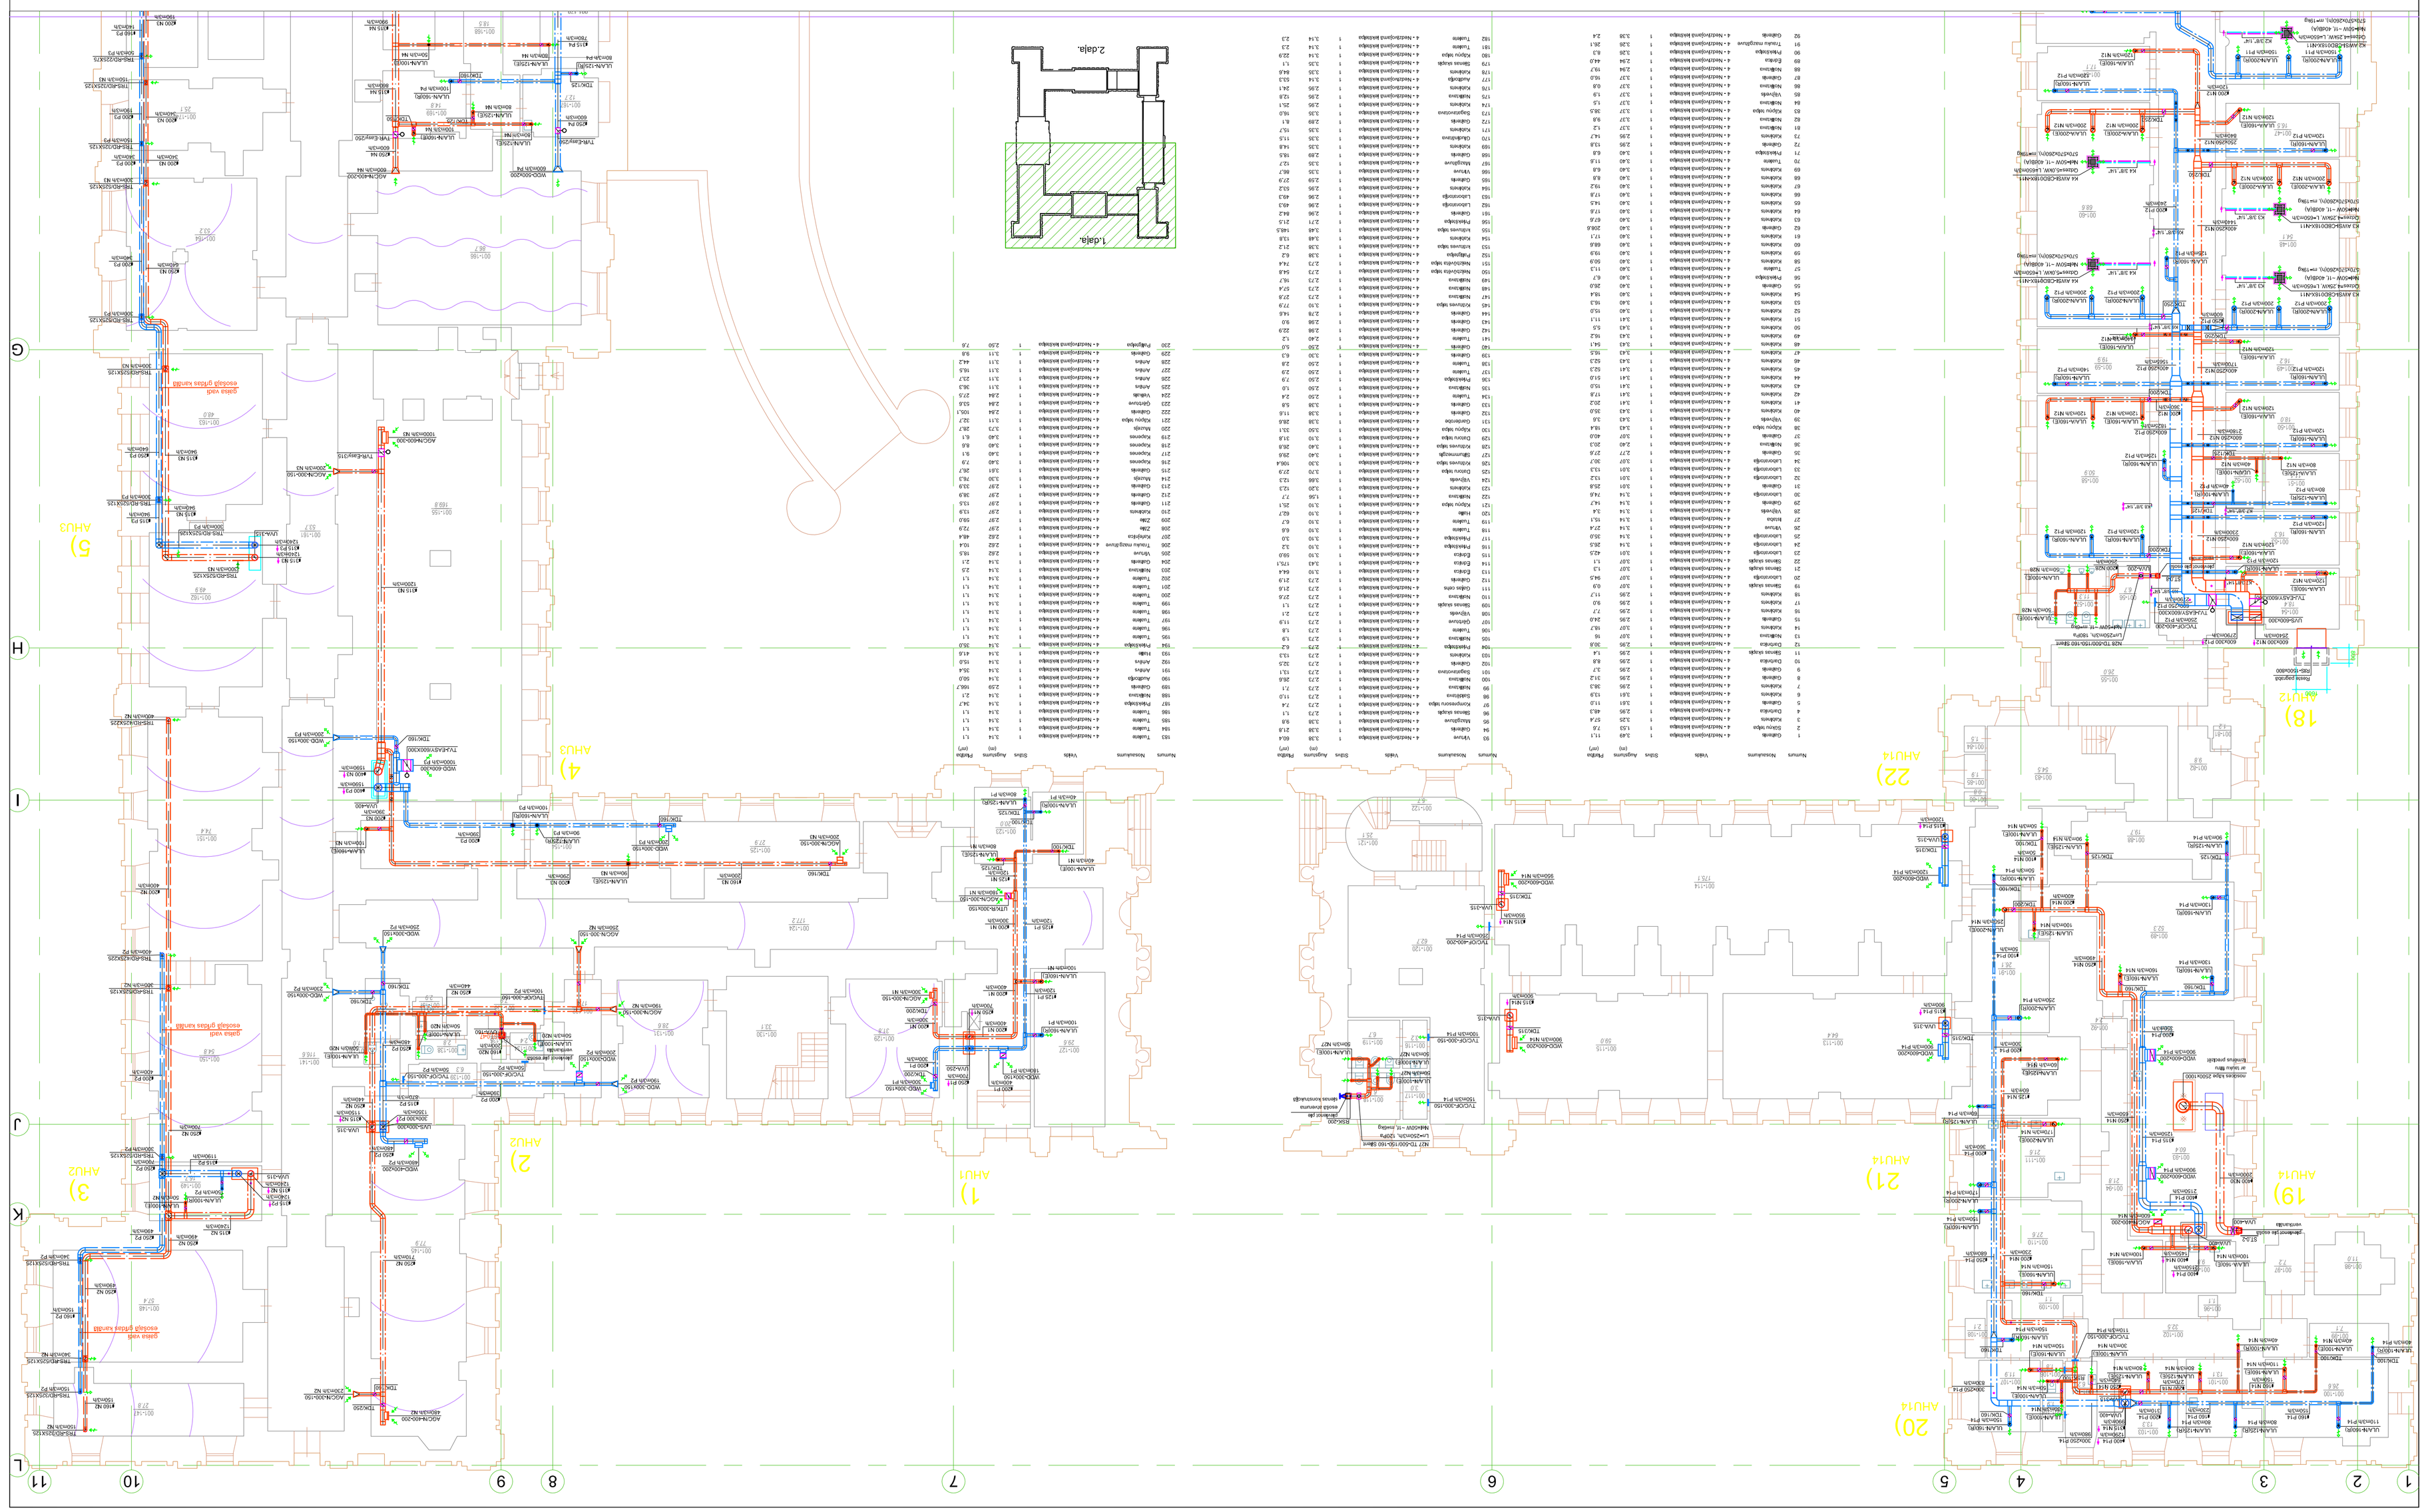
MĒROGS: 1:150
DATUMS: 14.12.2015.