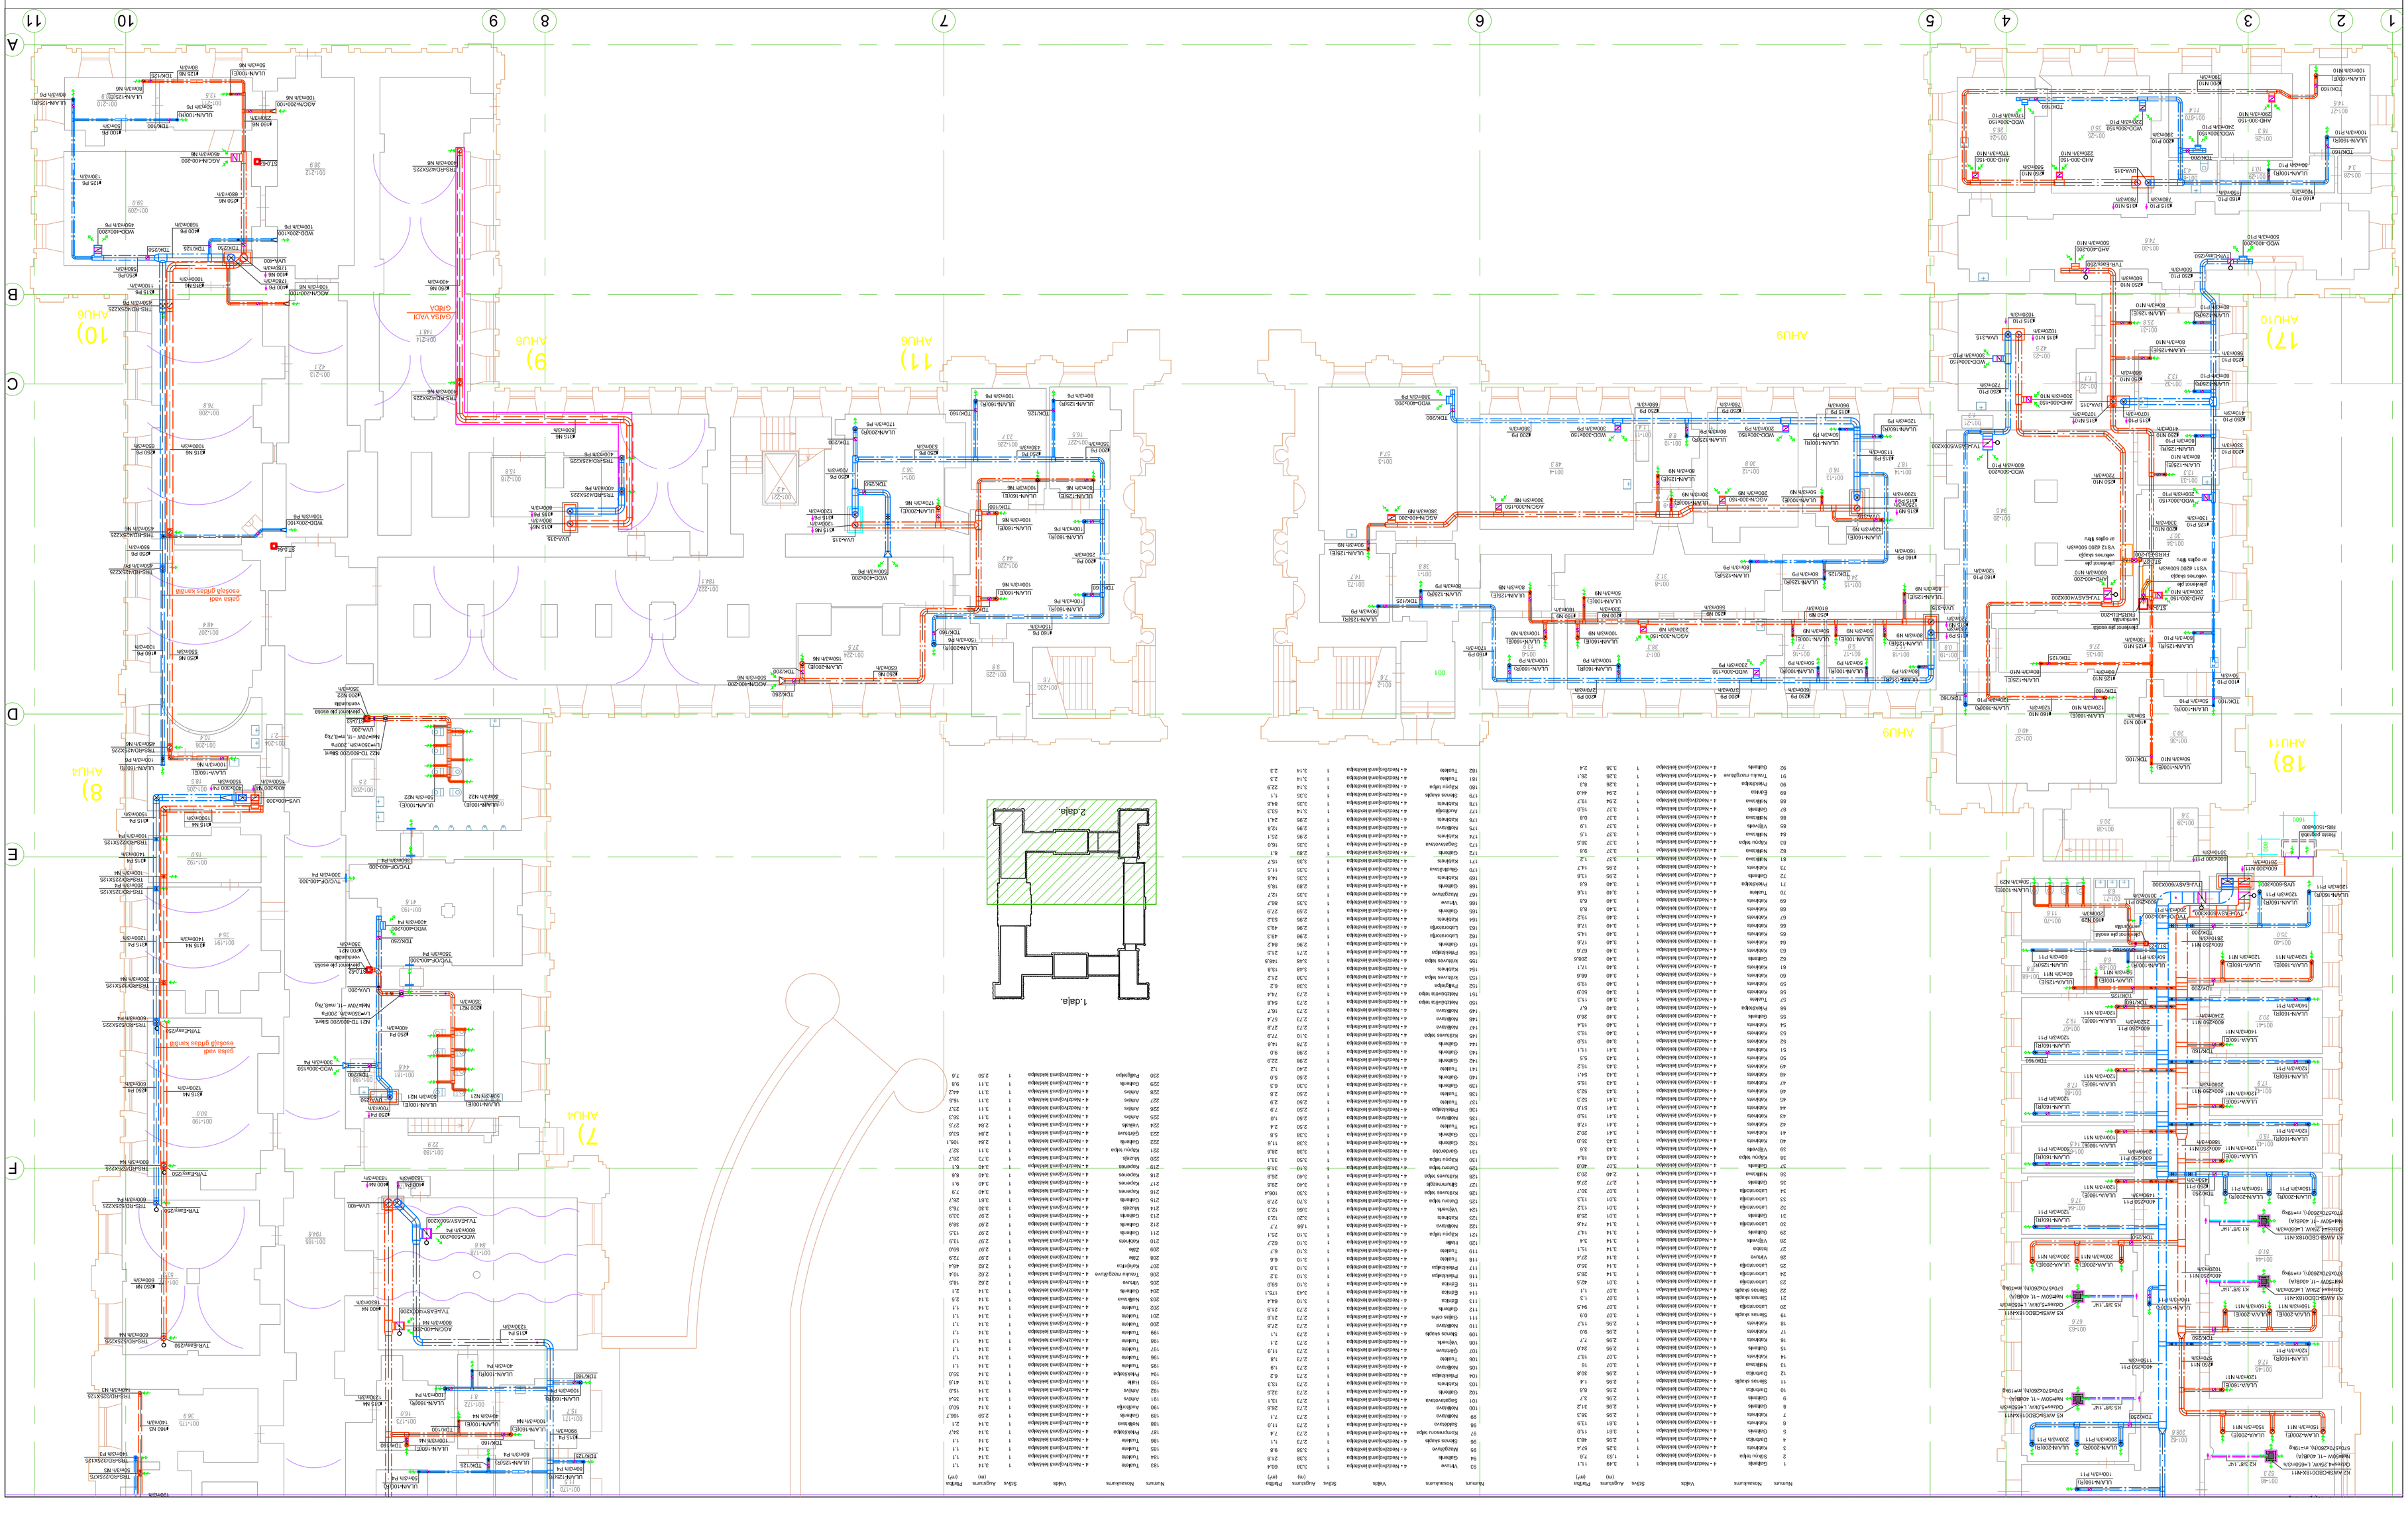Latvijas Valsts ceļi Ernestīnes iela 24-4, Rīga LV-1046 Reģ.Nr. LV 40103020004 Tālr.: +371 67201880; 67201882 Fakss: +371 67201881 info@lvceli.lv	PASUTĪTĀJS: Latvijas Lauksaimniecības universitāte reģ. Nr. 90000041898 Lielā iela 2, Jelgava, LV- 3001	ARHĪVA NR.: LV-48-2 PASŪTĪJUMS: LV-48	AVK
	OBJEKTS: Jelgavas pils vēsturiskās sistēmas atjaunošanas un pārbūves būvprojekta izstrāde Lielajā ielā 2, Jelgavā, LV - 3001	STADIJA: LAPA: LAPAS BP AVK-3	
Izstrādāja J. Mežsarga 14.12.2015.	LAPAS NOSAUKUMS: Cokola stāva plāns. 2.daļa. Ventilācija	MērogS: 1:150 DATUMS: 14.12.2015.	
Dāņa vadīt J. Mežsarga 14.12.2015.			
Saskaņots Uzņēmuma Prāmaksās Datums			
Apstiprināts Uzvārds Paraksts Datums