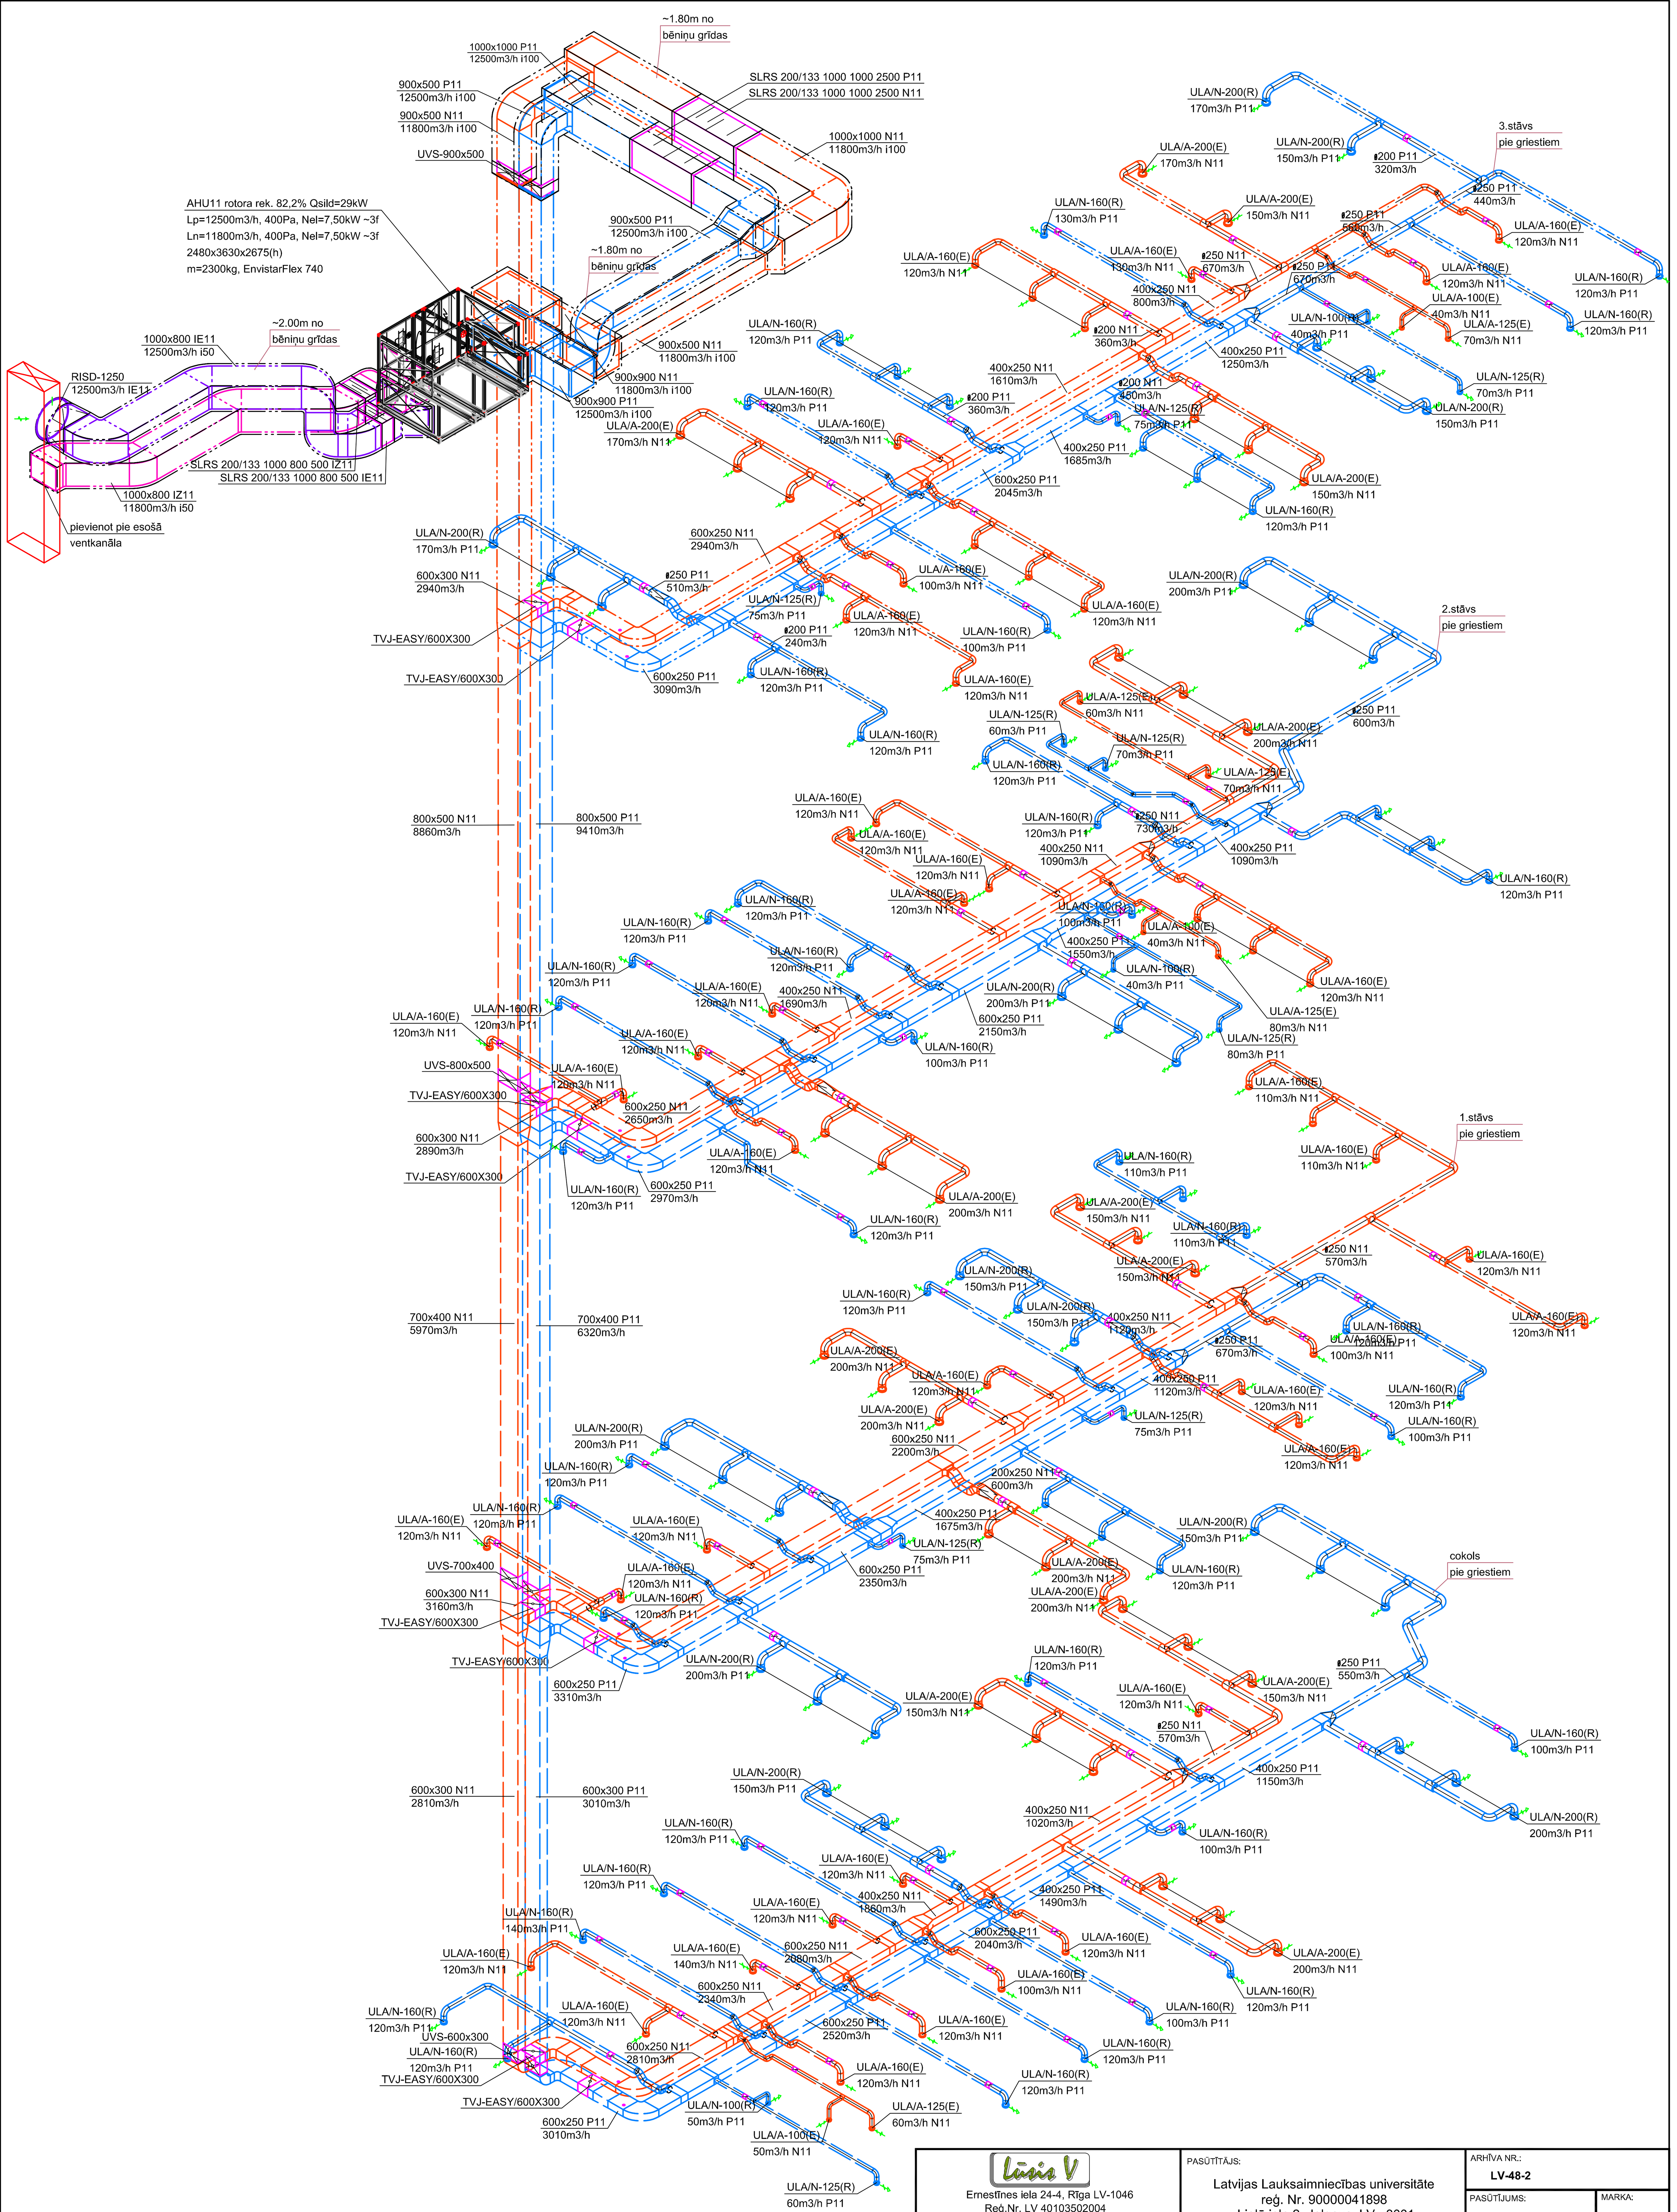

Piezīmes:
1) Svaiga gaisa ieņemšanas un izmēšanas vadi tiek izolēti ar ugunsdrošo *Ultimate UPWM 4.0 Alu1* EI30 izolāciju i=50mm ar folijas segkārtu.
2) Visi pieplūdes un nosūces gaisa vadi neapkurināmos bēniņos tiek izolēti ar ugunsdrošo *Ultimate UPWM 4.0 Alu1* EI60 izolāciju i=100mm ar folijas segkārtu.
3) Gaisa pieplūdi pievienot pie dekoratīviem apaļiem logiem jumta konstrukcijā, gaisa izmēšana tiek pievienota pie esošiem skursteņiem.

Lūsis V
Ernestīnes iela 24-4, Rīga LV-1046
Reģ.Nr. LV 40103502004
Tālr.: +371 67201880; 67201882
Fakss: +371 67201881
info@lbpv.lv

PASŪTĪTĀJS:
Latvijas Lauksaimniecības universitāte
reģ. Nr. 90000041898
Lielā iela 2, Jelgava, LV - 3001

ARHĪVA NR.: LV-48-2
PASŪTĪJUMS: LV-48
MARKA: AVK

Amats	Uzvārds	Paraksts	Datums
Daļas vadīt.	J. Mežsarga		14.12.2015.
Izstrādāja	J. Mežsarga		14.12.2015.

OBJEKTS:
Jelgavas pils vēdināšanas sistēmas atjaunošanas un pārbūves būvprojekta izstrāde Lielajā ielā 2, Jelgavā, LV - 3001

LAPAS NOSAUKUMS:
PN11 sistēmas izometriskā shēma

STADIJA	LAPA	LAPAS
BP	AVK-24	

MĒROGS: 1:150
DATUMS: 14.12.2015.