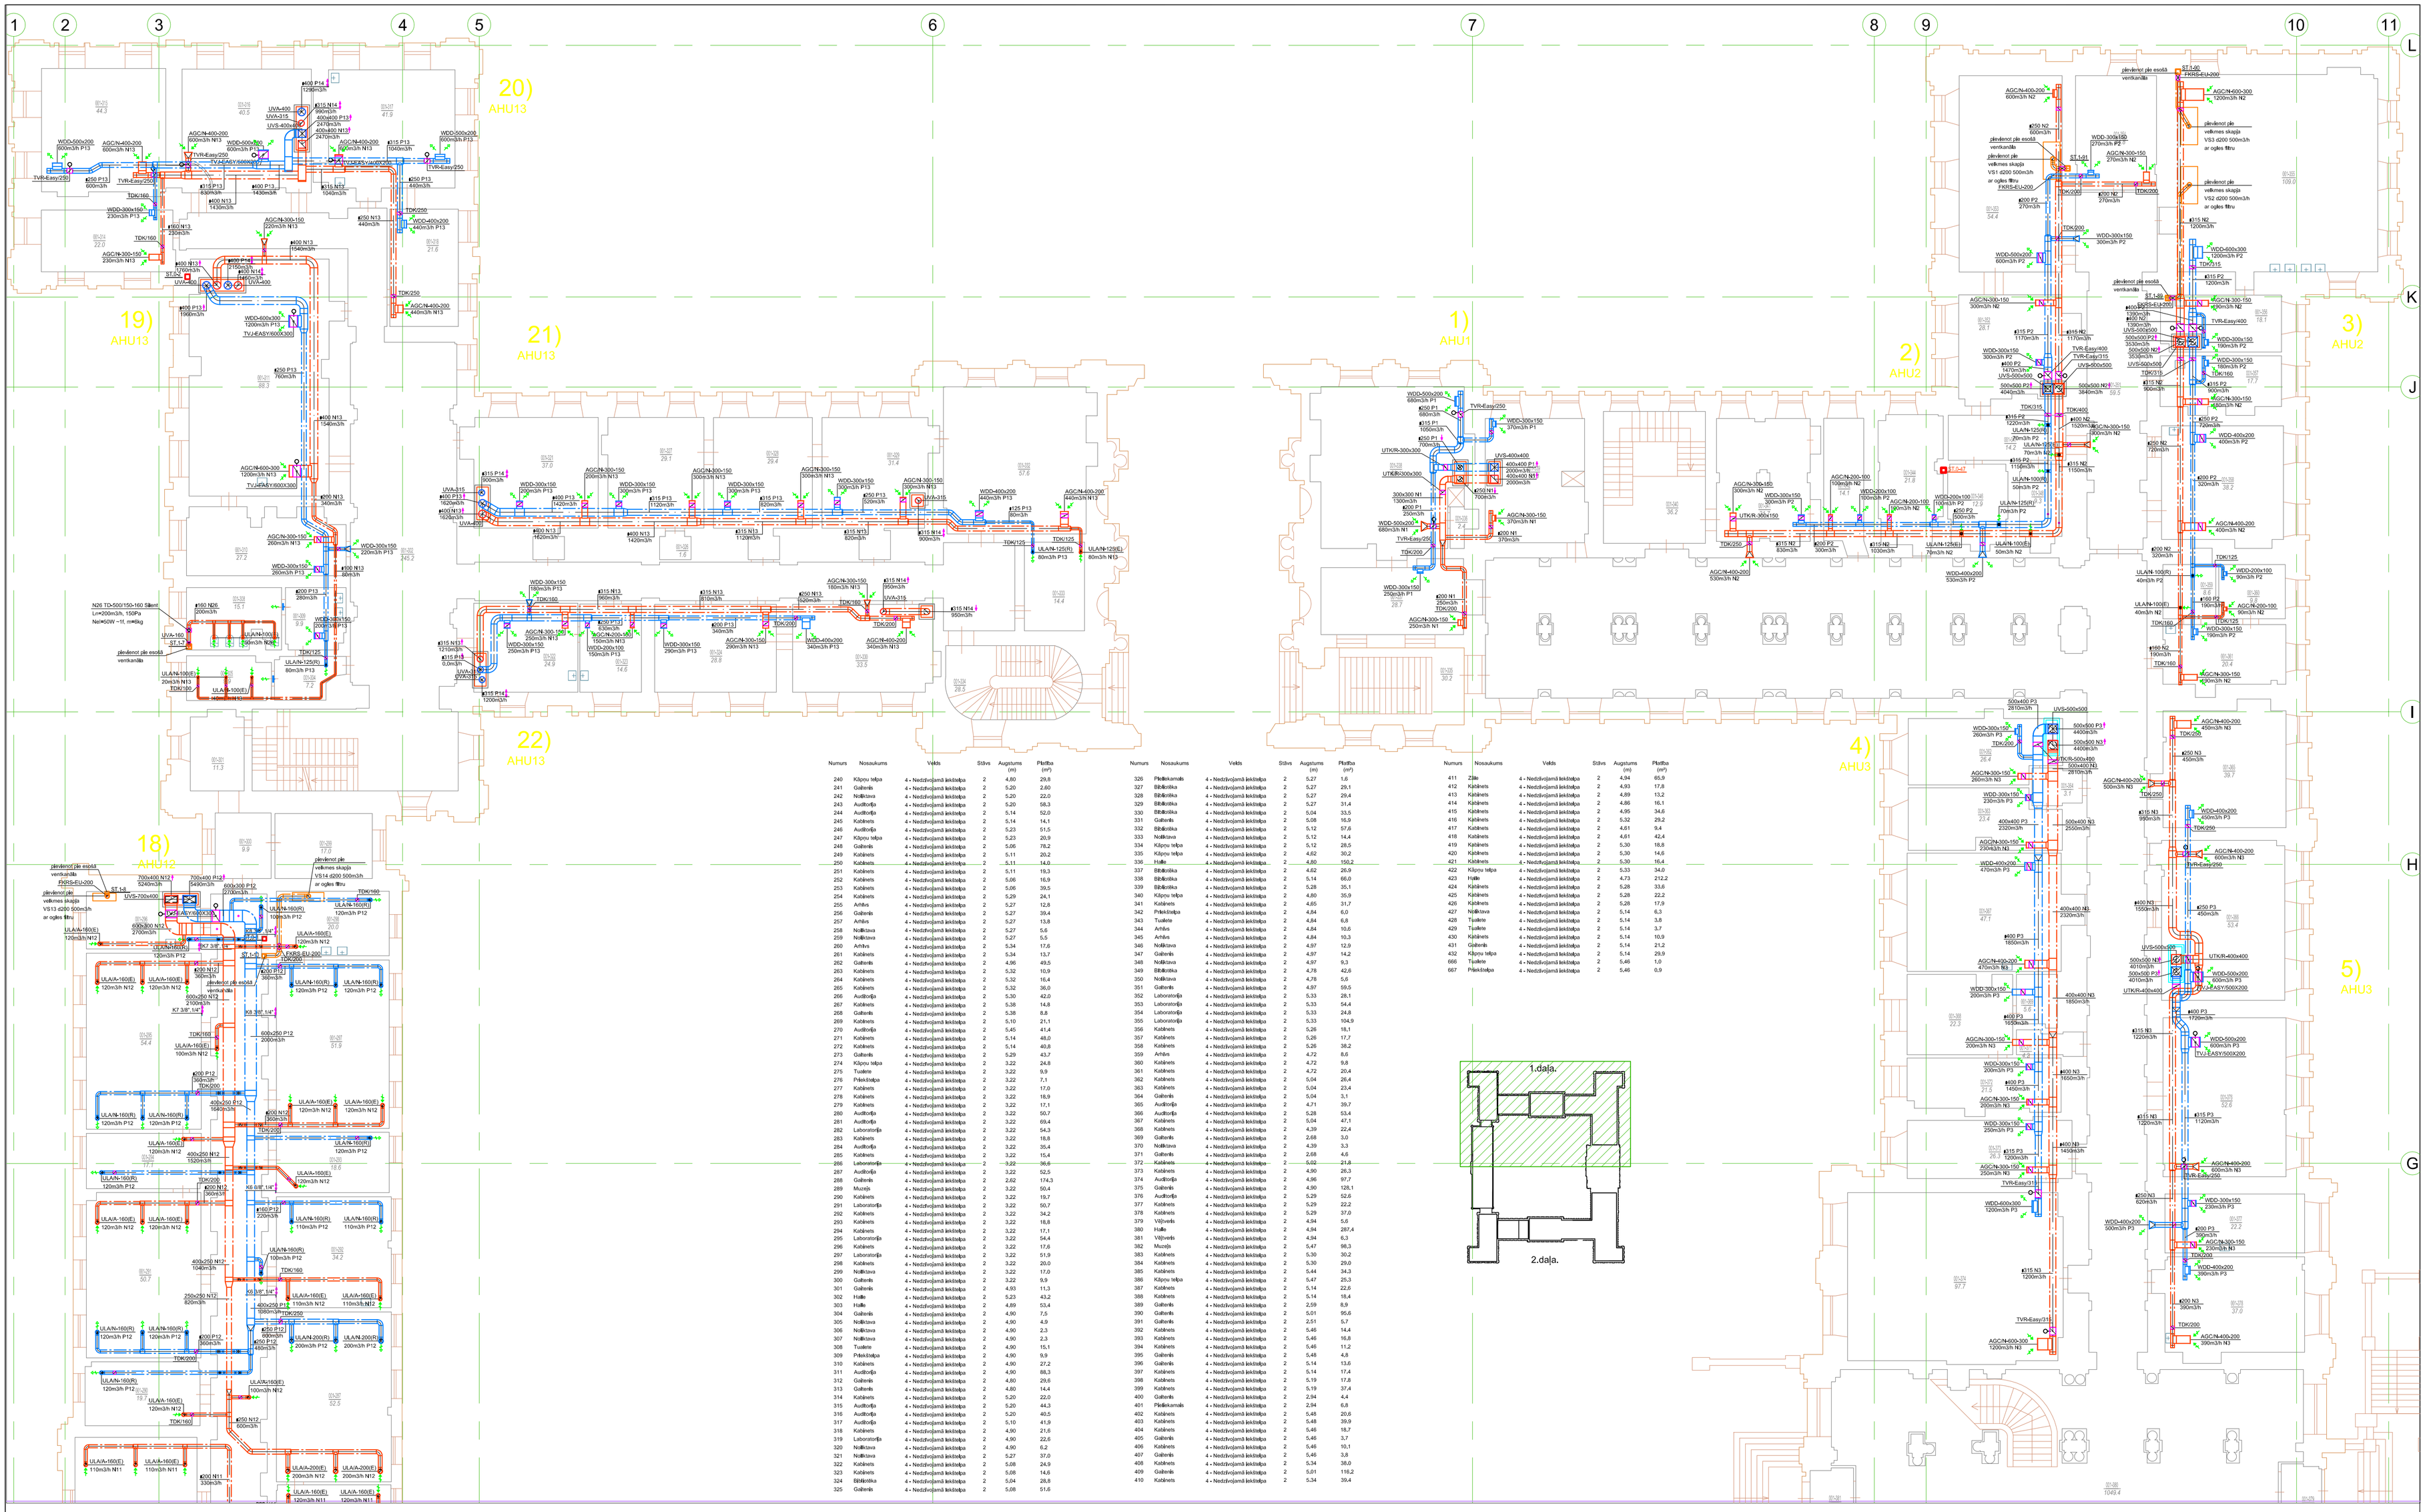

Numurs	Nosaukums	Veids	Stāvs	Augstums (m)	Platība (m²)
240	Kāpņu telpa	4 - Nedzīvojamā ēkā telpa	2	4,80	29,8
241	Gaiteņi	4 - Nedzīvojamā ēkā telpa	2	5,20	2,60
242	Noliktava	4 - Nedzīvojamā ēkā telpa	2	5,20	22,0
243	Auditorija	4 - Nedzīvojamā ēkā telpa	2	5,20	58,3
244	Auditorija	4 - Nedzīvojamā ēkā telpa	2	5,14	52,0
245	Kabinets	4 - Nedzīvojamā ēkā telpa	2	5,14	14,1
246	Auditorija	4 - Nedzīvojamā ēkā telpa	2	5,23	51,5
247	Kāpņu telpa	4 - Nedzīvojamā ēkā telpa	2	5,23	20,9
248	Gaiteņi	4 - Nedzīvojamā ēkā telpa	2	5,06	78,2
249	Kabinets	4 - Nedzīvojamā ēkā telpa	2	5,11	20,2
250	Kabinets	4 - Nedzīvojamā ēkā telpa	2	5,11	14,0
251	Kabinets	4 - Nedzīvojamā ēkā telpa	2	5,11	19,3
252	Kabinets	4 - Nedzīvojamā ēkā telpa	2	5,06	16,9
253	Kabinets	4 - Nedzīvojamā ēkā telpa	2	5,06	39,5
254	Kabinets	4 - Nedzīvojamā ēkā telpa	2	5,29	24,1
255	Arhīvs	4 - Nedzīvojamā ēkā telpa	2	5,27	12,8
256	Gaiteņi	4 - Nedzīvojamā ēkā telpa	2	5,27	39,4
257	Arhīvs	4 - Nedzīvojamā ēkā telpa	2	5,27	13,8
258	Noliktava	4 - Nedzīvojamā ēkā telpa	2	5,27	5,6
259	Noliktava	4 - Nedzīvojamā ēkā telpa	2	5,27	5,5
260	Arhīvs	4 - Nedzīvojamā ēkā telpa	2	5,34	17,6
261	Kabinets	4 - Nedzīvojamā ēkā telpa	2	5,34	13,7
262	Gaiteņi	4 - Nedzīvojamā ēkā telpa	2	4,96	49,5
263	Kabinets	4 - Nedzīvojamā ēkā telpa	2	5,32	10,9
264	Kabinets	4 - Nedzīvojamā ēkā telpa	2	5,32	16,4
265	Kabinets	4 - Nedzīvojamā ēkā telpa	2	5,32	36,0
266	Auditorija	4 - Nedzīvojamā ēkā telpa	2	5,30	42,0
267	Kabinets	4 - Nedzīvojamā ēkā telpa	2	5,38	14,8
268	Gaiteņi	4 - Nedzīvojamā ēkā telpa	2	5,38	8,8
269	Kabinets	4 - Nedzīvojamā ēkā telpa	2	5,10	21,1
270	Auditorija	4 - Nedzīvojamā ēkā telpa	2	5,45	41,4
271	Kabinets	4 - Nedzīvojamā ēkā telpa	2	5,14	48,0
272	Kabinets	4 - Nedzīvojamā ēkā telpa	2	5,14	40,8
273	Gaiteņi	4 - Nedzīvojamā ēkā telpa	2	5,29	43,7
274	Kāpņu telpa	4 - Nedzīvojamā ēkā telpa	2	3,22	24,8
275	Tualete	4 - Nedzīvojamā ēkā telpa	2	3,22	9,9
276	Priekšsāpja	4 - Nedzīvojamā ēkā telpa	2	3,22	7,1
277	Kabinets	4 - Nedzīvojamā ēkā telpa	2	3,22	17,0
278	Kabinets	4 - Nedzīvojamā ēkā telpa	2	3,22	18,9
279	Kabinets	4 - Nedzīvojamā ēkā telpa	2	3,22	17,1
280	Auditorija	4 - Nedzīvojamā ēkā telpa	2	3,22	50,7
281	Auditorija	4 - Nedzīvojamā ēkā telpa	2	3,22	69,4
282	Laboratorija	4 - Nedzīvojamā ēkā telpa	2	3,22	54,3
283	Kabinets	4 - Nedzīvojamā ēkā telpa	2	3,22	18,8
284	Auditorija	4 - Nedzīvojamā ēkā telpa	2	3,22	35,4
285	Kabinets	4 - Nedzīvojamā ēkā telpa	2	3,22	15,4
286	Laboratorija	4 - Nedzīvojamā ēkā telpa	2	3,22	36,6
287	Auditorija	4 - Nedzīvojamā ēkā telpa	2	3,22	52,5
288	Gaiteņi	4 - Nedzīvojamā ēkā telpa	2	2,62	174,3
289	Mazās	4 - Nedzīvojamā ēkā telpa	2	3,22	50,4
290	Kabinets	4 - Nedzīvojamā ēkā telpa	2	3,22	19,7
291	Laboratorija	4 - Nedzīvojamā ēkā telpa	2	3,22	50,7
292	Kabinets	4 - Nedzīvojamā ēkā telpa	2	3,22	34,2
293	Kabinets	4 - Nedzīvojamā ēkā telpa	2	3,22	18,8
294	Kabinets	4 - Nedzīvojamā ēkā telpa	2	3,22	17,1
295	Laboratorija	4 - Nedzīvojamā ēkā telpa	2	3,22	54,4
296	Kabinets	4 - Nedzīvojamā ēkā telpa	2	3,22	17,6
297	Laboratorija	4 - Nedzīvojamā ēkā telpa	2	3,22	51,9
298	Kabinets	4 - Nedzīvojamā ēkā telpa	2	3,22	20,0
299	Noliktava	4 - Nedzīvojamā ēkā telpa	2	3,22	17,0
300	Gaiteņi	4 - Nedzīvojamā ēkā telpa	2	3,22	9,9
301	Gaiteņi	4 - Nedzīvojamā ēkā telpa	2	4,93	11,3
302	Halle	4 - Nedzīvojamā ēkā telpa	2	5,23	43,2
303	Halle	4 - Nedzīvojamā ēkā telpa	2	4,89	53,4
304	Gaiteņi	4 - Nedzīvojamā ēkā telpa	2	4,90	7,5
305	Noliktava	4 - Nedzīvojamā ēkā telpa	2	4,90	4,9
306	Noliktava	4 - Nedzīvojamā ēkā telpa	2	4,90	2,3
307	Noliktava	4 - Nedzīvojamā ēkā telpa	2	4,90	2,3
308	Tualete	4 - Nedzīvojamā ēkā telpa	2	4,90	15,1
309	Priekšsāpja	4 - Nedzīvojamā ēkā telpa	2	4,90	5,9
310	Kabinets	4 - Nedzīvojamā ēkā telpa	2	4,90	27,2
311	Auditorija	4 - Nedzīvojamā ēkā telpa	2	4,90	88,3
312	Gaiteņi	4 - Nedzīvojamā ēkā telpa	2	4,80	29,6
313	Gaiteņi	4 - Nedzīvojamā ēkā telpa	2	4,80	14,4
314	Kabinets	4 - Nedzīvojamā ēkā telpa	2	5,20	22,0
315	Auditorija	4 - Nedzīvojamā ēkā telpa	2	5,20	44,3
316	Auditorija	4 - Nedzīvojamā ēkā telpa	2	5,20	40,5
317	Auditorija	4 - Nedzīvojamā ēkā telpa	2	5,10	41,9
318	Kabinets	4 - Nedzīvojamā ēkā telpa	2	4,90	21,6
319	Laboratorija	4 - Nedzīvojamā ēkā telpa	2	4,90	22,6
320	Noliktava	4 - Nedzīvojamā ēkā telpa	2	4,90	6,2
321	Noliktava	4 - Nedzīvojamā ēkā telpa	2	5,27	37,0
322	Kabinets	4 - Nedzīvojamā ēkā telpa	2	5,08	24,9
323	Kabinets	4 - Nedzīvojamā ēkā telpa	2	5,08	14,6
324	Bibliotēka	4 - Nedzīvojamā ēkā telpa	2	5,04	28,8
325	Gaiteņi	4 - Nedzīvojamā ēkā telpa	2	5,08	51,6
326	Pieņēmšana	4 - Nedzīvojamā ēkā telpa	2	5,27	1,6
327	Bibliotēka	4 - Nedzīvojamā ēkā telpa	2	5,27	29,1
328	Bibliotēka	4 - Nedzīvojamā ēkā telpa	2	5,27	29,4
329	Bibliotēka	4 - Nedzīvojamā ēkā telpa	2	5,27	31,4
330	Bibliotēka	4 - Nedzīvojamā ēkā telpa	2	5,04	33,5
331	Gaiteņi	4 - Nedzīvojamā ēkā telpa	2	5,08	16,9
332	Bibliotēka	4 - Nedzīvojamā ēkā telpa	2	5,12	57,6
333	Noliktava	4 - Nedzīvojamā ēkā telpa	2	5,12	14,4
334	Kāpņu telpa	4 - Nedzīvojamā ēkā telpa	2	5,12	28,5
335	Kāpņu telpa	4 - Nedzīvojamā ēkā telpa	2	4,62	30,2
336	Halle	4 - Nedzīvojamā ēkā telpa	2	4,80	150,2
337	Bibliotēka	4 - Nedzīvojamā ēkā telpa	2	4,62	26,9
338	Bibliotēka	4 - Nedzīvojamā ēkā telpa	2	5,14	66,0
339	Bibliotēka	4 - Nedzīvojamā ēkā telpa	2	5,28	35,1
340	Kāpņu telpa	4 - Nedzīvojamā ēkā telpa	2	4,80	35,9
341	Kabinets	4 - Nedzīvojamā ēkā telpa	2	4,65	31,7
342	Priekšsāpja	4 - Nedzīvojamā ēkā telpa	2	4,84	6,0
343	Tualete	4 - Nedzīvojamā ēkā telpa	2	4,84	6,8
344	Arhīvs	4 - Nedzīvojamā ēkā telpa	2	4,84	10,6
345	Arhīvs	4 - Nedzīvojamā ēkā telpa	2	4,84	10,3
346	Noliktava	4 - Nedzīvojamā ēkā telpa	2	4,97	12,0
347	Gaiteņi	4 - Nedzīvojamā ēkā telpa	2	4,97	14,2
348	Noliktava	4 - Nedzīvojamā ēkā telpa	2	4,97	9,3
349	Bibliotēka	4 - Nedzīvojamā ēkā telpa	2	4,78	42,6
350	Noliktava	4 - Nedzīvojamā ēkā telpa	2	4,78	5,6
351	Gaiteņi	4 - Nedzīvojamā ēkā telpa	2	4,97	59,5
352	Laboratorija	4 - Nedzīvojamā ēkā telpa	2	5,33	28,1
353	Laboratorija	4 - Nedzīvojamā ēkā telpa	2	5,33	54,4
354	Laboratorija	4 - Nedzīvojamā ēkā telpa	2	5,33	24,8
355	Laboratorija	4 - Nedzīvojamā ēkā telpa	2	5,33	104,9
356	Kabinets	4 - Nedzīvojamā ēkā telpa	2	5,26	18,1
357	Kabinets	4 - Nedzīvojamā ēkā telpa	2	5,26	17,7
358	Kabinets	4 - Nedzīvojamā ēkā telpa	2	5,26	38,2
359	Arhīvs	4 - Nedzīvojamā ēkā telpa	2	4,72	8,6
360	Kabinets	4 - Nedzīvojamā ēkā telpa	2	4,72	9,8
361	Kabinets	4 - Nedzīvojamā ēkā telpa	2	4,72	20,4
362	Kabinets	4 - Nedzīvojamā ēkā telpa	2	5,04	26,4
363	Kabinets	4 - Nedzīvojamā ēkā telpa	2	5,04	23,4
364	Gaiteņi	4 - Nedzīvojamā ēkā telpa	2	5,04	3,1
365	Auditorija	4 - Nedzīvojamā ēkā telpa	2	4,71	39,7
366	Auditorija	4 - Nedzīvojamā ēkā telpa	2	5,28	53,4
367	Kabinets	4 - Nedzīvojamā ēkā telpa	2	5,04	47,1
368	Kabinets	4 - Nedzīvojamā ēkā telpa	2	4,39	22,4
369	Gaiteņi	4 - Nedzīvojamā ēkā telpa	2	2,68	3,0
370	Noliktava	4 - Nedzīvojamā ēkā telpa	2	4,39	3,3
371	Gaiteņi	4 - Nedzīvojamā ēkā telpa	2	2,68	4,6
372	Kabinets	4 - Nedzīvojamā ēkā telpa	2	5,02	21,8
373	Kabinets	4 - Nedzīvojamā ēkā telpa	2	4,90	26,3
374	Auditorija	4 - Nedzīvojamā ēkā telpa	2	4,96	97,7
375	Gaiteņi	4 - Nedzīvojamā ēkā telpa	2	4,90	128,1
376	Auditorija	4 - Nedzīvojamā ēkā telpa	2	5,29	52,6
377	Kabinets	4 - Nedzīvojamā ēkā telpa	2	5,29	22,2
378	Kabinets	4 - Nedzīvojamā ēkā telpa	2	5,29	37,0
379	Vālīvēls	4 - Nedzīvojamā ēkā telpa	2	4,94	5,6
380	Halle	4 - Nedzīvojamā ēkā telpa	2	4,94	287,4
381	Vālīvēls	4 - Nedzīvojamā ēkā telpa	2	4,94	6,3
382	Mazās	4 - Nedzīvojamā ēkā telpa	2	5,47	98,3
383	Kabinets	4 - Nedzīvojamā ēkā telpa	2	5,30	30,2
384	Kabinets	4 - Nedzīvojamā ēkā telpa	2	5,30	29,0
385	Kabinets	4 - Nedzīvojamā ēkā telpa	2	5,44	34,3
386	Kāpņu telpa	4 - Nedzīvojamā ēkā telpa	2	5,47	25,3
387	Kabinets	4 - Nedzīvojamā ēkā telpa	2	5,14	22,6
388	Kabinets	4 - Nedzīvojamā ēkā telpa	2	5,14	18,4
389	Gaiteņi	4 - Nedzīvojamā ēkā telpa	2	2,09	8,9
390	Gaiteņi	4 - Nedzīvojamā ēkā telpa	2	5,01	95,6
391	Gaiteņi	4 - Nedzīvojamā ēkā telpa	2	2,51	5,7
392	Kabinets	4 - Nedzīvojamā ēkā telpa	2	5,46	14,4
393	Kabinets	4 - Nedzīvojamā ēkā telpa	2	5,46	16,8
394	Kabinets	4 - Nedzīvojamā ēkā telpa	2	5,46	11,2
395	Gaiteņi	4 - Nedzīvojamā ēkā telpa	2	5,48	4,8
396	Gaiteņi	4 - Nedzīvojamā ēkā telpa	2	5,14	13,6
397	Kabinets	4 - Nedzīvojamā ēkā telpa	2	5,14	17,4
398	Kabinets	4 - Nedzīvojamā ēkā telpa	2	5,19	17,8
399	Kabinets	4 - Nedzīvojamā ēkā telpa	2	5,19	37,4
400	Gaiteņi	4 - Nedzīvojamā ēkā telpa	2	2,94	4,4
401	Priekšsāpja	4 - Nedzīvojamā ēkā telpa	2	2,94	6,8
402	Kabinets	4 - Nedzīvojamā ēkā telpa	2	5,48	20,6
403	Kabinets	4 - Nedzīvojamā ēkā telpa	2	5,48	39,9
404	Kabinets	4 - Nedzīvojamā ēkā telpa	2	5,46	18,7
405	Gaiteņi	4 - Nedzīvojamā ēkā telpa	2	5,46	3,7
406	Kabinets	4 - Nedzīvojamā ēkā telpa	2	5,46	10,1
407	Gaiteņi	4 - Nedzīvojamā ēkā telpa	2	5,46	3,8
408	Kabinets	4 - Nedzīvojamā ēkā telpa	2	5,34	38,0
409	Gaiteņi	4 - Nedzīvojamā ēkā telpa	2	5,01	116,2
410	Kabinets	4 - Nedzīvojamā ēkā telpa	2	5,34	39,4
411	Zāle	4 - Nedzīvojamā ēkā telpa	2	4,94	65,9
412	Kabinets	4 - Nedzīvojamā ēkā telpa	2	4,93	17,8
413	Kabinets	4 - Nedzīvojamā ēkā telpa	2	4,89	13,2
414	Kabinets	4 - Nedzīvojamā ēkā telpa	2	4,86	16,1
415	Kabinets	4 - Nedzīvojamā ēkā telpa	2	4,95	34,6
416	Kabinets	4 - Nedzīvojamā ēkā telpa	2	5,32	29,2
417	Kabinets	4 - Nedzīvojamā ēkā telpa	2	4,61	9,4
418	Kabinets	4 - Nedzīvojamā ēkā telpa	2	4,61	42,4
419	Kabinets	4 - Nedzīvojamā ēkā telpa	2	5,30	18,8
420	Kabinets	4 - Nedzīvojamā ēkā telpa	2	5,30	14,6
421	Kabinets	4 - Nedzīvojamā ēkā telpa	2	5,30	16,4
422	Kāpņu telpa	4 - Nedzīvojamā ēkā telpa	2	5,33	34,0
423	Halle	4 - Nedzīvojamā ēkā telpa	2	4,73	212,2
424	Kabinets	4 - Nedzīvojamā ēkā telpa	2	5,28	33,6
425	Kabinets	4 - Nedzīvojamā ēkā telpa	2	5,28	22,2
426	Kabinets	4 - Nedzīvojamā ēkā telpa	2	5,28	17,9
427	Noliktava	4 - Nedzīvojamā ēkā telpa	2	5,14	6,3
428	Tualete	4 - Nedzīvojamā ēkā telpa	2	5,14	3,8
429	Tualete	4 - Nedzīvojamā ēkā telpa	2	5,14	3,7
430	Kabinets	4 - Nedzīvojamā ēkā telpa	2	5,14	10,9
431	Gaiteņi	4 - Nedzīvojamā ēkā telpa	2	5,14	21,2
432	Kāpņu telpa	4 - Nedzīvojamā ēkā telpa	2	5,14	29,9
666	Tualete	4 - Nedzīvojamā ēkā telpa	2	5,46	1,0
667	Priekšsāpja	4 - Nedzīvojamā ēkā telpa	2	5,46	0,9

Līnis V
Ernestīnes iela 24-4, Rīga LV-1046
Reģ.Nr. LV 40103502004
Tālr.: +371 67201880; 67201882
Fakss: +371 67201881
info@bpv.lv

PASŪTĪTĀJS:
Latvijas Lauksaimniecības universitāte
reģ. Nr. 90000041898
Lielā iela 2, Jelgava, LV - 3001

ARHĪVA NR.: LV-48-2

PASŪTĪJUMS: LV-48

MARKA: AVK

Amats	Uzvārds	Paraksts	Datums
Daļas vadītājs	J. Mežsarga		14.12.2015.
Izstrādāja	J. Mežsarga		14.12.2015.

OBJEKTS:
Jelgavas pils vēdināšanas sistēmas atjaunošanas un pārbūves būvprojekta izstrāde Lielajā ielā 2, Jelgavā, LV - 3001

LAPAS NOSAUKUMS:
1. stāva plāns. 1.daļa.
Ventilācija

STADIJA	LAPA	LAPAS
BP	AVK-4	

MĒROGS: 1:150

DATUMS: 14.12.2015.