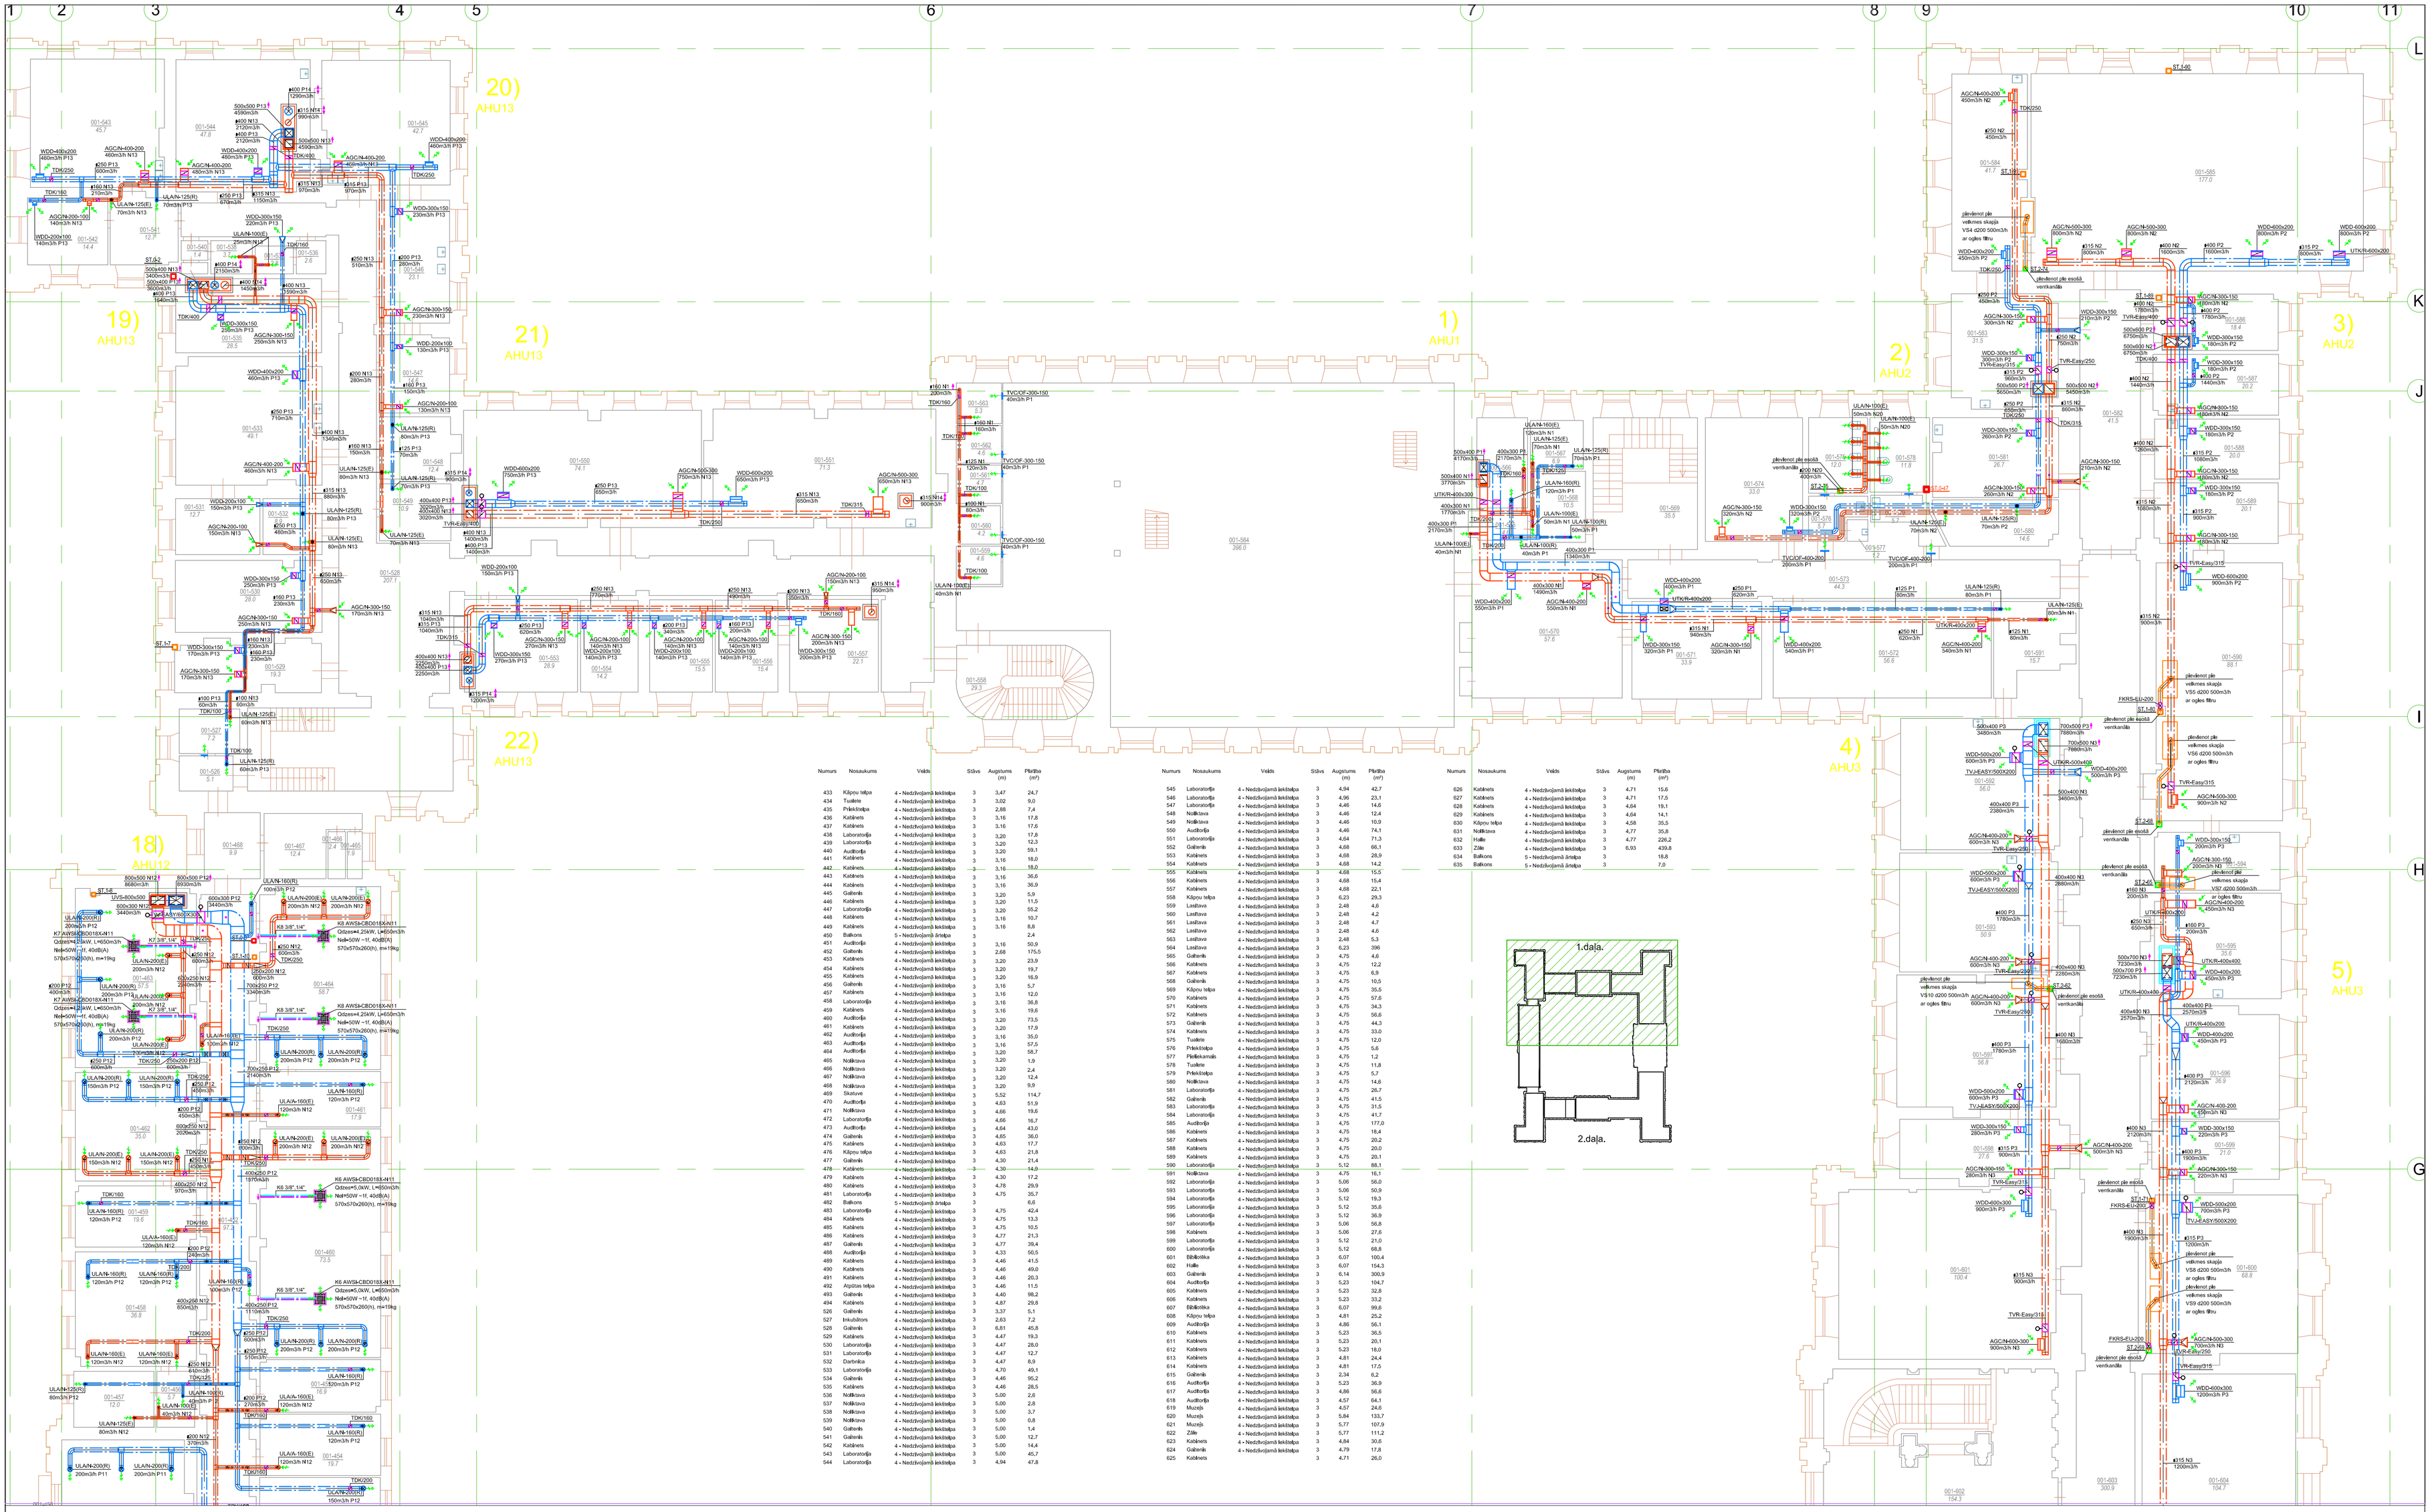

Numurs	Nosaukums	Veids	Stāvs	Augstums (m)	Plaŗļba (m²)
433	Kāpņu telpa	4 - Nedzīvojamā ieklātaļa	3	3,47	24,7
434	Tualete	4 - Nedzīvojamā ieklātaļa	3	3,02	9,0
435	Prīekštelpa	4 - Nedzīvojamā ieklātaļa	3	2,88	7,4
436	Kabinets	4 - Nedzīvojamā ieklātaļa	3	3,16	17,8
437	Kabinets	4 - Nedzīvojamā ieklātaļa	3	3,16	17,6
438	Laboratorija	4 - Nedzīvojamā ieklātaļa	3	3,20	17,8
439	Laboratorija	4 - Nedzīvojamā ieklātaļa	3	3,20	12,3
440	Auditorija	4 - Nedzīvojamā ieklātaļa	3	3,20	59,1
441	Kabinets	4 - Nedzīvojamā ieklātaļa	3	3,16	18,0
442	Kabinets	4 - Nedzīvojamā ieklātaļa	3	3,16	18,0
443	Kabinets	4 - Nedzīvojamā ieklātaļa	3	3,16	36,6
444	Kabinets	4 - Nedzīvojamā ieklātaļa	3	3,16	36,9
445	Gaiteņis	4 - Nedzīvojamā ieklātaļa	3	3,20	5,9
446	Kabinets	4 - Nedzīvojamā ieklātaļa	3	3,20	11,5
447	Laboratorija	4 - Nedzīvojamā ieklātaļa	3	3,20	55,2
448	Kabinets	4 - Nedzīvojamā ieklātaļa	3	3,16	10,7
449	Kabinets	4 - Nedzīvojamā ieklātaļa	3	3,16	8,8
450	Balkons	5 - Nedzīvojamā ārtaļa	3		2,4
451	Auditorija	4 - Nedzīvojamā ieklātaļa	3	3,16	50,9
452	Gaiteņis	4 - Nedzīvojamā ieklātaļa	3	2,68	175,5
453	Kabinets	4 - Nedzīvojamā ieklātaļa	3	3,20	23,9
454	Kabinets	4 - Nedzīvojamā ieklātaļa	3	3,20	19,7
455	Kabinets	4 - Nedzīvojamā ieklātaļa	3	3,20	16,9
456	Gaiteņis	4 - Nedzīvojamā ieklātaļa	3	3,16	5,7
457	Kabinets	4 - Nedzīvojamā ieklātaļa	3	3,16	12,0
458	Laboratorija	4 - Nedzīvojamā ieklātaļa	3	3,16	36,8
459	Kabinets	4 - Nedzīvojamā ieklātaļa	3	3,16	19,6
460	Auditorija	4 - Nedzīvojamā ieklātaļa	3	3,20	73,5
461	Kabinets	4 - Nedzīvojamā ieklātaļa	3	3,20	17,9
462	Auditorija	4 - Nedzīvojamā ieklātaļa	3	3,16	35,0
463	Auditorija	4 - Nedzīvojamā ieklātaļa	3	3,16	57,5
464	Auditorija	4 - Nedzīvojamā ieklātaļa	3	3,20	58,7
465	Nolīktava	4 - Nedzīvojamā ieklātaļa	3	3,20	1,9
466	Nolīktava	4 - Nedzīvojamā ieklātaļa	3	3,20	2,4
467	Nolīktava	4 - Nedzīvojamā ieklātaļa	3	3,20	12,4
468	Nolīktava	4 - Nedzīvojamā ieklātaļa	3	3,20	9,9
469	Skatuve	4 - Nedzīvojamā ieklātaļa	3	5,52	114,7
470	Auditorija	4 - Nedzīvojamā ieklātaļa	3	4,63	51,9
471	Nolīktava	4 - Nedzīvojamā ieklātaļa	3	4,66	19,6
472	Laboratorija	4 - Nedzīvojamā ieklātaļa	3	4,66	16,7
473	Auditorija	4 - Nedzīvojamā ieklātaļa	3	4,64	43,0
474	Gaiteņis	4 - Nedzīvojamā ieklātaļa	3	4,65	36,0
475	Kabinets	4 - Nedzīvojamā ieklātaļa	3	4,63	17,7
476	Kāpņu telpa	4 - Nedzīvojamā ieklātaļa	3	4,63	21,8
477	Gaiteņis	4 - Nedzīvojamā ieklātaļa	3	4,30	21,4
478	Kabinets	4 - Nedzīvojamā ieklātaļa	3	4,30	14,9
479	Kabinets	4 - Nedzīvojamā ieklātaļa	3	4,30	17,2
480	Kabinets	4 - Nedzīvojamā ieklātaļa	3	4,78	29,9
481	Laboratorija	4 - Nedzīvojamā ieklātaļa	3	4,75	35,7
482	Balkons	5 - Nedzīvojamā ārtaļa	3		6,6
483	Laboratorija	4 - Nedzīvojamā ieklātaļa	3	4,75	42,4
484	Kabinets	4 - Nedzīvojamā ieklātaļa	3	4,75	13,3
485	Kabinets	4 - Nedzīvojamā ieklātaļa	3	4,75	10,5
486	Kabinets	4 - Nedzīvojamā ieklātaļa	3	4,77	21,3
487	Gaiteņis	4 - Nedzīvojamā ieklātaļa	3	4,77	39,4
488	Auditorija	4 - Nedzīvojamā ieklātaļa	3	4,33	50,5
489	Kabinets	4 - Nedzīvojamā ieklātaļa	3	4,46	41,5
490	Kabinets	4 - Nedzīvojamā ieklātaļa	3	4,46	49,0
491	Kabinets	4 - Nedzīvojamā ieklātaļa	3	4,46	20,3
492	Apūtas telpa	4 - Nedzīvojamā ieklātaļa	3	4,46	11,5
493	Gaiteņis	4 - Nedzīvojamā ieklātaļa	3	4,40	98,2
494	Kabinets	4 - Nedzīvojamā ieklātaļa	3	4,87	29,8
526	Gaiteņis	4 - Nedzīvojamā ieklātaļa	3	3,37	5,1
527	Inkubātors	4 - Nedzīvojamā ieklātaļa	3	2,63	7,2
528	Gaiteņis	4 - Nedzīvojamā ieklātaļa	3	6,81	45,8
529	Kabinets	4 - Nedzīvojamā ieklātaļa	3	4,47	19,3
530	Laboratorija	4 - Nedzīvojamā ieklātaļa	3	4,47	28,0
531	Laboratorija	4 - Nedzīvojamā ieklātaļa	3	4,47	12,7
532	Darbnīca	4 - Nedzīvojamā ieklātaļa	3	4,47	8,9
533	Laboratorija	4 - Nedzīvojamā ieklātaļa	3	4,70	49,1
534	Gaiteņis	4 - Nedzīvojamā ieklātaļa	3	4,46	95,2
535	Kabinets	4 - Nedzīvojamā ieklātaļa	3	4,46	28,5
536	Nolīktava	4 - Nedzīvojamā ieklātaļa	3	5,00	2,6
537	Nolīktava	4 - Nedzīvojamā ieklātaļa	3	5,00	2,8
538	Nolīktava	4 - Nedzīvojamā ieklātaļa	3	5,00	3,7
539	Nolīktava	4 - Nedzīvojamā ieklātaļa	3	5,00	0,8
540	Gaiteņis	4 - Nedzīvojamā ieklātaļa	3	5,00	1,4
541	Gaiteņis	4 - Nedzīvojamā ieklātaļa	3	5,00	12,7
542	Kabinets	4 - Nedzīvojamā ieklātaļa	3	5,00	14,4
543	Laboratorija	4 - Nedzīvojamā ieklātaļa	3	5,00	45,7
544	Laboratorija	4 - Nedzīvojamā ieklātaļa	3	4,94	47,8
545	Laboratorija	4 - Nedzīvojamā ieklātaļa	3	4,94	42,7
546	Laboratorija	4 - Nedzīvojamā ieklātaļa	3	4,96	23,1
547	Laboratorija	4 - Nedzīvojamā ieklātaļa	3	4,46	14,6
548	Nolīktava	4 - Nedzīvojamā ieklātaļa	3	4,46	12,4
549	Nolīktava	4 - Nedzīvojamā ieklātaļa	3	4,46	10,9
550	Auditorija	4 - Nedzīvojamā ieklātaļa	3	4,46	74,1
551	Laboratorija	4 - Nedzīvojamā ieklātaļa	3	4,64	71,3
552	Gaiteņis	4 - Nedzīvojamā ieklātaļa	3	4,68	66,1
553	Kabinets	4 - Nedzīvojamā ieklātaļa	3	4,68	28,9
554	Kabinets	4 - Nedzīvojamā ieklātaļa	3	4,68	14,2
555	Kabinets	4 - Nedzīvojamā ieklātaļa	3	4,68	15,5
556	Kabinets	4 - Nedzīvojamā ieklātaļa	3	4,68	15,4
557	Kabinets	4 - Nedzīvojamā ieklātaļa	3	4,68	22,1
558	Kāpņu telpa	4 - Nedzīvojamā ieklātaļa	3	6,23	29,3
559	Lauitava	4 - Nedzīvojamā ieklātaļa	3	2,48	4,6
560	Lauitava	4 - Nedzīvojamā ieklātaļa	3	2,48	4,2
561	Lauitava	4 - Nedzīvojamā ieklātaļa	3	2,48	4,7
562	Lauitava	4 - Nedzīvojamā ieklātaļa	3	2,48	4,6
563	Lauitava	4 - Nedzīvojamā ieklātaļa	3	2,48	5,3
564	Lauitava	4 - Nedzīvojamā ieklātaļa	3	6,23	396
565	Gaiteņis	4 - Nedzīvojamā ieklātaļa	3	4,75	4,6
566	Kabinets	4 - Nedzīvojamā ieklātaļa	3	4,75	12,2
567	Kabinets	4 - Nedzīvojamā ieklātaļa	3	4,75	6,9
568	Gaiteņis	4 - Nedzīvojamā ieklātaļa	3	4,75	10,5
569	Kāpņu telpa	4 - Nedzīvojamā ieklātaļa	3	4,75	35,5
570	Kabinets	4 - Nedzīvojamā ieklātaļa	3	4,75	57,6
571	Kabinets	4 - Nedzīvojamā ieklātaļa	3	4,75	34,3
572	Kabinets	4 - Nedzīvojamā ieklātaļa	3	4,75	56,6
573	Gaiteņis	4 - Nedzīvojamā ieklātaļa	3	4,75	44,3
574	Kabinets	4 - Nedzīvojamā ieklātaļa	3	4,75	33,0
575	Tualete	4 - Nedzīvojamā ieklātaļa	3	4,75	12,0
576	Prīekštelpa	4 - Nedzīvojamā ieklātaļa	3	4,75	5,6
577	Pīeļiekamais	4 - Nedzīvojamā ieklātaļa	3	4,75	1,2
578	Tualete	4 - Nedzīvojamā ieklātaļa	3	4,75	11,8
579	Prīekštelpa	4 - Nedzīvojamā ieklātaļa	3	4,75	5,7
580	Nolīktava	4 - Nedzīvojamā ieklātaļa	3	4,75	14,6
581	Laboratorija	4 - Nedzīvojamā ieklātaļa	3	4,75	26,7
582	Gaiteņis	4 - Nedzīvojamā ieklātaļa	3	4,75	41,5
583	Laboratorija	4 - Nedzīvojamā ieklātaļa	3	4,75	31,5
584	Laboratorija	4 - Nedzīvojamā ieklātaļa	3	4,75	41,7
585	Auditorija	4 - Nedzīvojamā ieklātaļa	3	4,75	177,0
586	Kabinets	4 - Nedzīvojamā ieklātaļa	3	4,75	18,4
587	Kabinets	4 - Nedzīvojamā ieklātaļa	3	4,75	20,2
588	Kabinets	4 - Nedzīvojamā ieklātaļa	3	4,75	20,0
589	Kabinets	4 - Nedzīvojamā ieklātaļa	3	4,75	20,1
590	Laboratorija	4 - Nedzīvojamā ieklātaļa	3	5,12	88,1
591	Nolīktava	4 - Nedzīvojamā ieklātaļa	3	4,75	16,1
592	Laboratorija	4 - Nedzīvojamā ieklātaļa	3	5,06	56,0
593	Laboratorija	4 - Nedzīvojamā ieklātaļa	3	5,06	50,9
594	Laboratorija	4 - Nedzīvojamā ieklātaļa	3	5,12	19,3
595	Laboratorija	4 - Nedzīvojamā ieklātaļa	3	5,12	35,6
596	Laboratorija	4 - Nedzīvojamā ieklātaļa	3	5,12	36,9
597	Laboratorija	4 - Nedzīvojamā ieklātaļa	3	5,06	56,8
598	Kabinets	4 - Nedzīvojamā ieklātaļa	3	5,06	27,6
599	Laboratorija	4 - Nedzīvojamā ieklātaļa	3	5,12	21,0
600	Laboratorija	4 - Nedzīvojamā ieklātaļa	3	5,12	68,8
601	Bibliotēka	4 - Nedzīvojamā ieklātaļa	3	6,07	100,4
602	Halle	4 - Nedzīvojamā ieklātaļa	3	6,07	154,3
603	Gaiteņis	4 - Nedzīvojamā ieklātaļa	3	6,14	300,9
604	Auditorija	4 - Nedzīvojamā ieklātaļa	3	5,23	104,7
605	Kabinets	4 - Nedzīvojamā ieklātaļa	3	5,23	32,8
606	Kabinets	4 - Nedzīvojamā ieklātaļa	3	5,23	33,2
607	Bibliotēka	4 - Nedzīvojamā ieklātaļa	3	6,07	99,6
608	Kāpņu telpa	4 - Nedzīvojamā ieklātaļa	3	4,81	25,2
609	Auditorija	4 - Nedzīvojamā ieklātaļa	3	4,86	56,1
610	Kabinets	4 - Nedzīvojamā ieklātaļa	3	5,23	36,5
611	Kabinets	4 - Nedzīvojamā ieklātaļa	3	5,23	20,1
612	Kabinets	4 - Nedzīvojamā ieklātaļa	3	5,23	18,0
613	Kabinets	4 - Nedzīvojamā ieklātaļa	3	4,81	24,4
614	Kabinets	4 - Nedzīvojamā ieklātaļa	3	4,81	17,5
615	Gaiteņis	4 - Nedzīvojamā ieklātaļa	3	2,34	6,2
616	Auditorija	4 - Nedzīvojamā ieklātaļa	3	5,23	36,9
617	Auditorija	4 - Nedzīvojamā ieklātaļa	3	4,86	56,6
618	Auditorija	4 - Nedzīvojamā ieklātaļa	3	4,57	64,1
619	Muzejs	4 - Nedzīvojamā ieklātaļa	3	4,57	24,6
620	Muzejs	4 - Nedzīvojamā ieklātaļa	3	5,84	133,7
621	Muzejs	4 - Nedzīvojamā ieklātaļa	3	5,77	107,9
622	Zāle	4 - Nedzīvojamā ieklātaļa	3	5,77	111,2
623	Kabinets	4 - Nedzīvojamā ieklātaļa	3	4,84	30,6
624	Gaiteņis	4 - Nedzīvojamā ieklātaļa	3	4,79	17,8
625	Kabinets		3	4,71	26,0
626	Kabinets	4 - Nedzīvojamā ieklātaļa	3	4,71	15,6
627	Kabinets	4 - Nedzīvojamā ieklātaļa	3	4,71	17,5
628	Kabinets	4 - Nedzīvojamā ieklātaļa	3	4,64	19,1
629	Kabinets	4 - Nedzīvojamā ieklātaļa	3	4,64	14,1
630	Kāpņu telpa	4 - Nedzīvojamā ieklātaļa	3	4,58	35,5
631	Nolīktava	4 - Nedzīvojamā ieklātaļa	3	4,77	35,8
632	Halle	4 - Nedzīvojamā ieklātaļa	3	4,77	226,2
633	Zāle	4 - Nedzīvojamā ieklātaļa	3	6,93	439,8
634	Balkons	5 - Nedzīvojamā ārtaļa	3		18,8
635	Balkons	5 - Nedzīvojamā ārtaļa	3		7,0

Lūsis V
Ernestīnes iela 24-4, Rīga LV-1046
Reģ.Nr. LV 40103502004
Tālr.: +371 67201880; 67201882
Fakss: +371 67201881
info@bpv.lv

PASŪTĪTĀJS:
Latvijas Lauksaimnlecības universitāte
reģ. Nr. 90000041898
Lielā iela 2, Jelgava, LV - 3001

ARHĪVA NR.: LV-48-2

PASŪTĪJUMS: LV-48

MARKA: AVK

Amats	Uzvārds	Paraksts	Datums
Dalas vadīt.	J. Mežsarga		14.12.2015.
Izstrādāja	J. Mežsarga		14.12.2015.

OBJEKTS:
Jelgavas pils vēdināšanas sistēmas atjaunošanas un pārbūves būvprojekta izstrāde Lielajā ielā 2, Jelgavā, LV - 3001

LAPAS NOSAUKUMS:
2. stāva plāns. 1.daļa.
Ventilācija

STADIJA	LAPA	LAPAS
BP	AVK-6	

MĒROGS: 1:150

DATUMS: 14.12.2015.