


U ~ 0,4/0,23kV

Telpu loksakāva	
300. Priekšēla	7,7 m²
300-1. Tualete	9,9 m²
300-a. Galens	80,6 m²
300-b. Galens	49,3 m²
301. Elektrības laboratorija	74,3 m²
302. Elektrības laboratorija	36,9 m²
303. Elektrības laboratorija	18,8 m²
304. Elektrības laboratorija	55,4 m²
305. Elektrības laboratorija	54,6 m²
306. Elektrības laboratorija	20,2 m²
308-1. Optikas laboratorija	23,2 m²
308-2. Optikas laboratorija	26,0 m²
310. Docentu kabinets	18,0 m²
311. Docentu kabinets	19,3 m²
313. Meteoroloģijas kabinets	36,6 m²
314. Docentu kabinets	53,6 m²

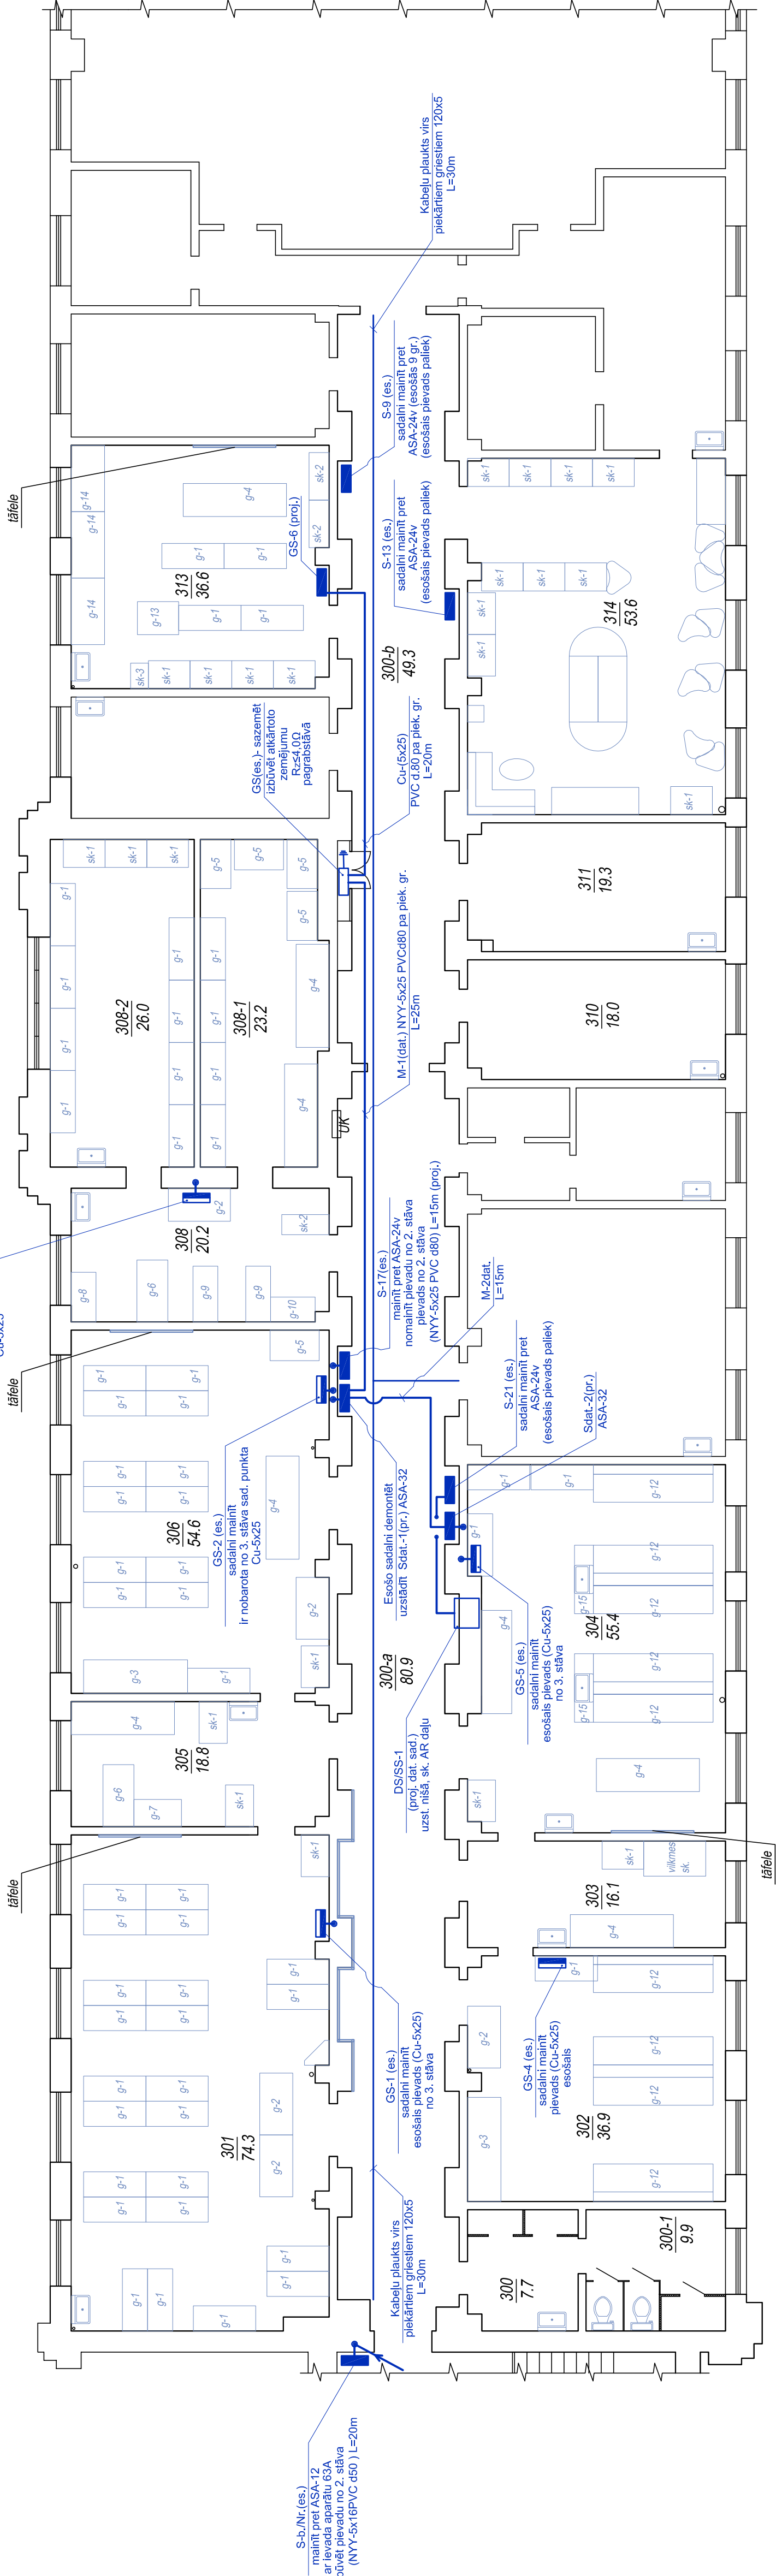

- Piezīmes:
1. Ar lapas EL-2 izlaidi tiek anulēta lapa EL-2;
 2. Montāžai el. kabeļus pa piek. gresiem ņemt vērā pieļaujamo attālumu no datorkabeļiem (ne mazāk par 0,5m).

Pasūtītājs: Latvijas Lauksaimniecības universitāte	Pasūt. Nr. 127/2008	
	Stadija	Lapa
Objekts: LLU Fizikas kabinets telpu grupas vienlaicīgs renovācijas darbu izpildē.	T P EL-2i	
	Izstrādāja	M. Kudjapova
SIA "NAMES PLUS"		
Elektronikāra Mākslradu tīklu plāns M 1:100		