

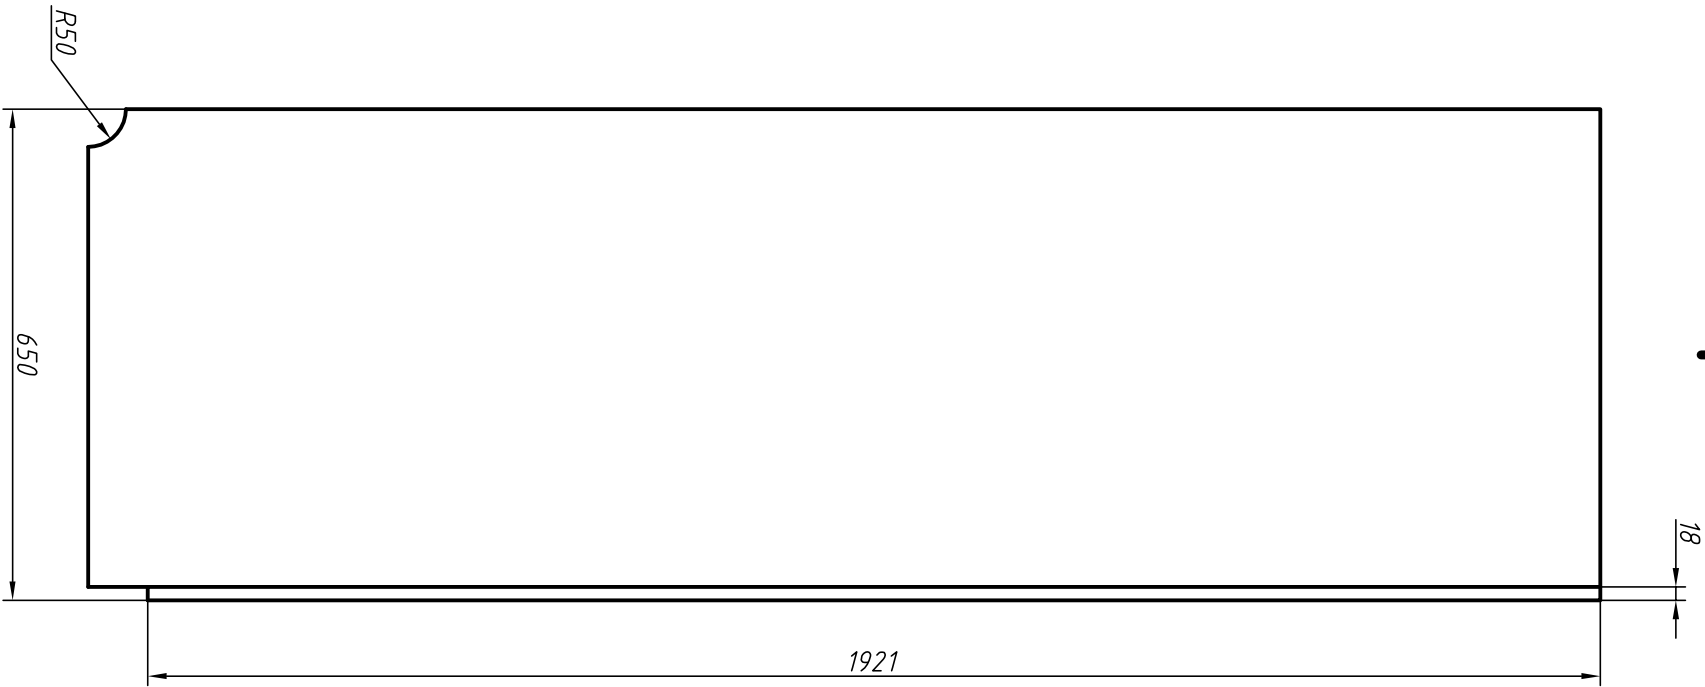


A-A

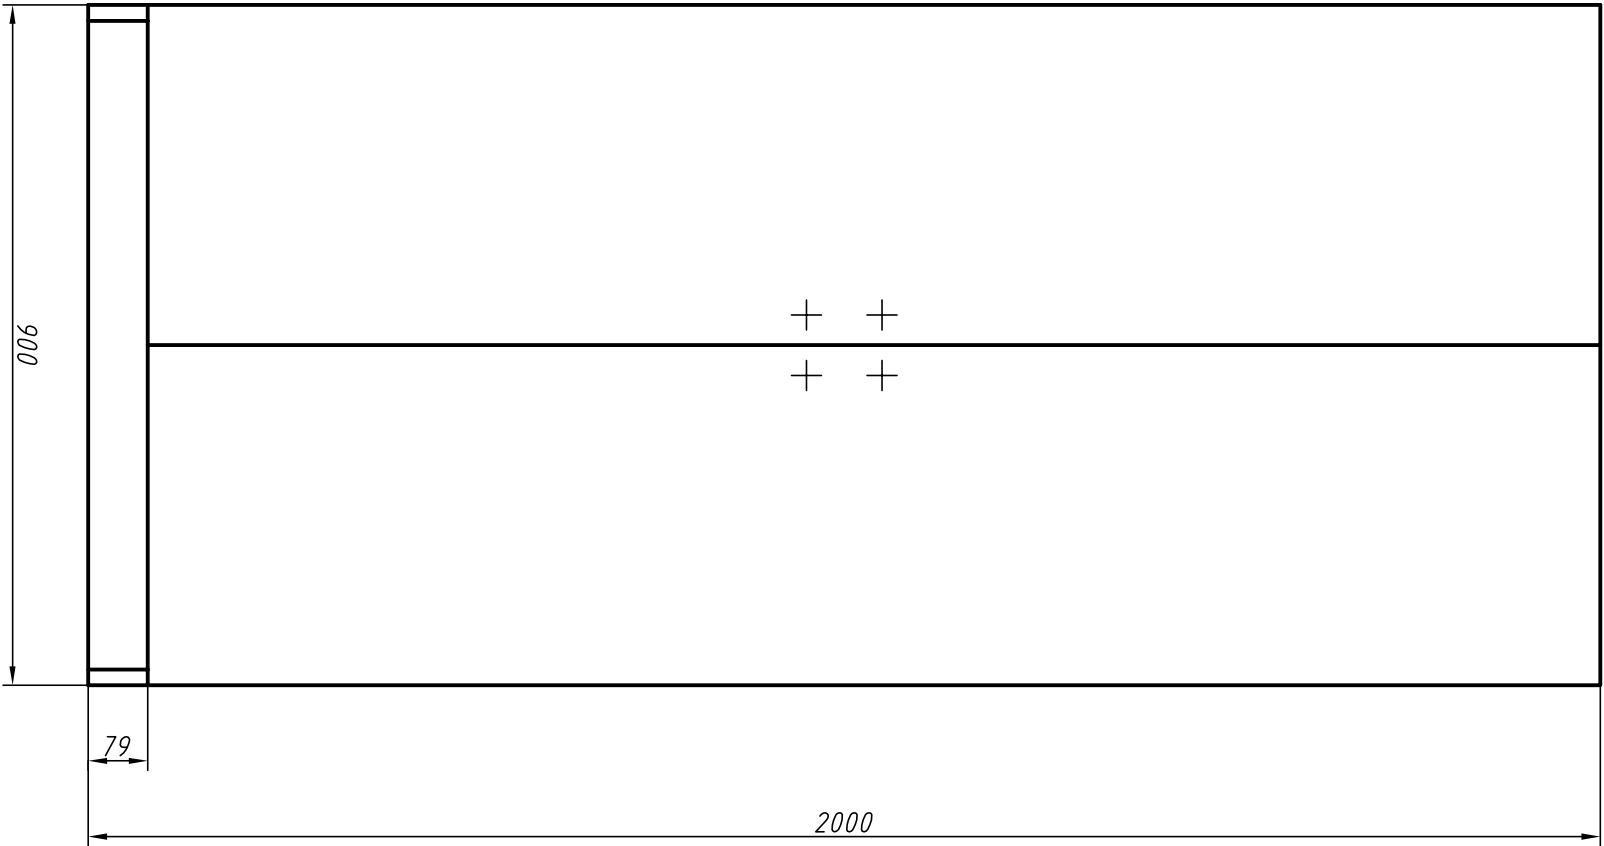

Auditorija	N.P.K.	Pretes nosaukums	Mērogs
44.	2.	Skapis	1:10

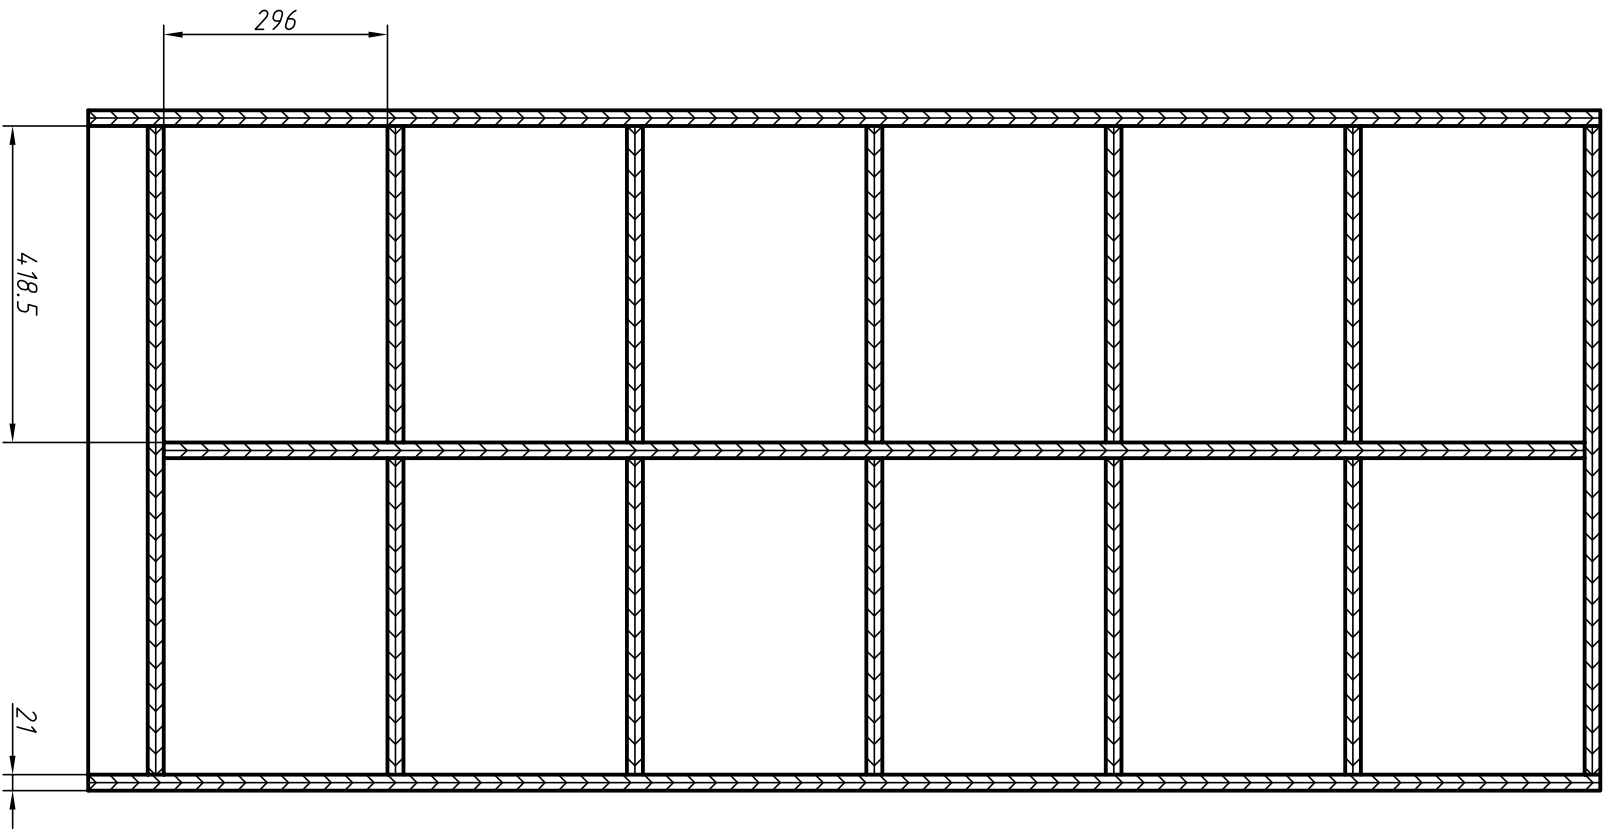