

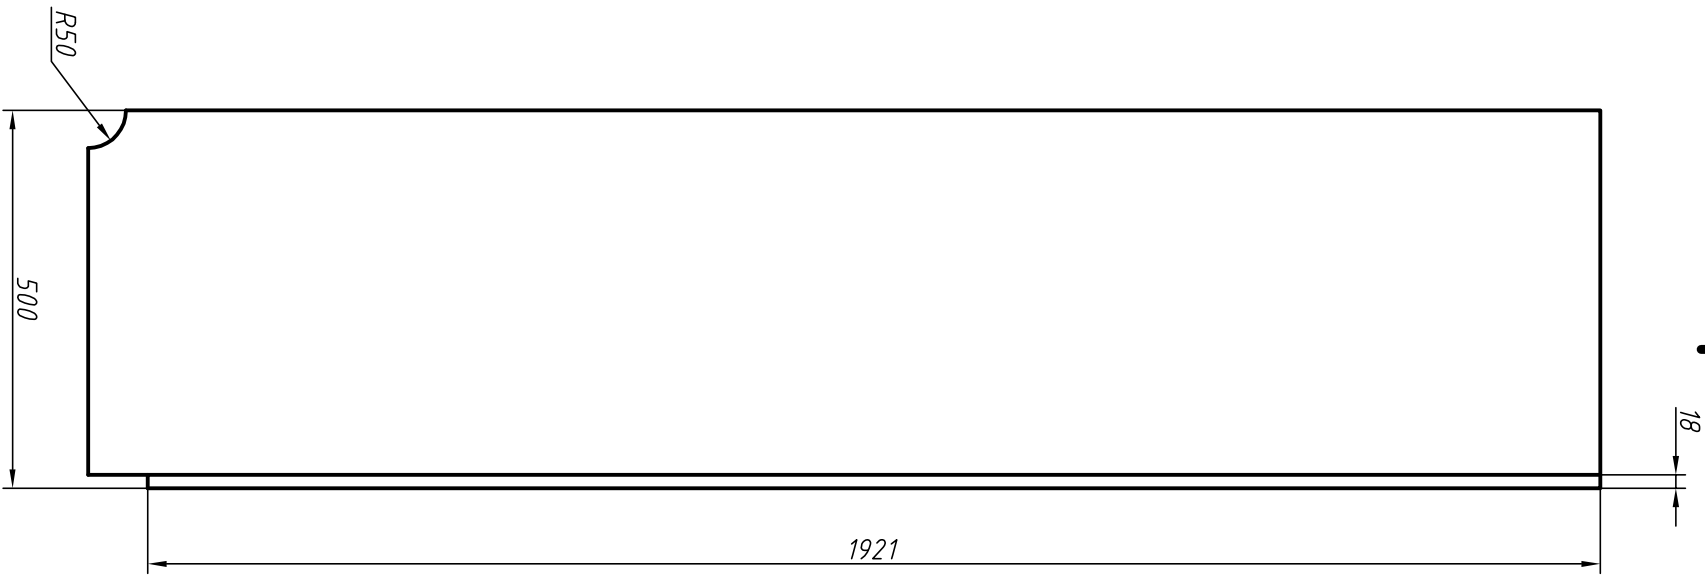


A-A

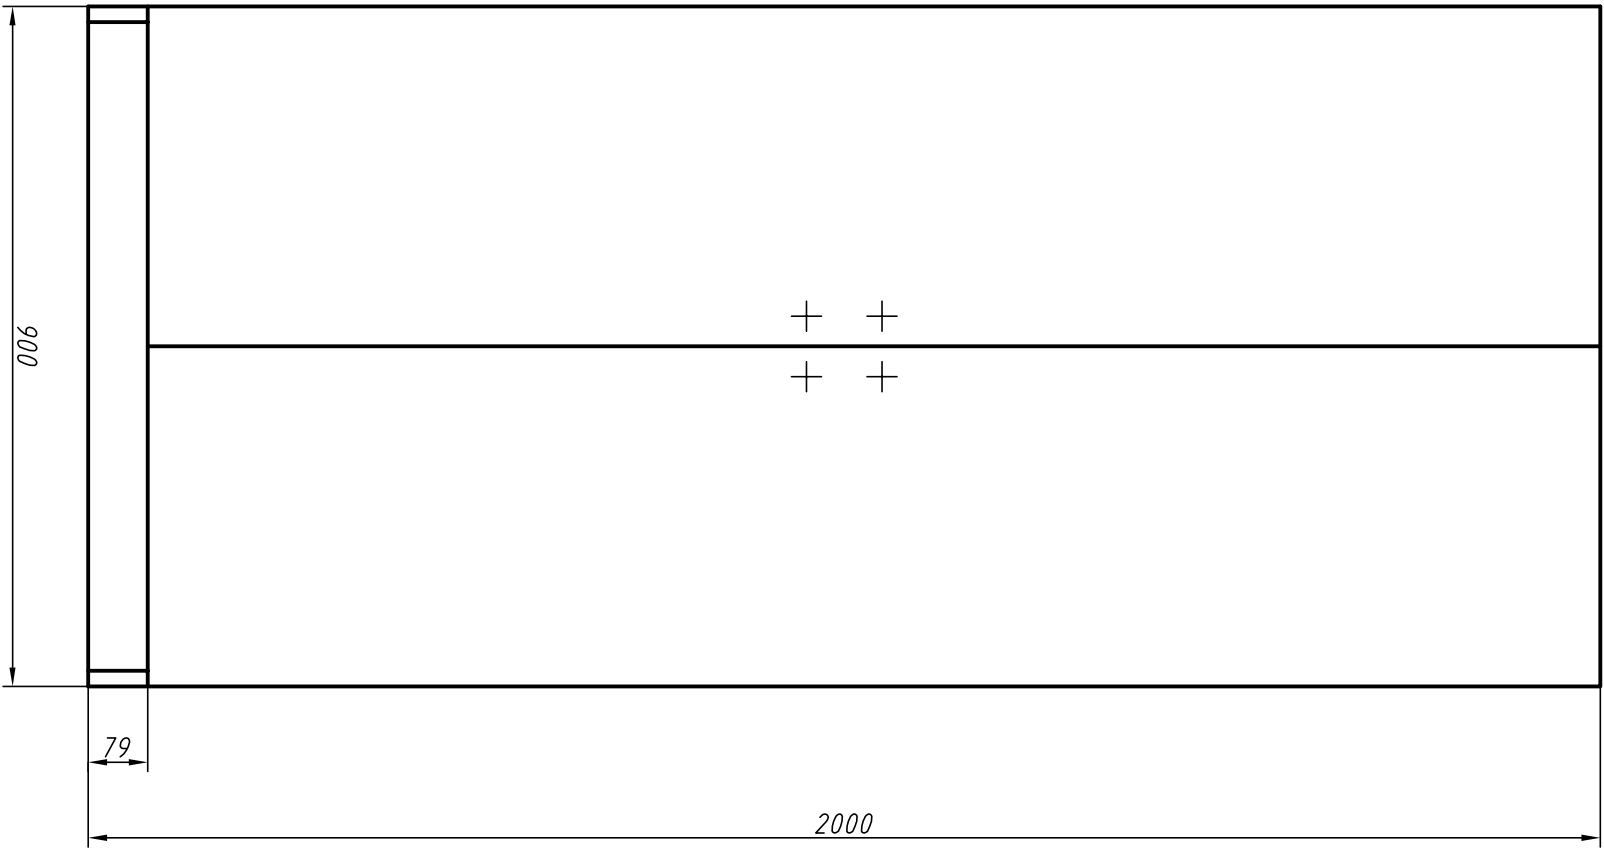

Kabinets	N.P.K.	Pretes nosaukums	Mērogs
34-2.	2.	Skapis	1:10

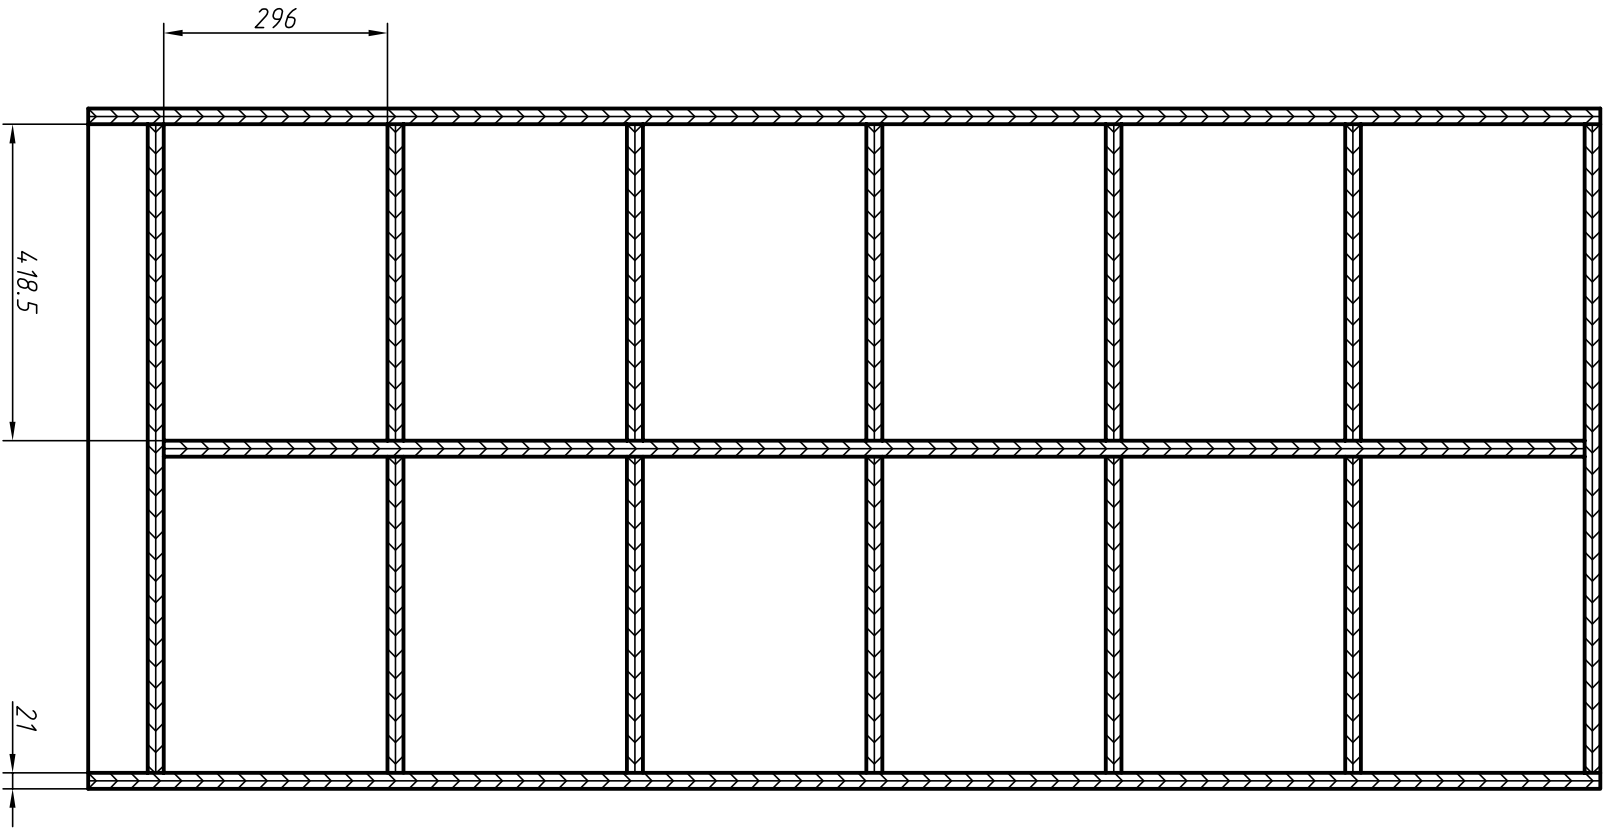