

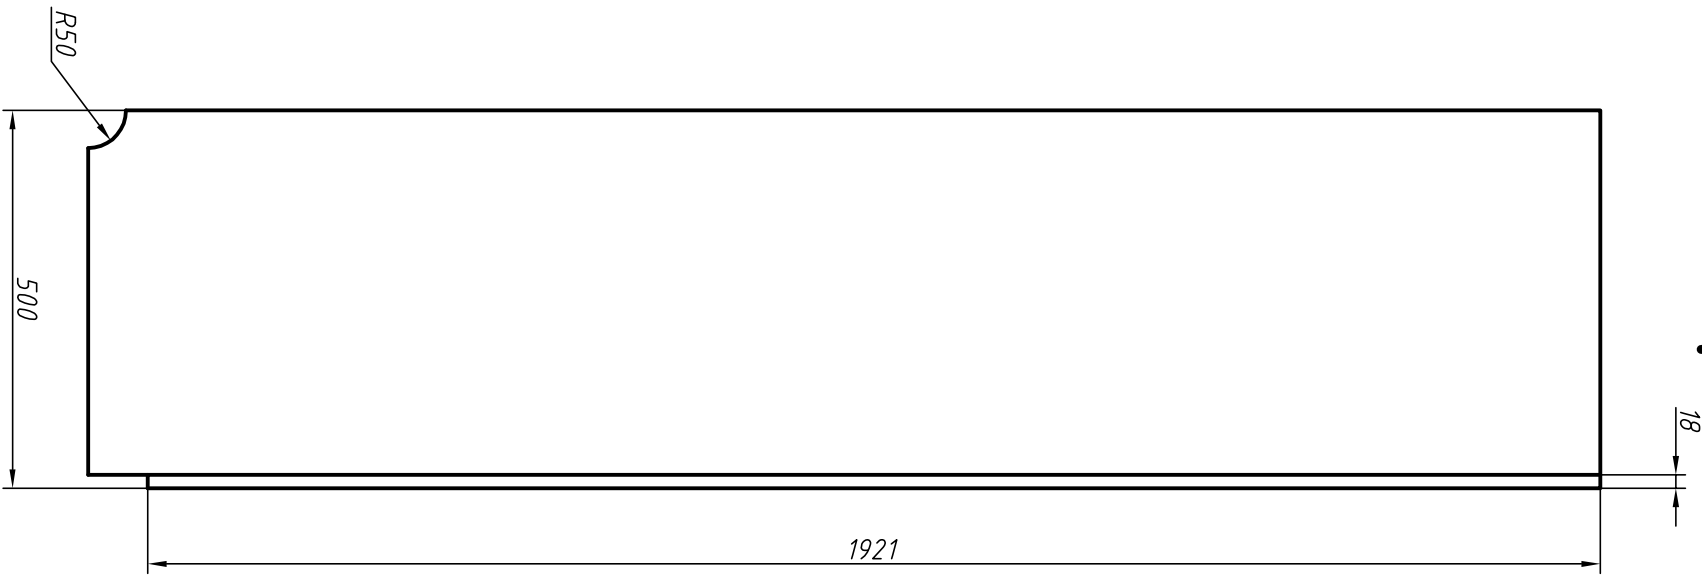


A-A

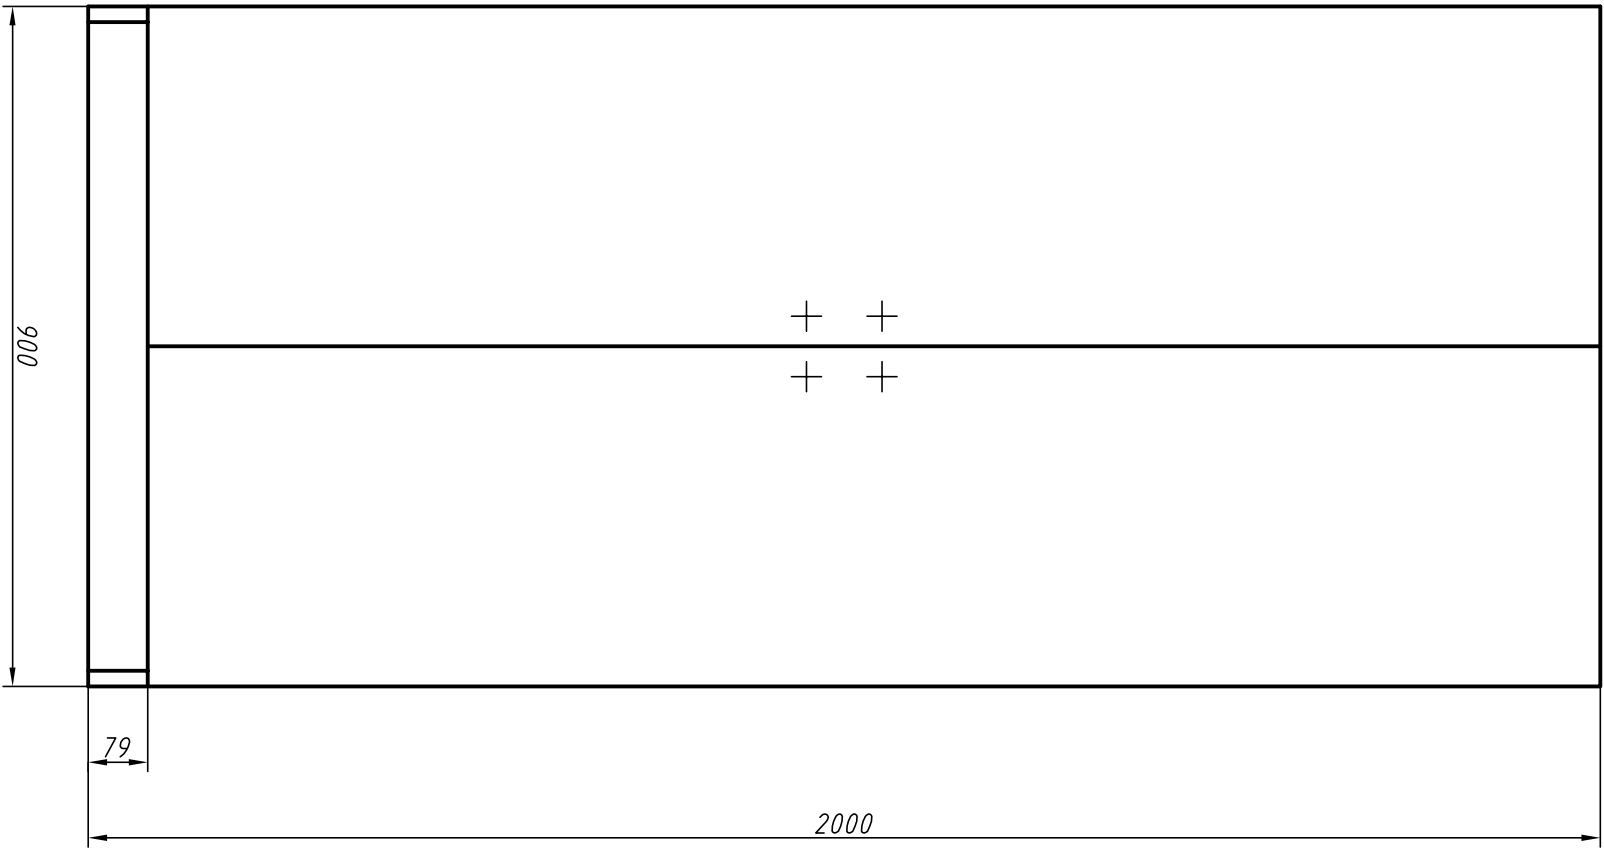

Kabinets	N.P.K.	Preces nosaukums	Mērogs
48-1.	2.	Skapis	1:10

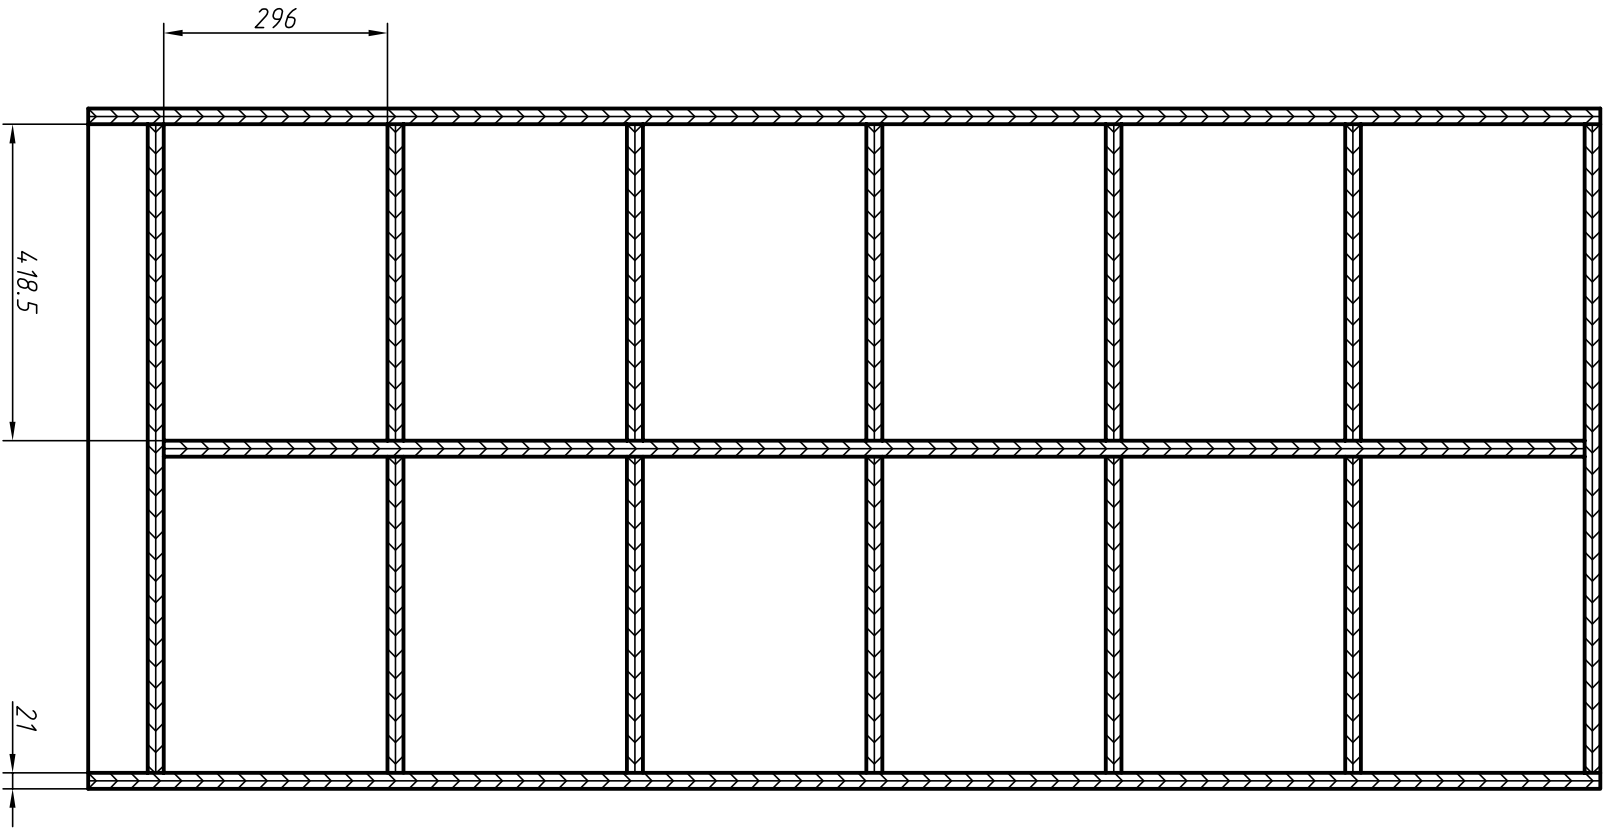