

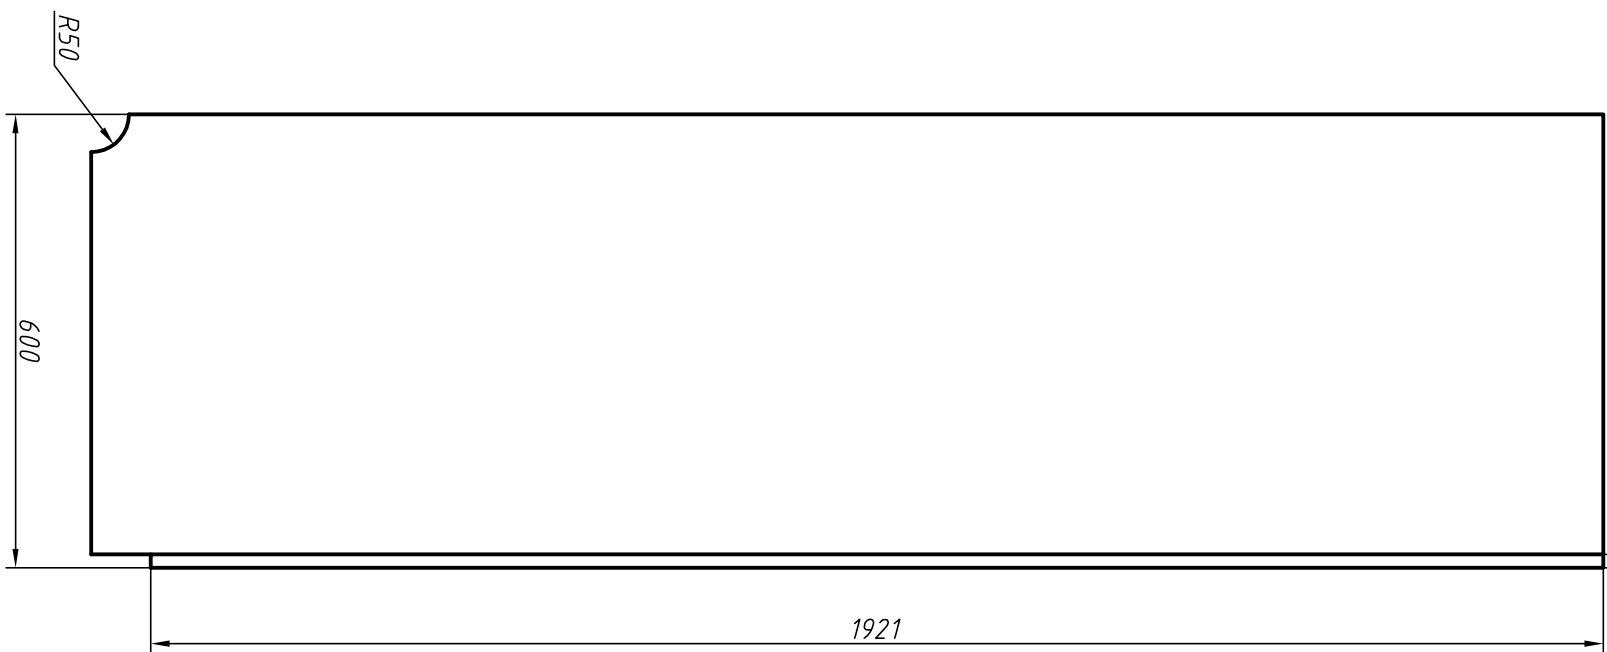


A-A

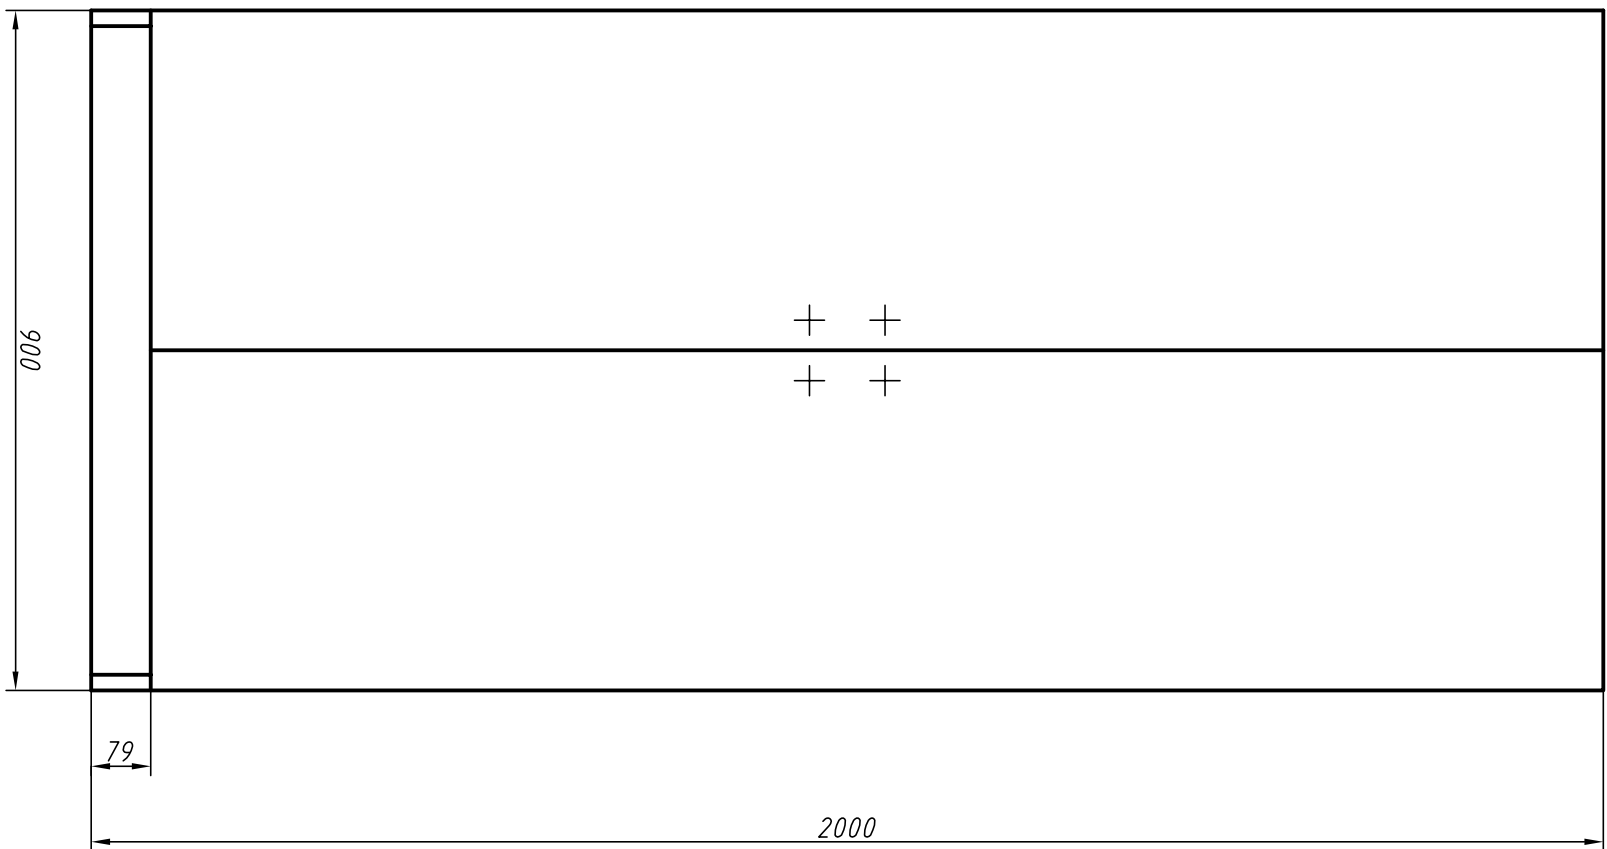

Kabinets	N.P.K.	Preces nosaukums	Mērogs
34-1.	3.	Drebju skapis	1:10

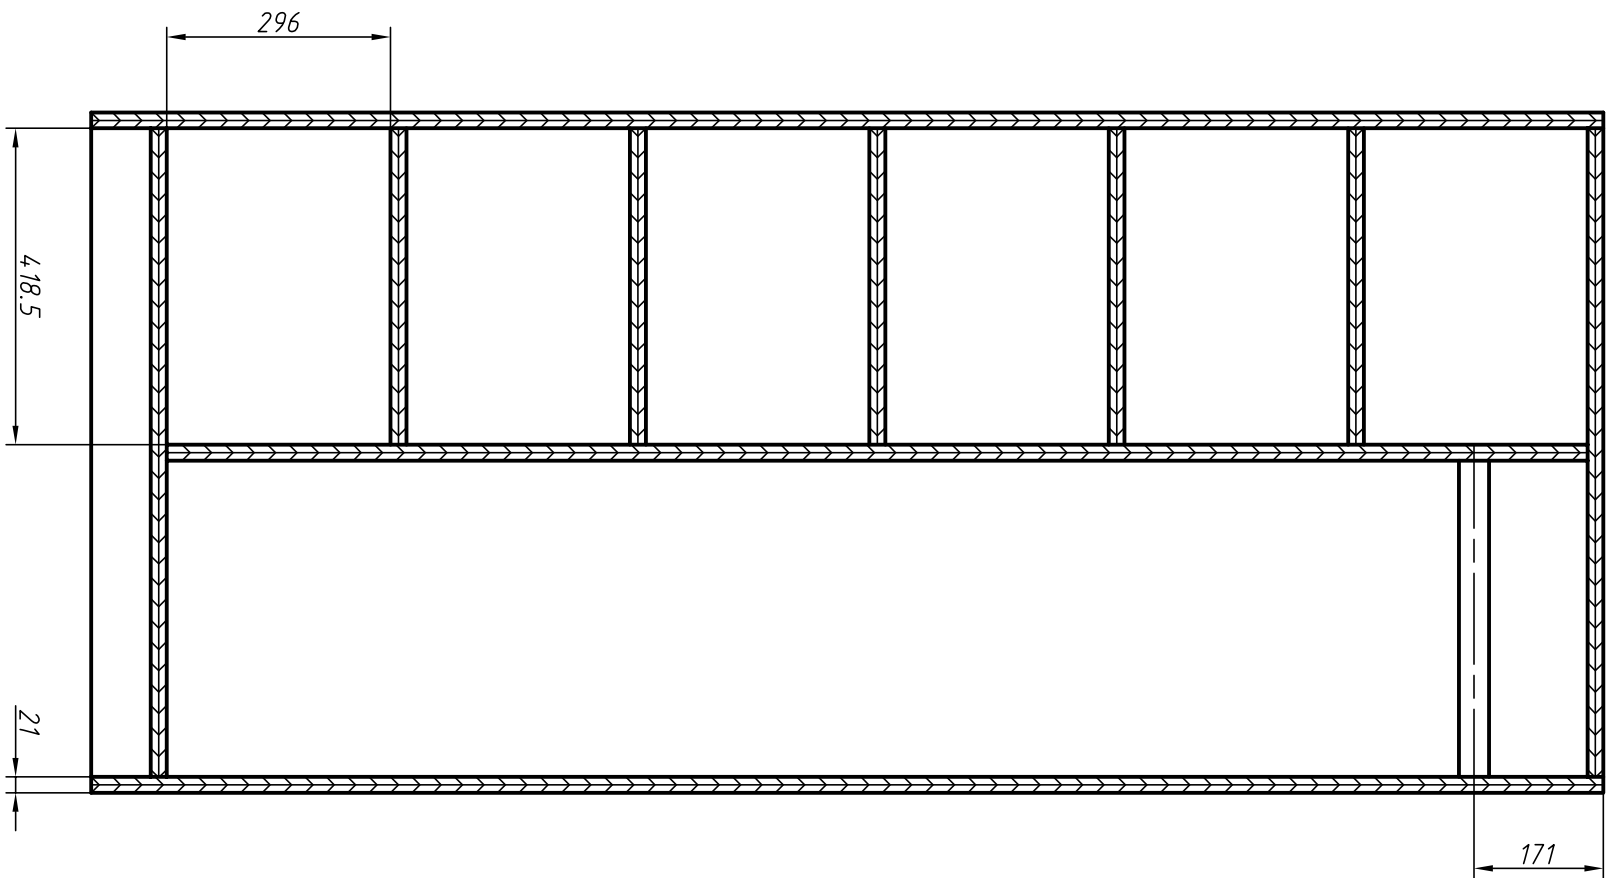