




Būvdarbu organizācijas shēma


Nr.p.k.	Nosaukums	Platība, m ²	Piezīmes
1	Mācību korpuss	~216,191	
2	Mācību korpuss un garāža – remontādas ietvaros netiek skarts	~1689,51	
4	Esošā garāža-noliktava	-	
5	Esošā ēka	-	
6	Modulveida vagoniņi strādātniekiem	36,00	2 gab


EKU, BUVJU EKSPLIKACIJA

SITUACIJA

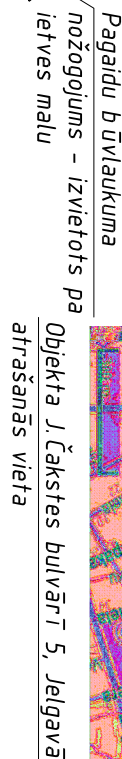

APZ1MEJUM

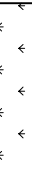Apzīm.	Nosaukums
	Renovējama ēka
80090062701	Zemes gabala kadastra numurs
	Būvzīkārtnē
	Astalts
—	Zemes gabala robeža (uzmērīta)
— 	Norāde uz detaļu
	Ugunsdzēsības stends
	Mobiļās tualetes
— 	Transporta kustības virzieni
— 	Gājēju kustības virzieni
	Prožektoru uz mašīnām
— 	Būvlaukuma nožogojums
	Vārti
	Ugunsdzēsības un pirmās palīdzības stends
	Atkritāta tipa materiālu novietne
	Esošs saglabājams zālājs
	Būvgružu konteiners
— 	Esošs teritorijas nožogojums
	Saglabājami kokaugu stādījumi
	Saglabājami krūmi

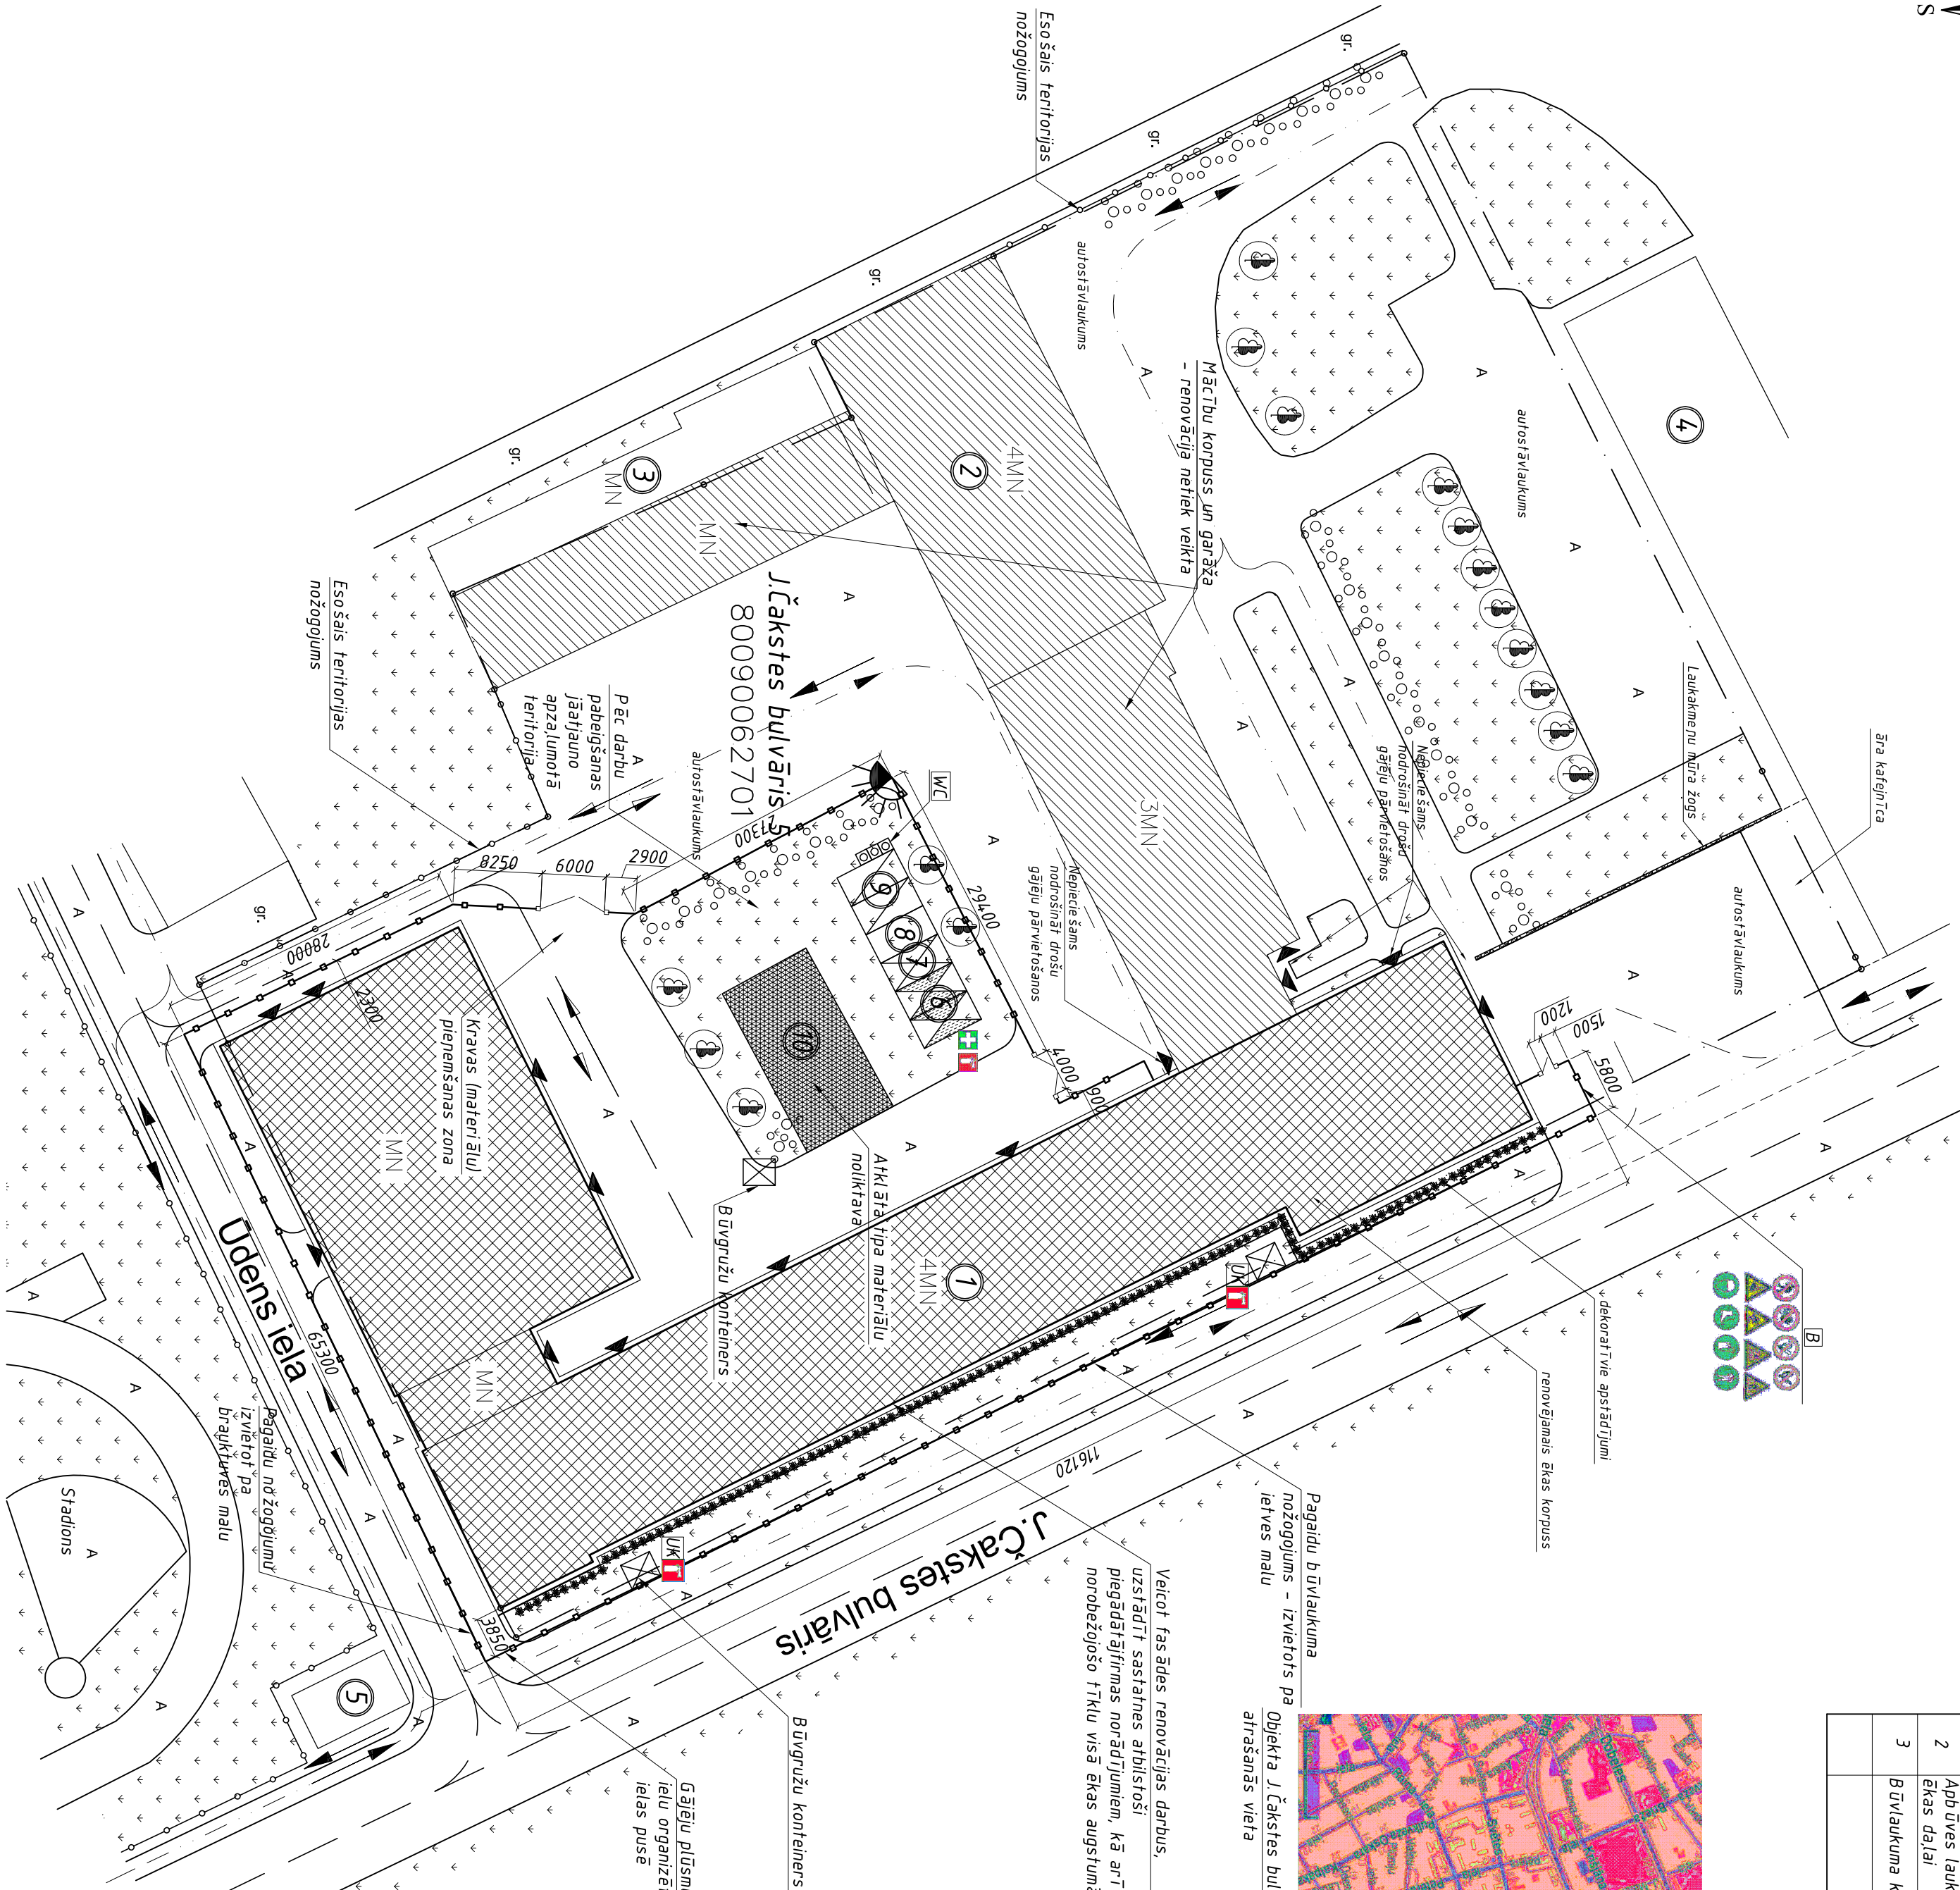

PIEZIMES

- [illegible]

					Pasūtītājs: Latvijas Lauksaimniecības universitāte	Pasūtījums: 75/2010		
					Objekts: TF galvenā mācību korpusa fasādes virkāršotās renovācija Jaņa Rakstes bulvānis 5, Jelgava	Stadija	Lapa	Lapu
						VR	VR-8	
Izstrādāja	E. Strade			01.2011				
Pārbaudīja	L. Smarkova			01.2011				
Būvdarbu organizācijas shēma M 1:500					SIA "NAMEKS PLUS" Jelgava, Dzirnavu ielā 17, LV-2001, tālrunis 69202222 Vairākajai informācijai - 693010267/73			