



Lietus kanalizācijas notekas principlā šēma

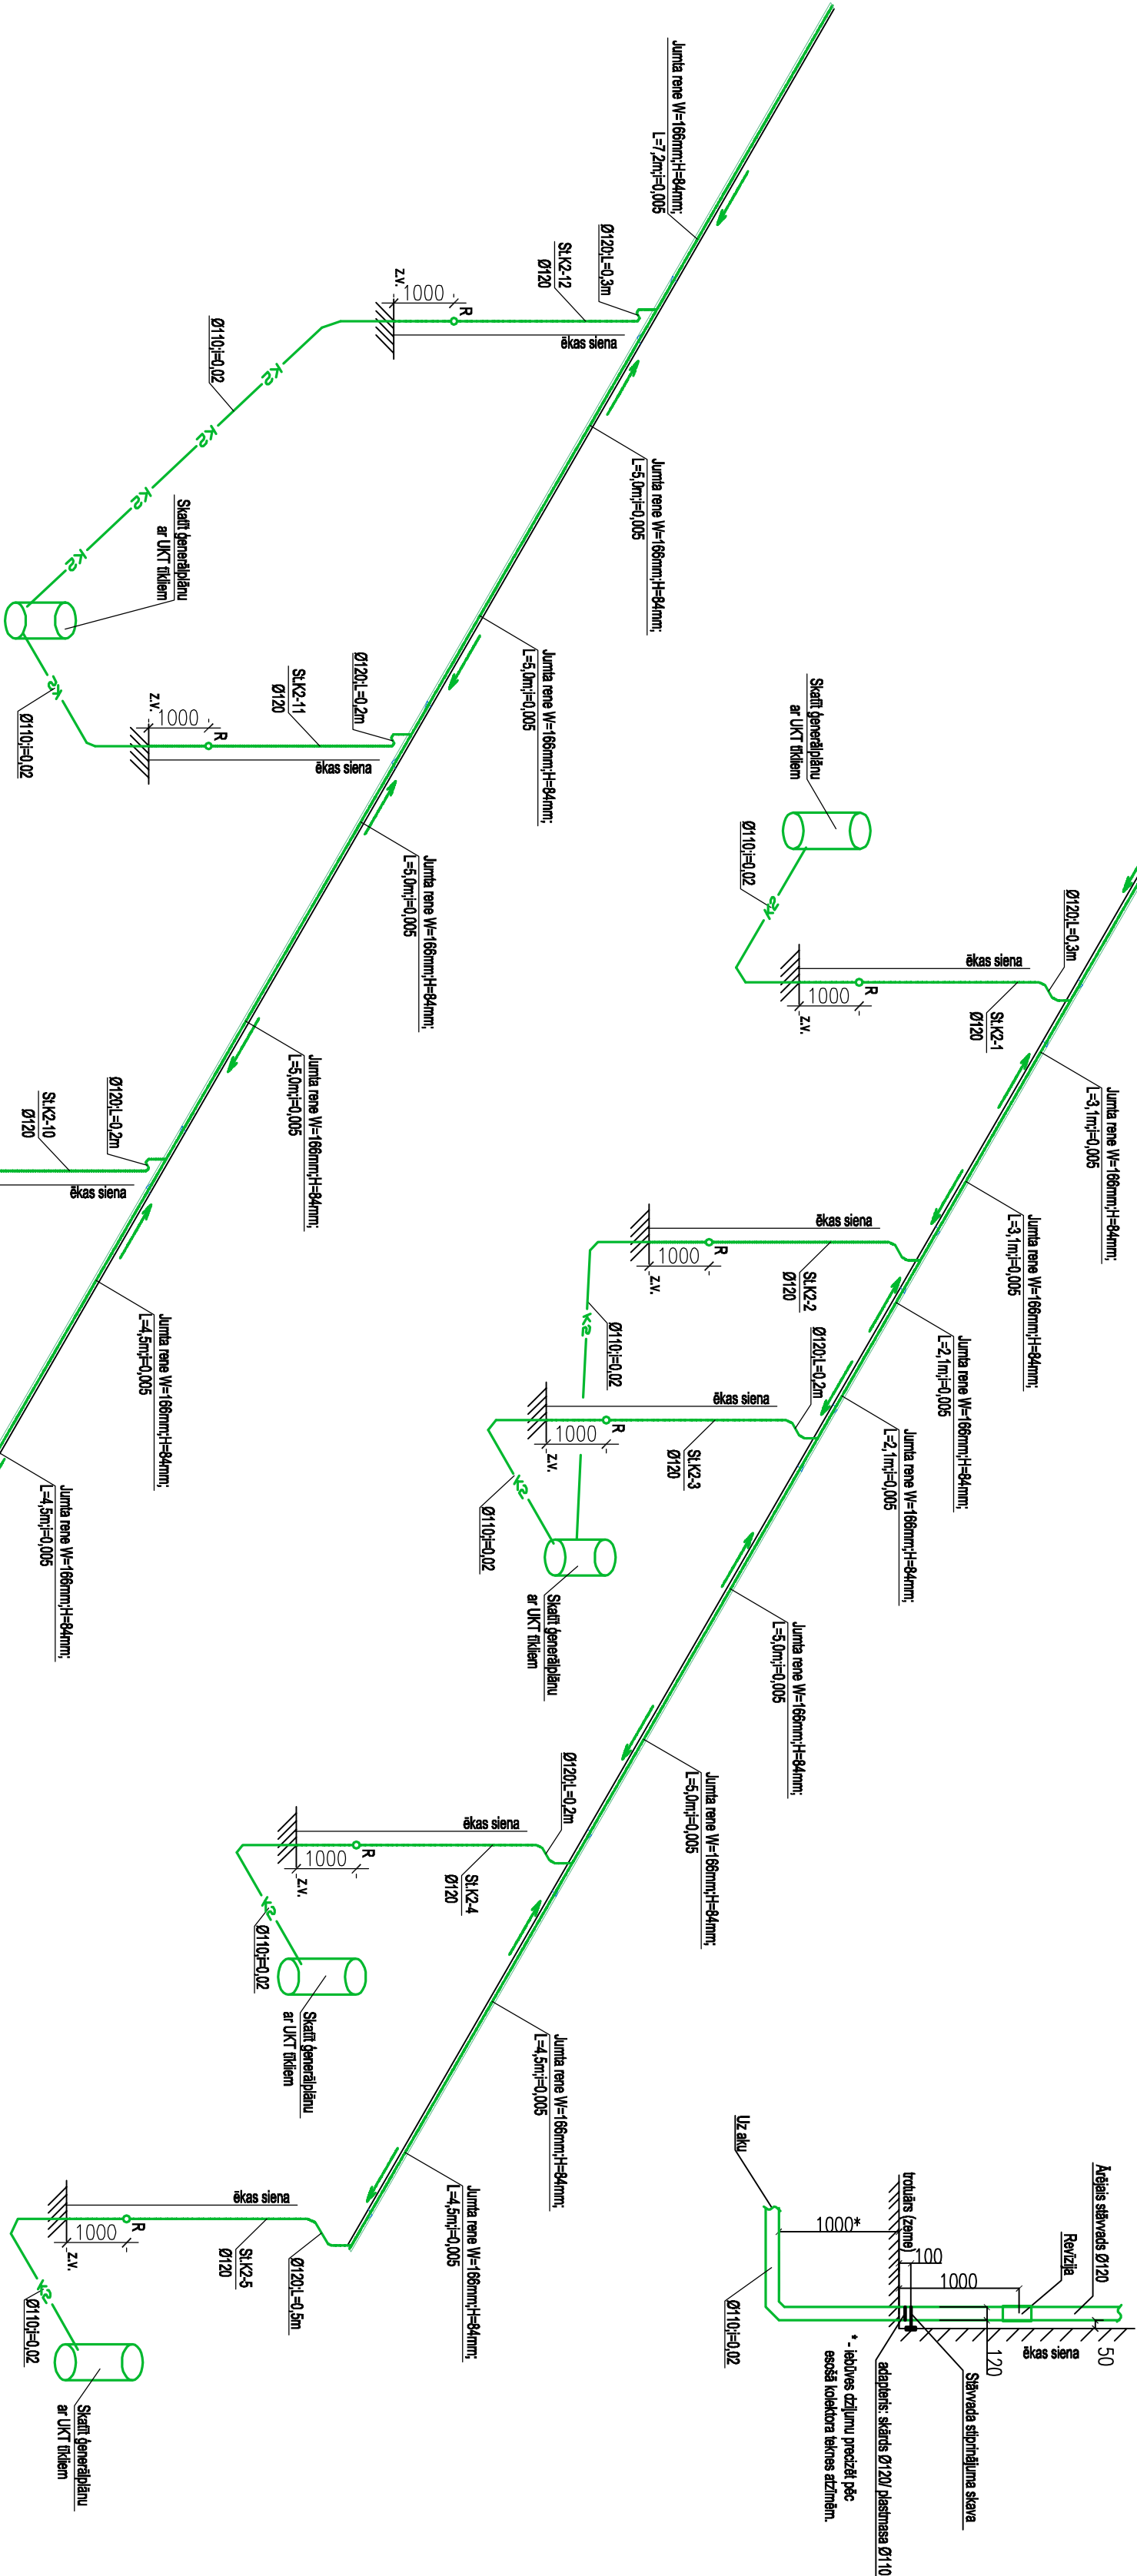

APZĪMĒJUMI:	
	Projektējamā lietus kanalizācija
	Projektējamā jumta rene
	Reizīja
	Caurules diametrs, garums un kritums
	Lietais kanalizācijas sūkņveids, tā numurs un diametrs

- PIEZĪMES:
1. Izmēģināt sistēmas šahtu lociņus ar pūšiem.
 2. Cauruļi jānosaka atbilstoši šķēršņiem no ēkas piejuma +1,10m no zemes virsmas (precīzāki pēc esošā lietus ūdens kolektora izbūves dziļuma).
 3. Rēķinājumi doti principiāli daļēji rēķinājumi.
 4. Pār +100 piejuma +100,40 m ēkas.

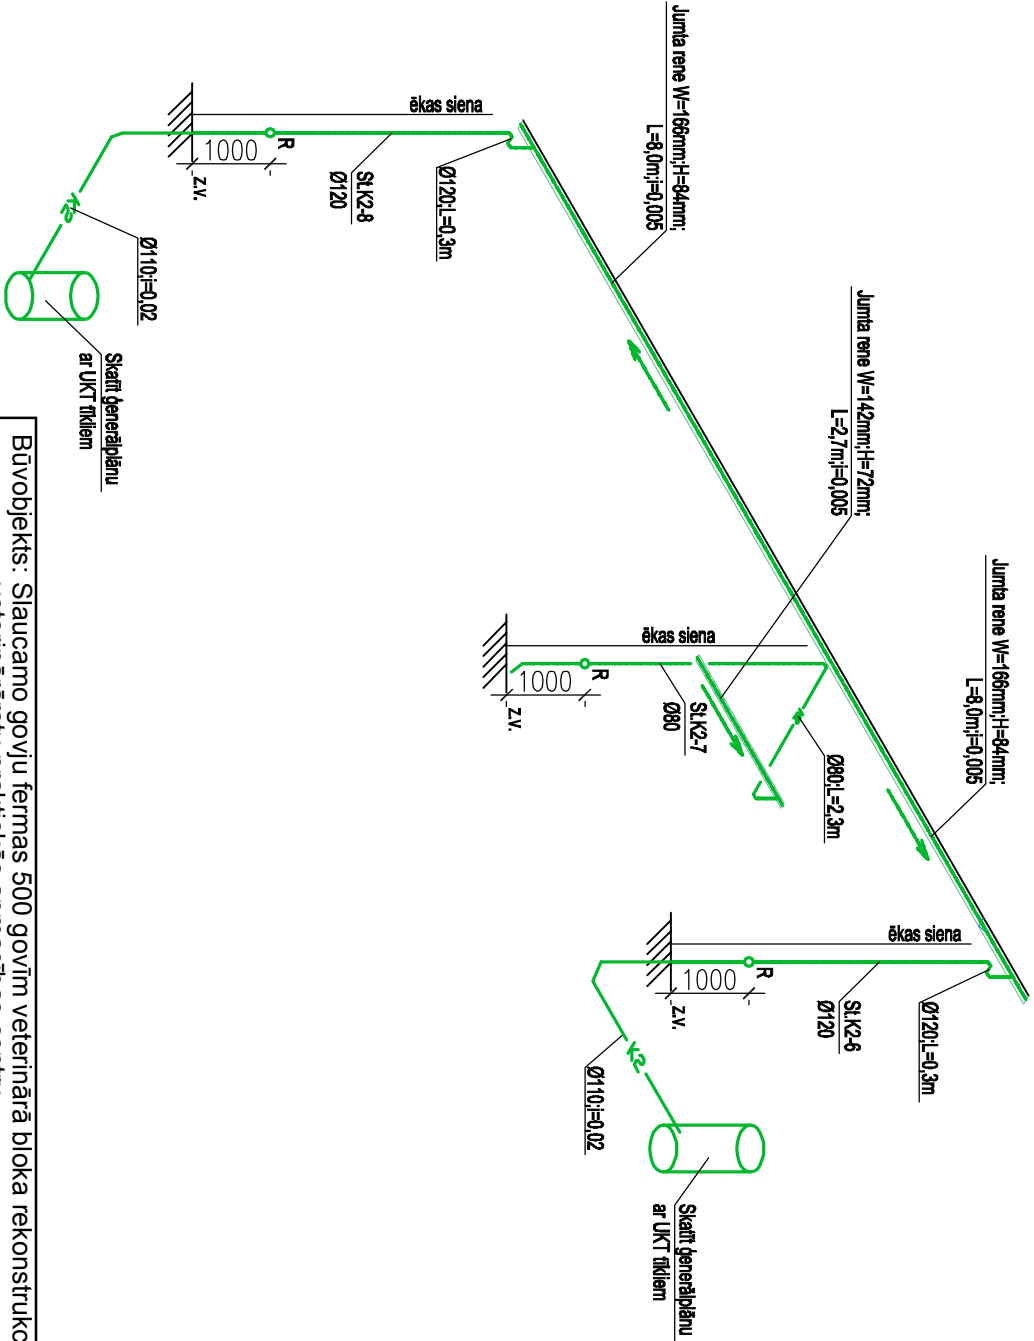

Būvobjekts: Slaucamo govju fermas 500 govīm veterinārā bloka rekonstrukcija par veterinārārstu praktiskās apmācības centru				Arhīva Nr. RO-34-2010	
Adrese: "Ligothes", Vecauce pagasts, Auces novads				UK	
Pasūtītājs: SIA "LLU macību un pētījumu saimniecība "Vecauce" "					
Proj.d.vad.	B. Grāpēna	Sanh.20.354/1	XII.2010.g.	Veterinārārstu praktiskās apmācības centrs	
K2 tīklu izometriskā shēma				TP	Lapa
M1:100				8	9
K1				Lapas	
V.A. Reģ. Nr. LV4303033946C				Būvkomersanta reģ.Nr.7281-R	
Akadēmijas iela 2-22, Jelgava LV-300					