
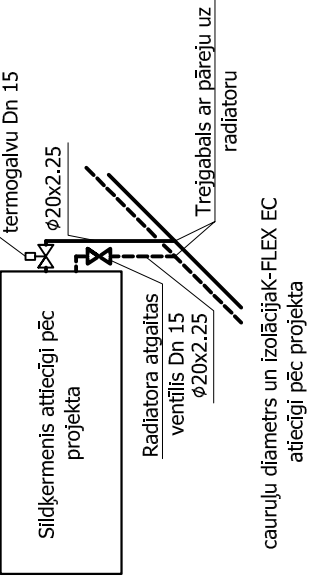


Apkures sistēmas shēma
M 1:50

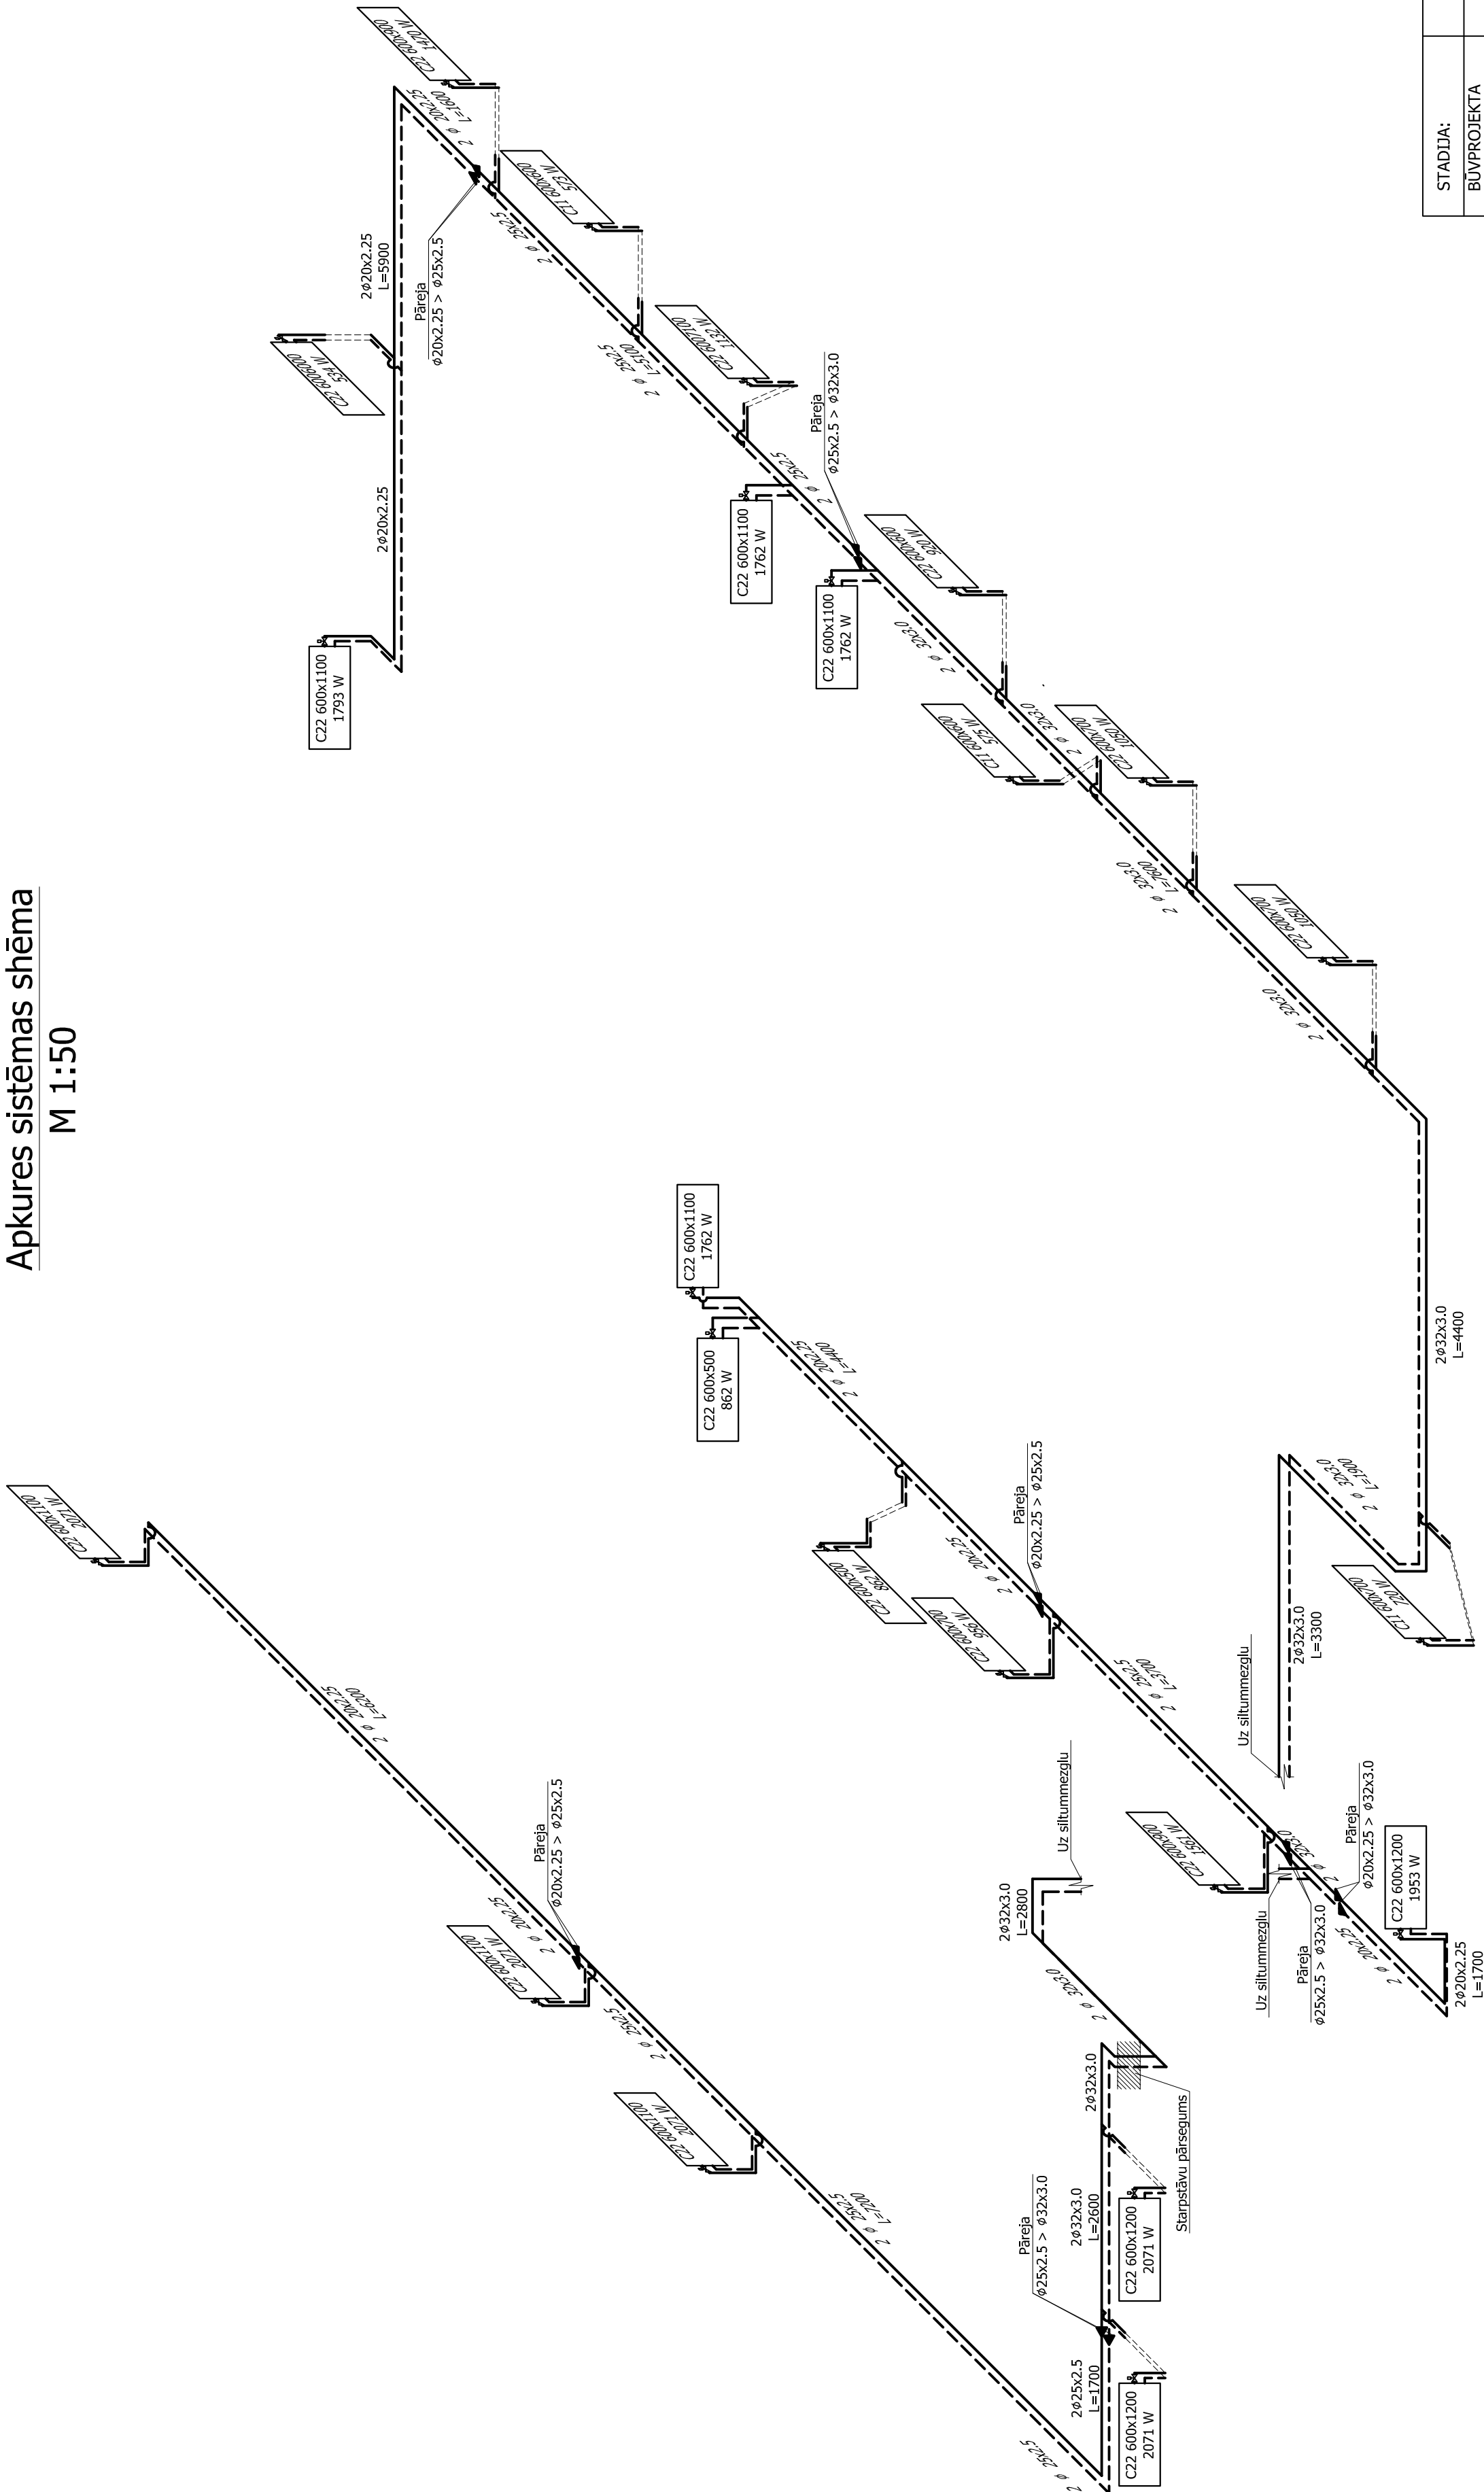

Daudzslāņu kompozit caurules UPONOR arējā un iekšējā diametra attiecība

16x2,0	dn 12
20x2.25	dn 15
25x2.5	dn 20
32x3.0	dn 25
40x4.0	dn 32
50x4.5	dn 40
63x6.0	dn 50
75x7.5	dn 65

STADIJA:	TEHNISKAIS PROJEKTS		
BUVPROJEKTA DAĻA:	AVK		
OBJEKTS/ ADRESE:	Veterinārā bloka rekonstrukcija "Līgotnes", Vecauce pagasts, Auces novads		
PASŪTĪTĀJS:	SIA "K.V.A.M" reģ. Nr. 43603038468 Akadēmijas ielā 2-22, Jēlgava LV-3001 SIA "LU" nodrošināt un pētījumu salīdzinātā "Vecauce"		
PĀSŪTĪJUMA Nr.:	Nr. 1L 02/2010		
PROJEKTA Nr.:	-		
PROJEKTA DAĻAS IZPILDĪTĀJS:	SIA "Eesti Consulting" reģ.Nr.-40103343499 Maskavas ielā 254/2 - 38 Rīga LV-1063, Latvija		
RASEJUMS:	Apkures sistēmas aksonometriskā		
PROJEKTA VADĪTĀJS:	V.Uzvārds		
PROJEKTĒTĀJS:	I.Igaunis		
Projekta datums:	K.Igaunis		
Datums:	Formāts:	Mērogs:	Rasējuma Nr:
2010.12.	A2	1:50	AVK-005
	11	10	A2