




FASĂDE STARP ASÎM 23-14 M1:100

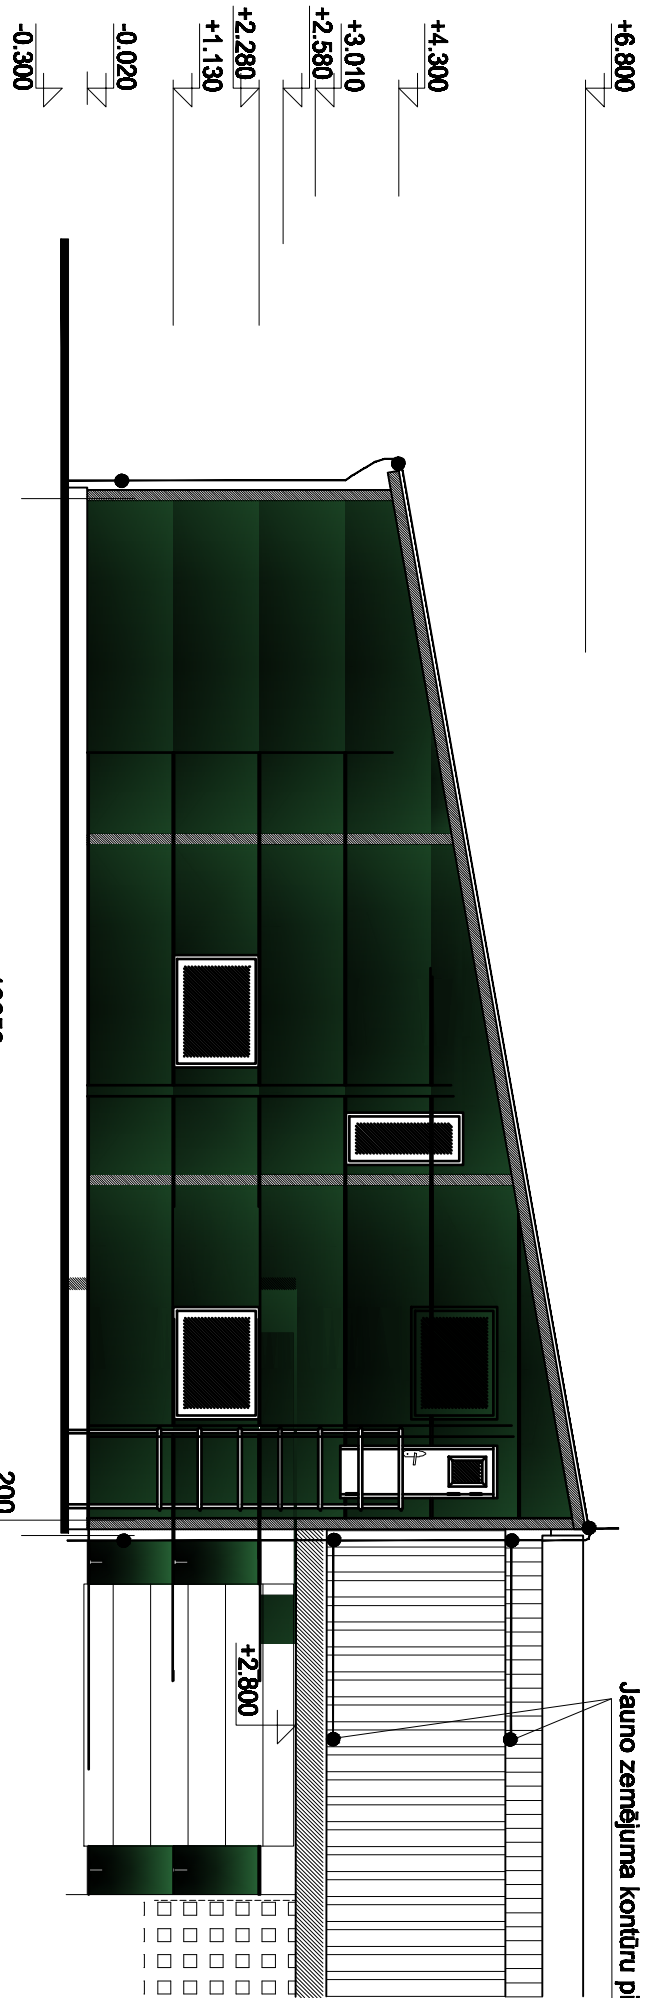


FASĂDE STARP ASIM 14-23 M1:100

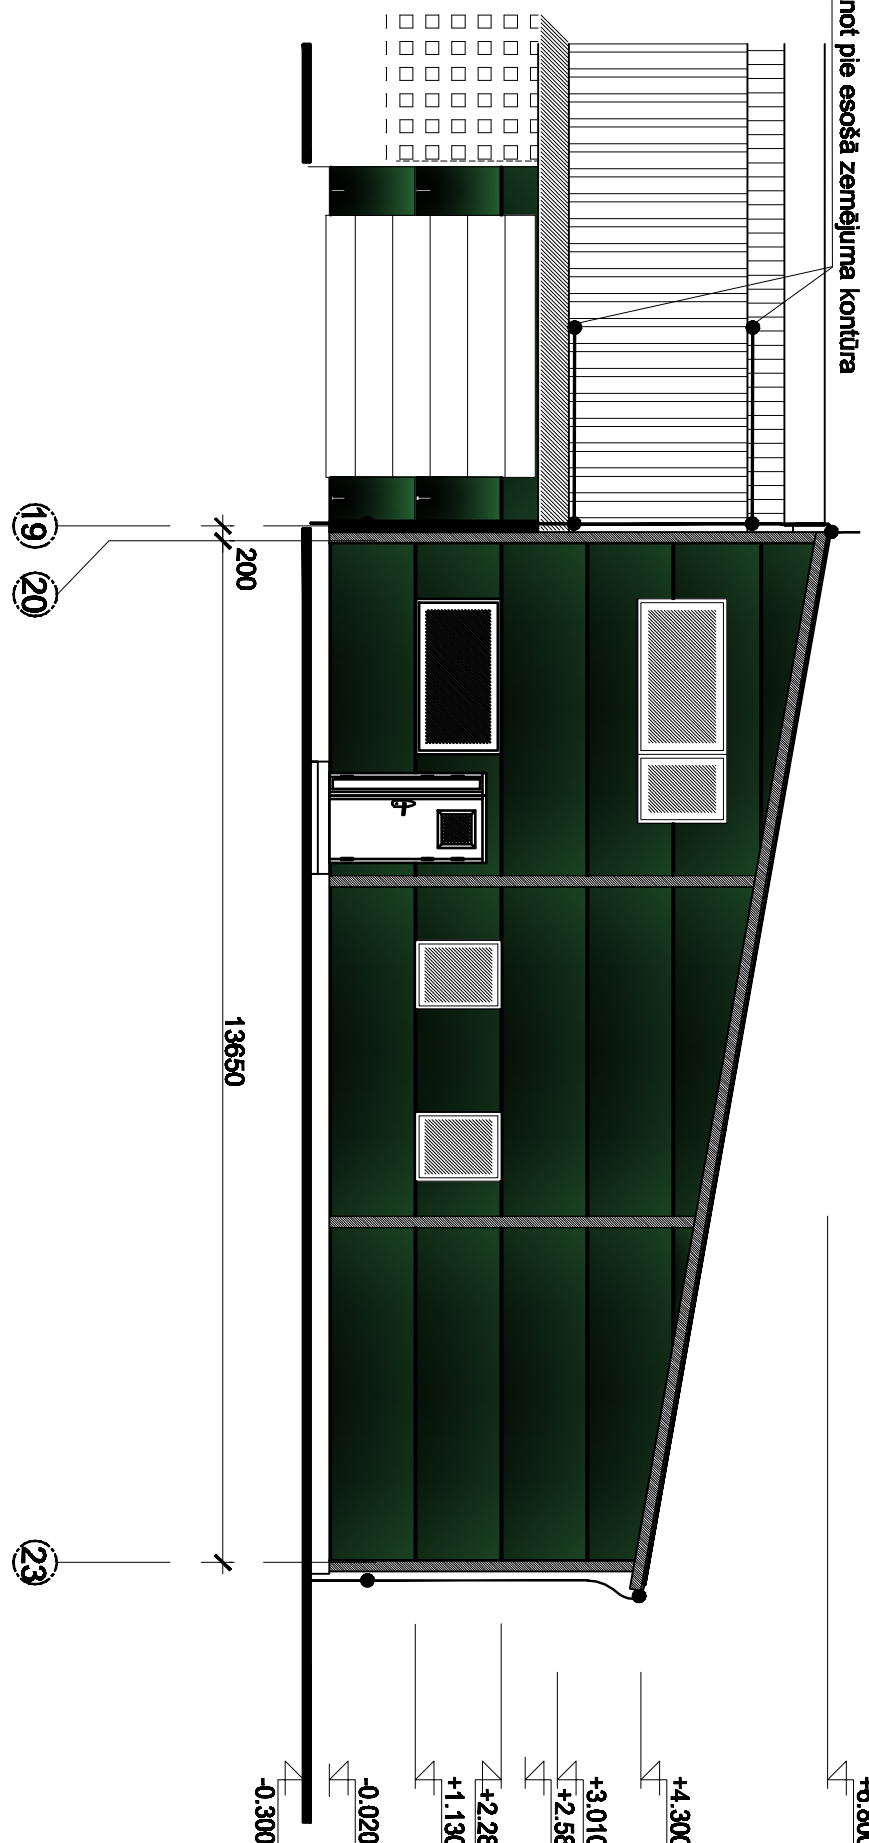

FASÁDE STARP ASIM-G-E M1:100

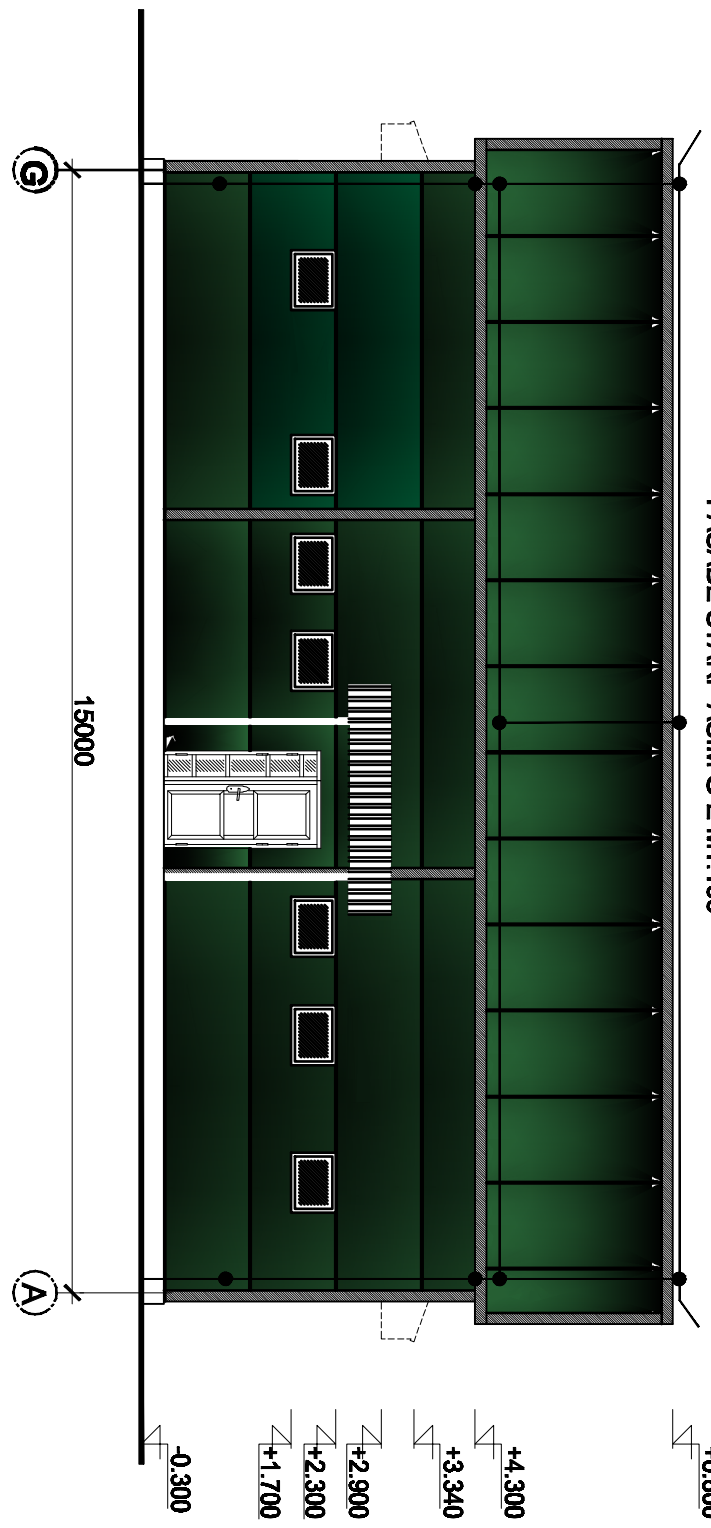


FASĂDE STARP ASĪM E-G M1:100

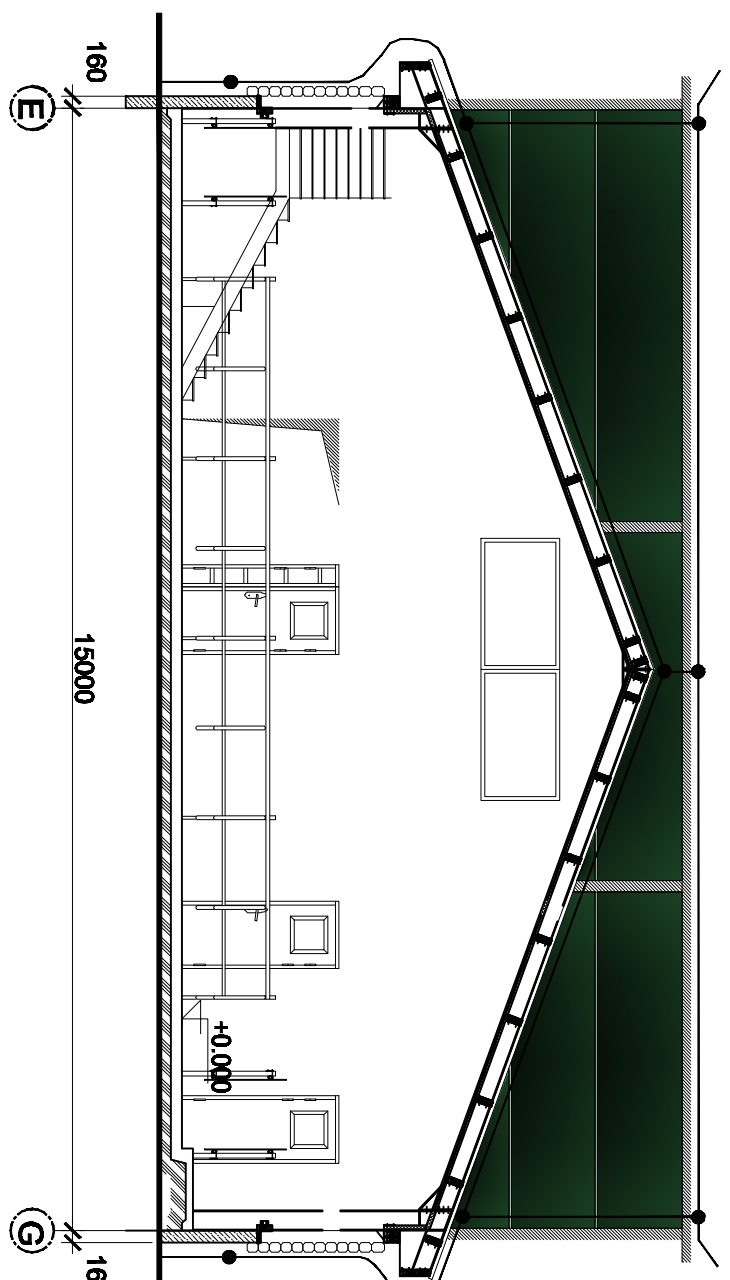[illegible]


Tel/fakss 63722254
WWW.JEF.LV

Kabeļtrepju un gaismašņu izvietojuma plāns

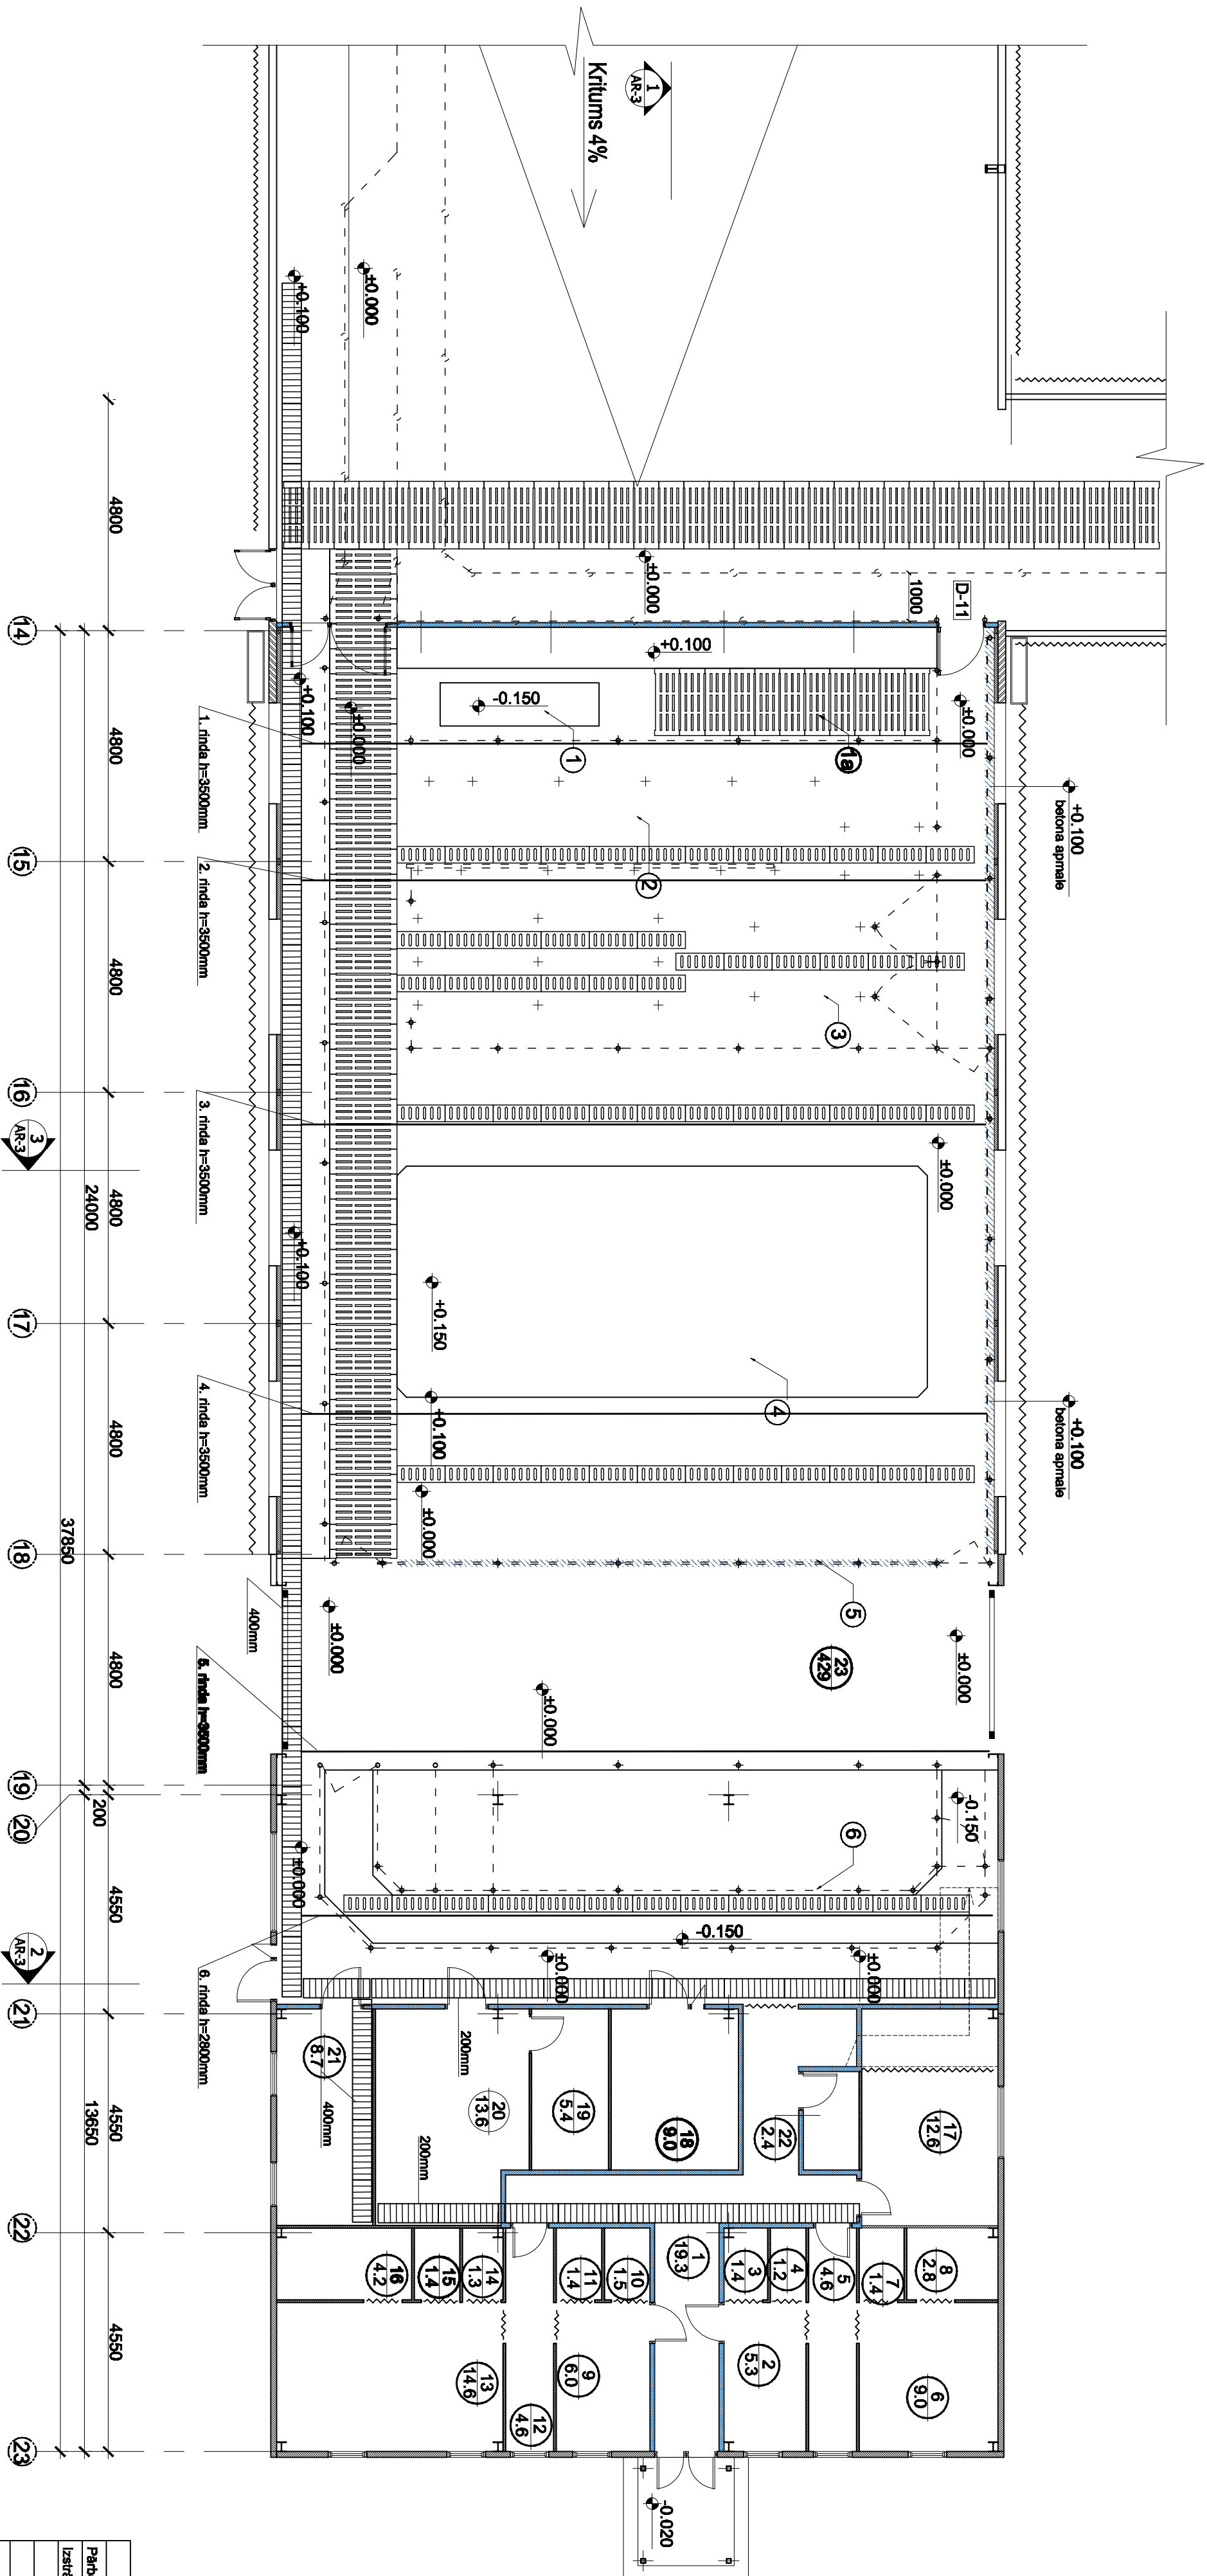

PIRMĀ STĀVĀ TELPU EKSPLIKĀCIJA

KOPĀ			660,7 m ²

Apzīmējumi

Kabeļu plaukts/strepe


[illegible][illegible]

	Stādīja	Mācīgas
	TP	1:100
	Lapa	Lapu sk.
	El-12	1
		1