


Zibensaižsardzības zemejuma kontūrs

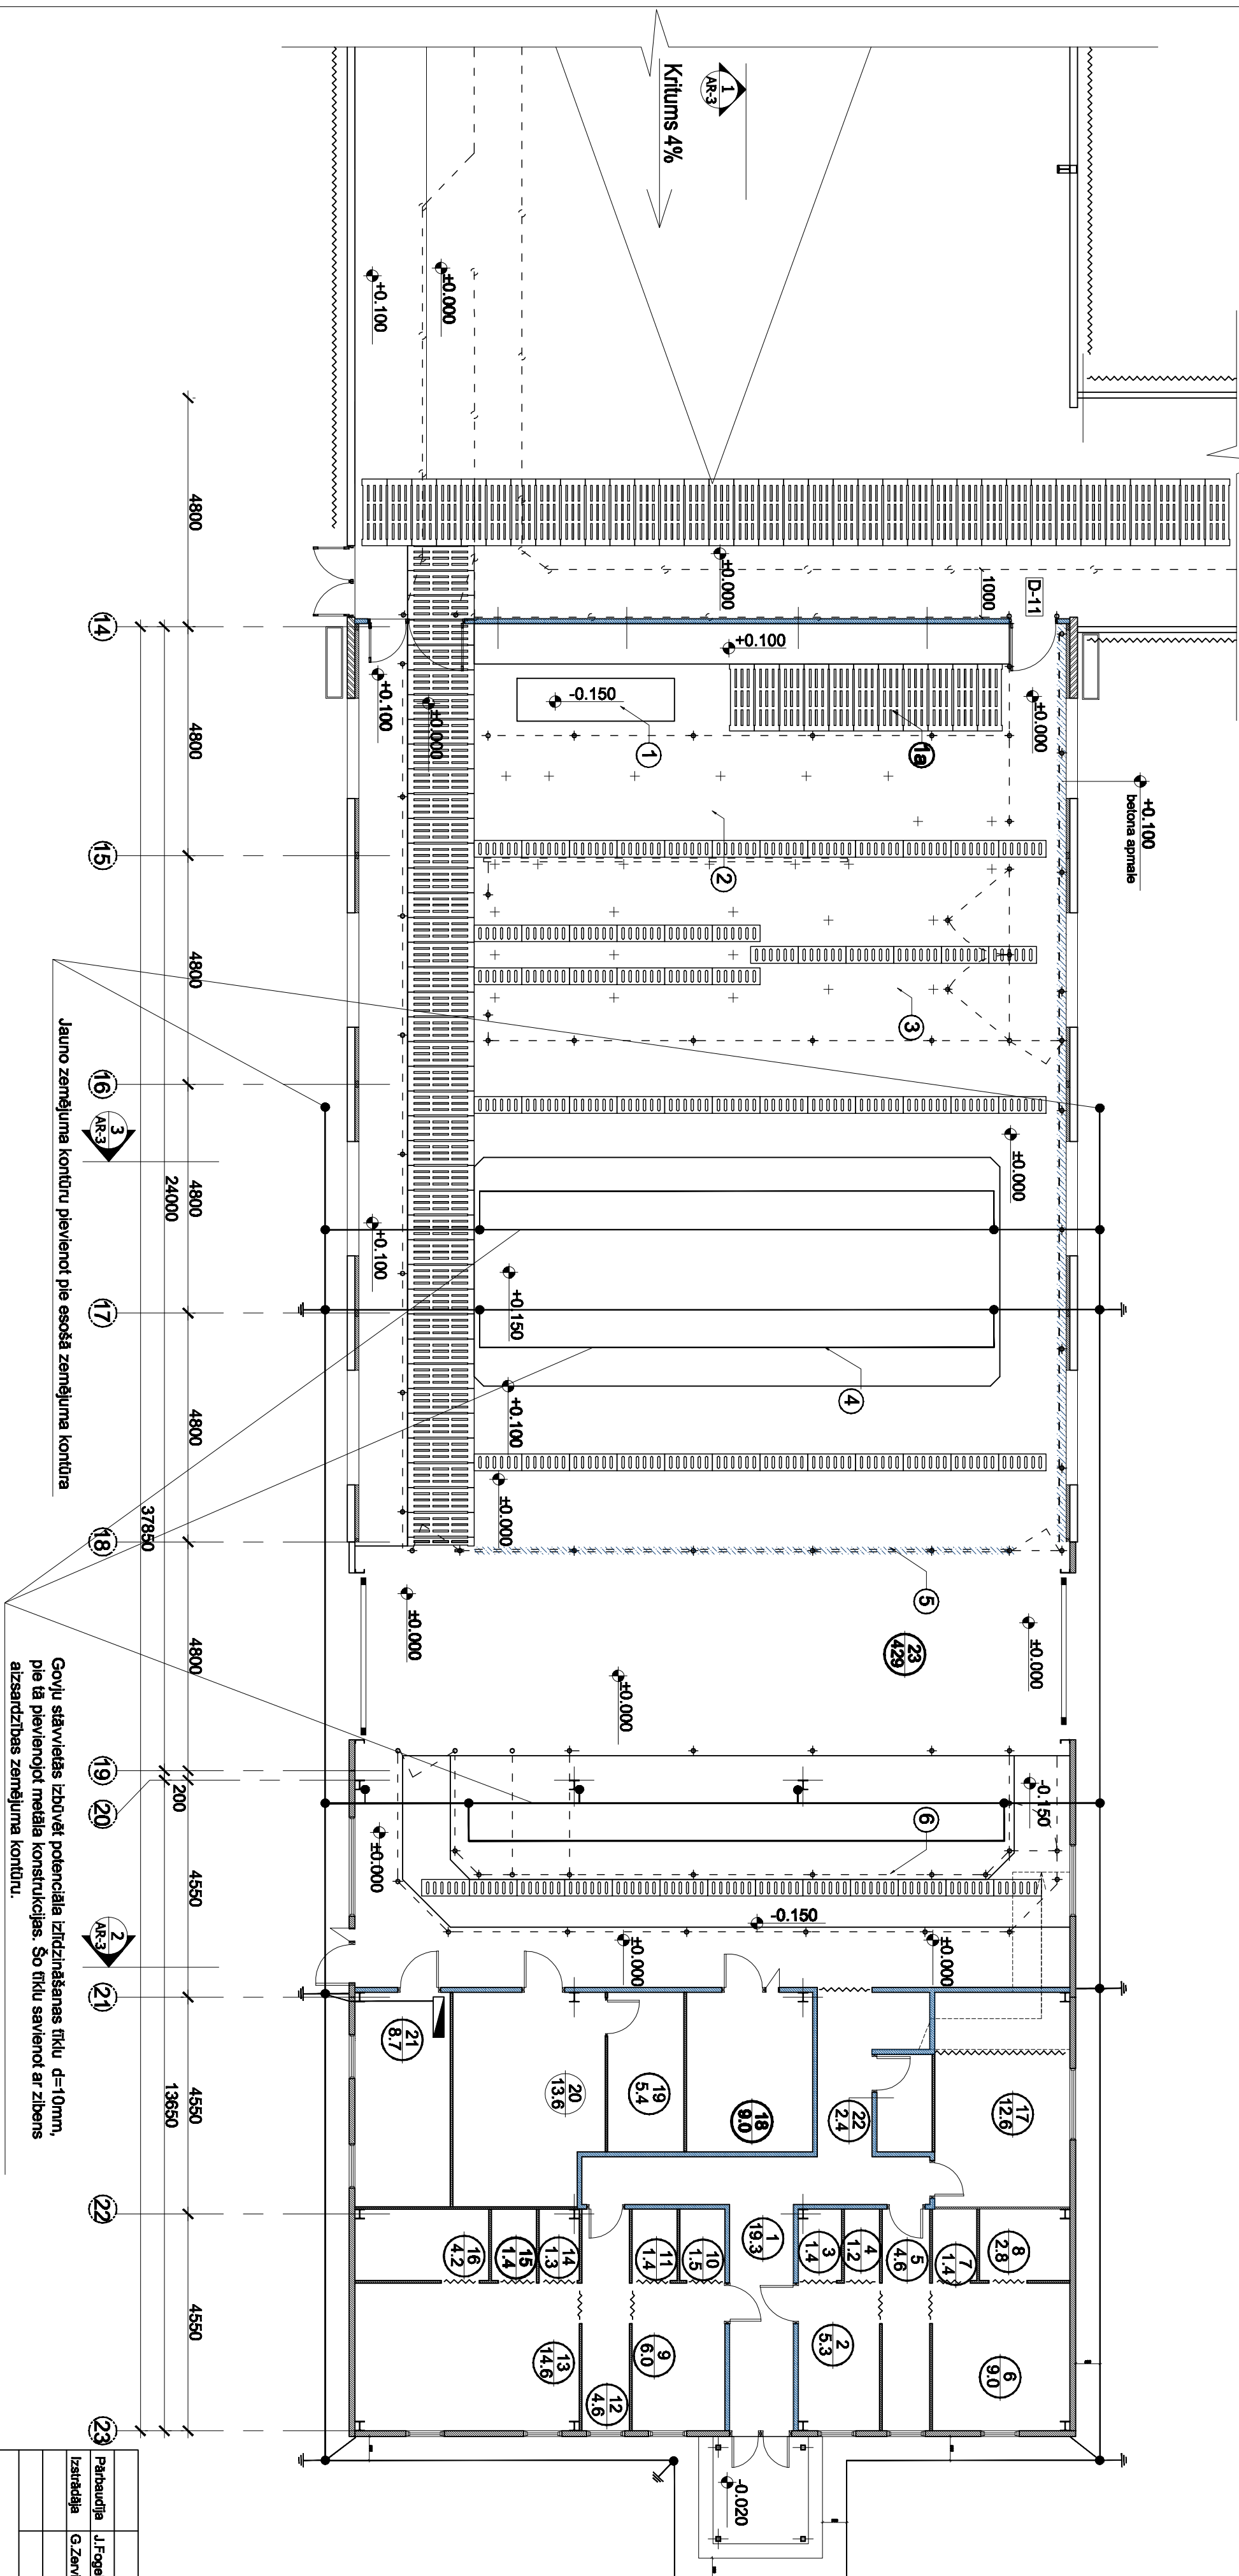


Apzīmējumi

- Savienojuma vietas
 Zariņjuma elektrodos $d=20\text{mm}$; $i=3,0\text{m}$
 Horizontālais zemētājs, lēna $30\times 5\text{mm}$ (cirkotā)
 Ne tuvāk, kā 500mm no ēkas konstrukcijām

[illegible]

Zibensaisardzības zemējuma kontūrs

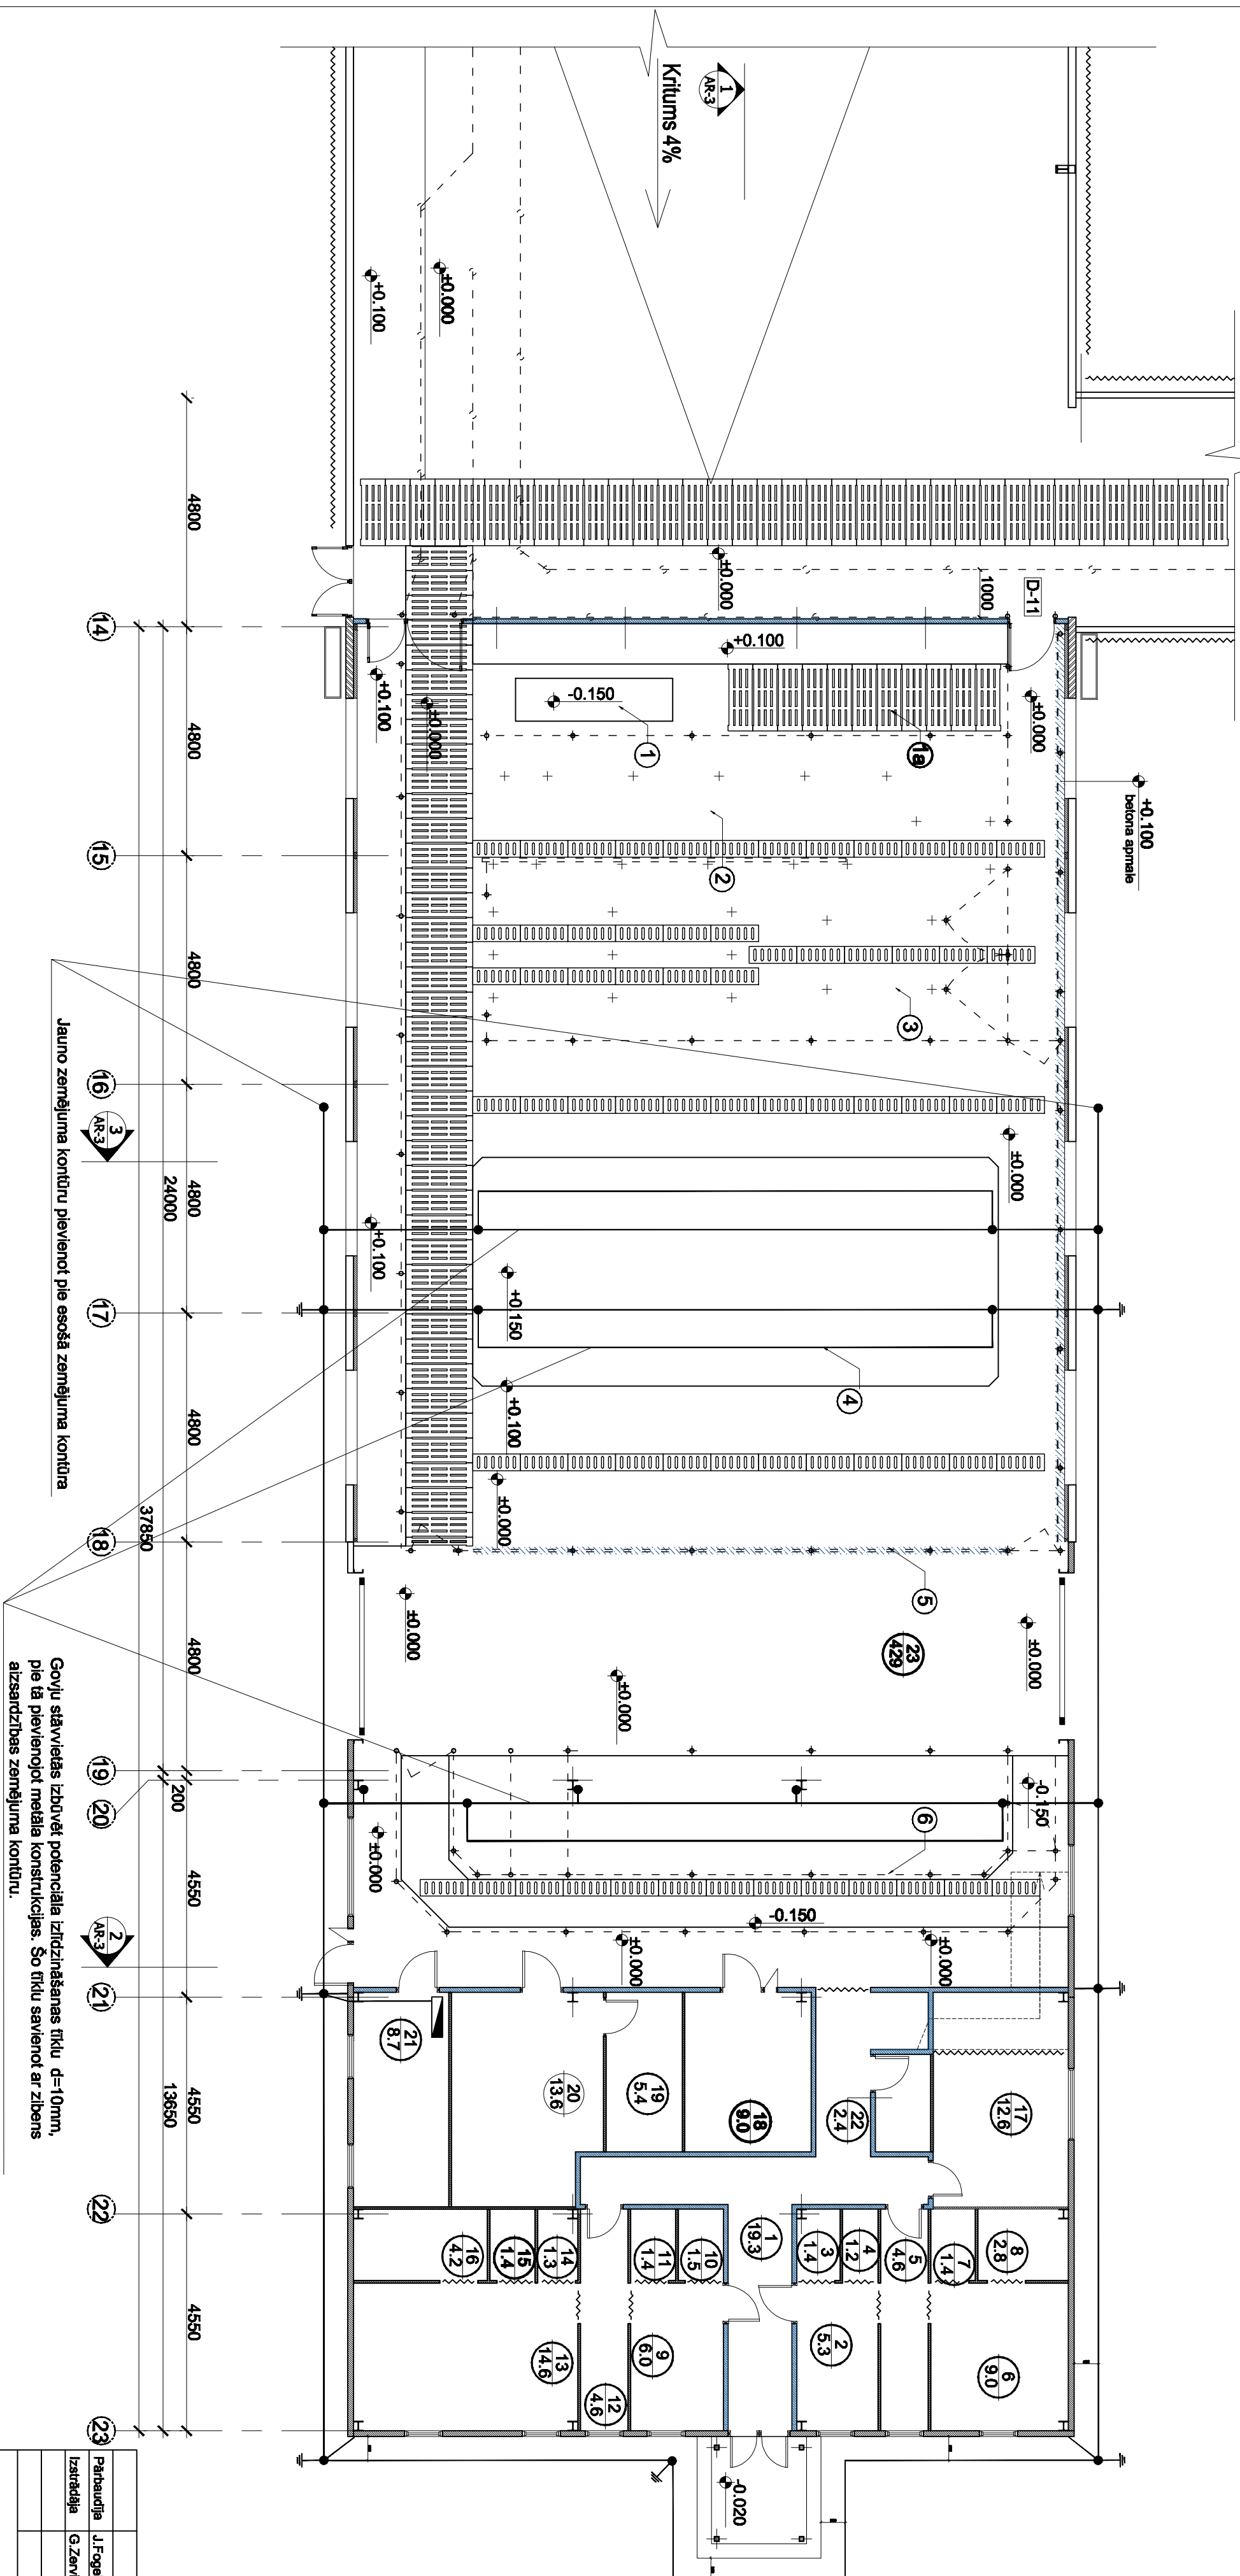

Apzīmējumi

- Savienojuma vietas
 - Zarnējuma elektrods $d=20\text{mm}$; $i=3,0\text{m}$
-
- Horizontālais zarnējais, lēna $30\times3,5\text{mm}$ (cinkota)
- Ne tuvāk, kā 500mm no ēkas konstrukcijām

[illegible]