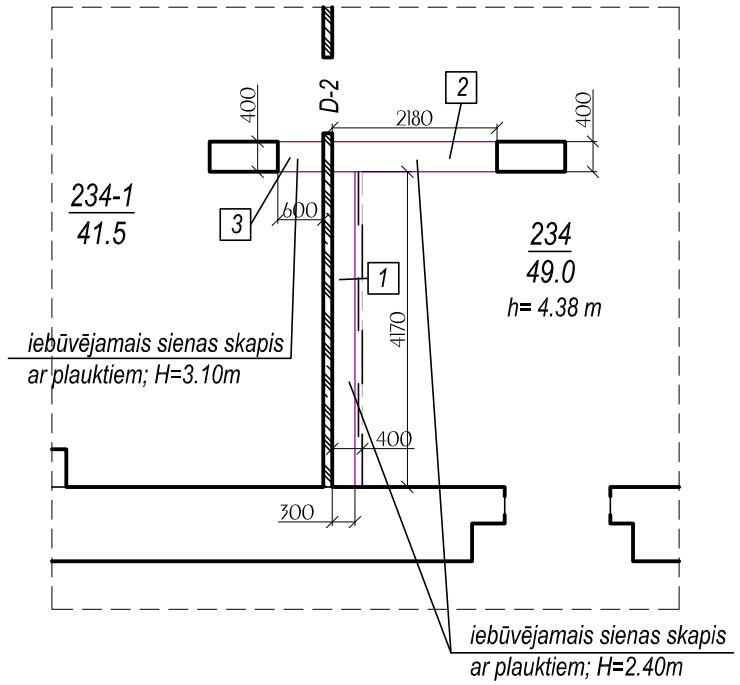

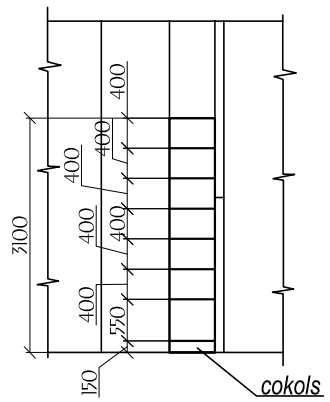

3 iebūvējamais sienas skapis H=3.10m;
veramas vienvērtņu durvis;
plauktu augstums 380mm;
dziļums 400mm

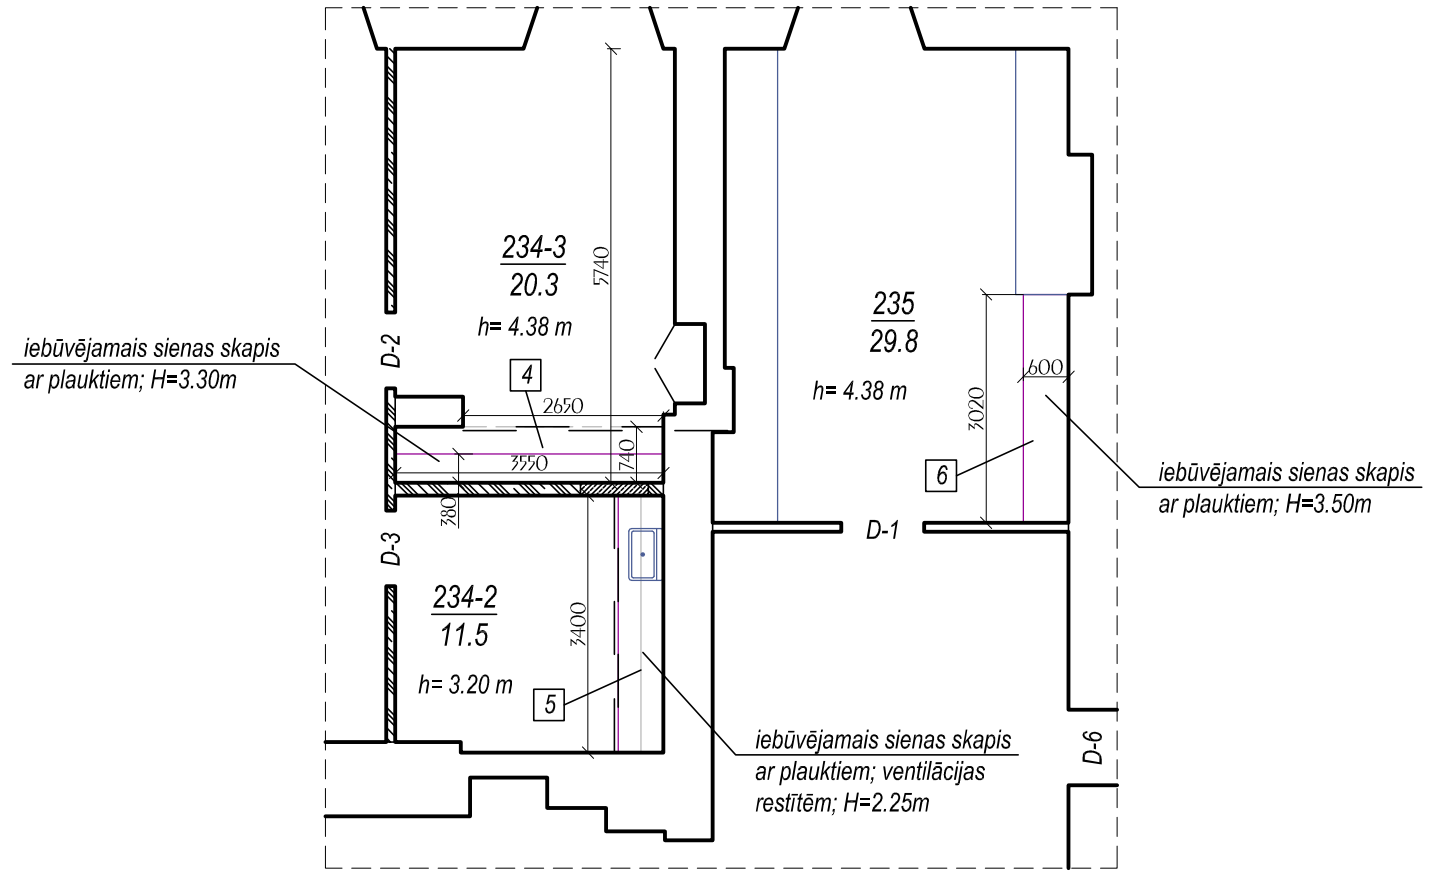

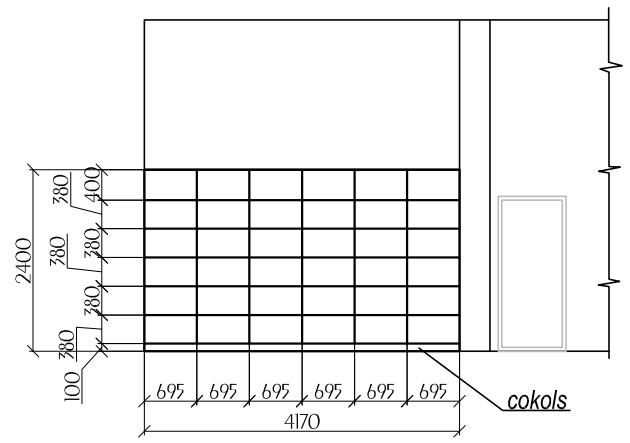

1 iebūvējamais sienas skapis H=2.40m;
bīdāmās durvis;
plauktu augstums 380mm;
dziļums 300mm

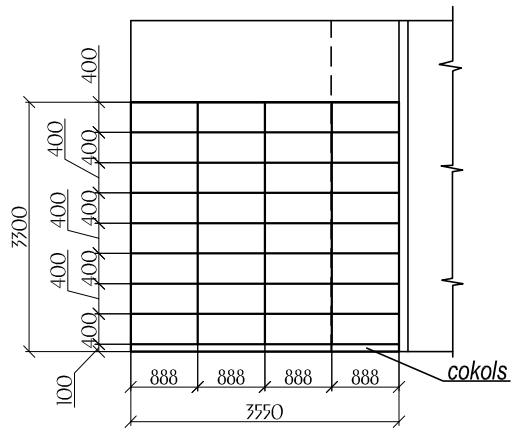

4 iebūvējamais sienas skapis H=3.30m;
bīdāmās durvis līdz kolonai;
plauktu augstums 400mm;
dziļums 380mm

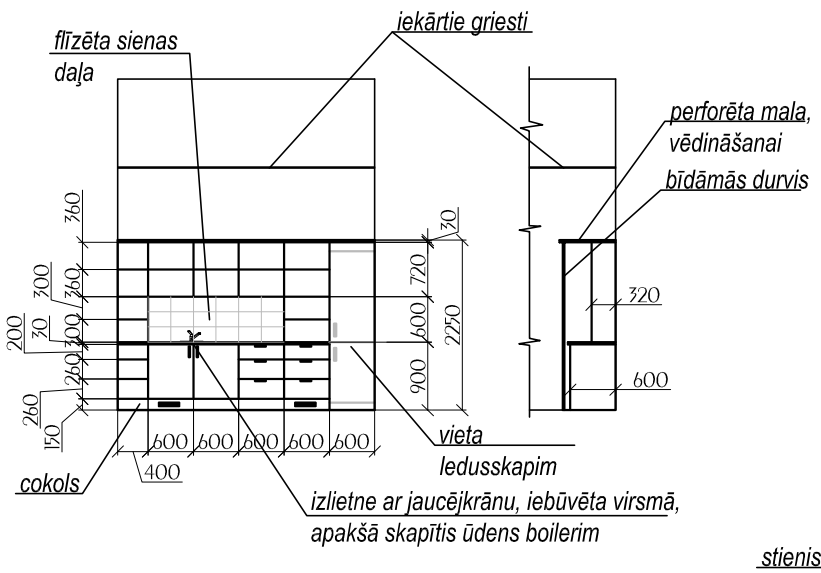

5 iebūvējamais sienas skapis H=2.25m;
bīdāmās durvis ;
apakšējā daļa - dziļums 600mm; plaukti atvilknes un skapītis
izlietnei ar boileri karstā ūdens sagatavošanai;
veidots no moduļu sistēmas - solis 600mm;
augšējā daļa uz virsmas ar dziļumu 320mm - plaukti

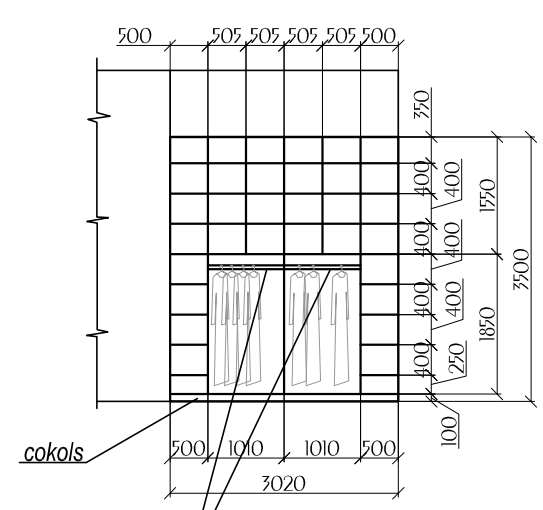

stienis mantiju glabāšanai
uz pakaramajiem

6 iebūvējamais sienas skapis H=3.50m;
bīdāmās durvis ;
plaukti; stienis pakaramajiem

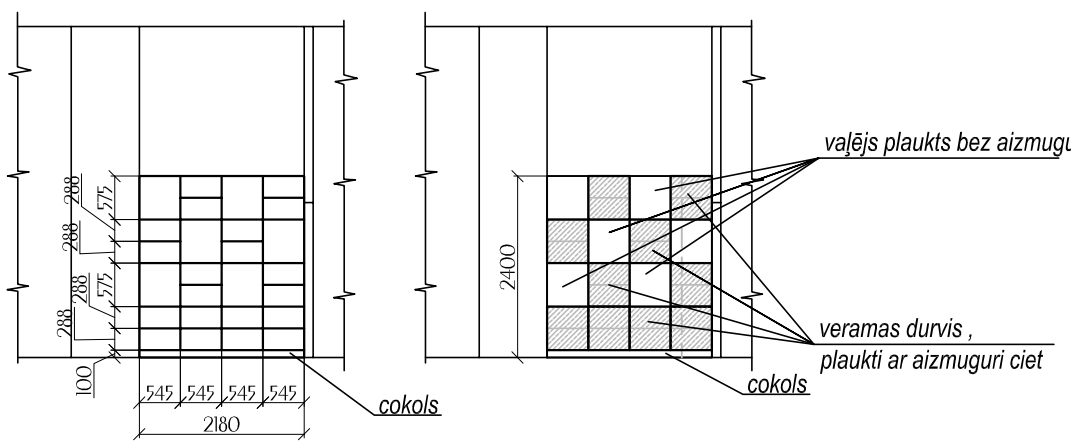

2 iebūvējamais sienas skapis H=2.40m;
veramas durvis;
plauktu dziļums 400mm

Norādījumi:
1. Iebūvēto skapju toni saskaņot ar esošajām mēbelēm.
2. Visus izmērus precizēt ar pasūtītāju pirms mēbeļu izgatavošanas un saskaņot darba gaitā.
3. Iebūvējamo skapju augstumus precizēt pēc grīdu izveides.

				Pasūtītājs: Latvijas Lauksaimniecības universitāte	Pasūt. Nr.	26 / 2011
				Objekts: LLU Lauksaimniecības fakultātes telpu grupas vienkāršotā renovācija. Lielā iela 2, Jelgava.	Stadija: Vienkāršotā renovācija	Lapa: 7 / Lapu sk.
Izstrādāja	I. Brakanska					
				Plauktu shēmas iebūvējamos skapjos	SIA "NAMEJS PLUSS" Jelgava, Pasta iela 37, LV-3001, tālr./fax:3025630, Vienot.reģ Nr. 43603024773	
Pārbaudīja	A. Ozols					