
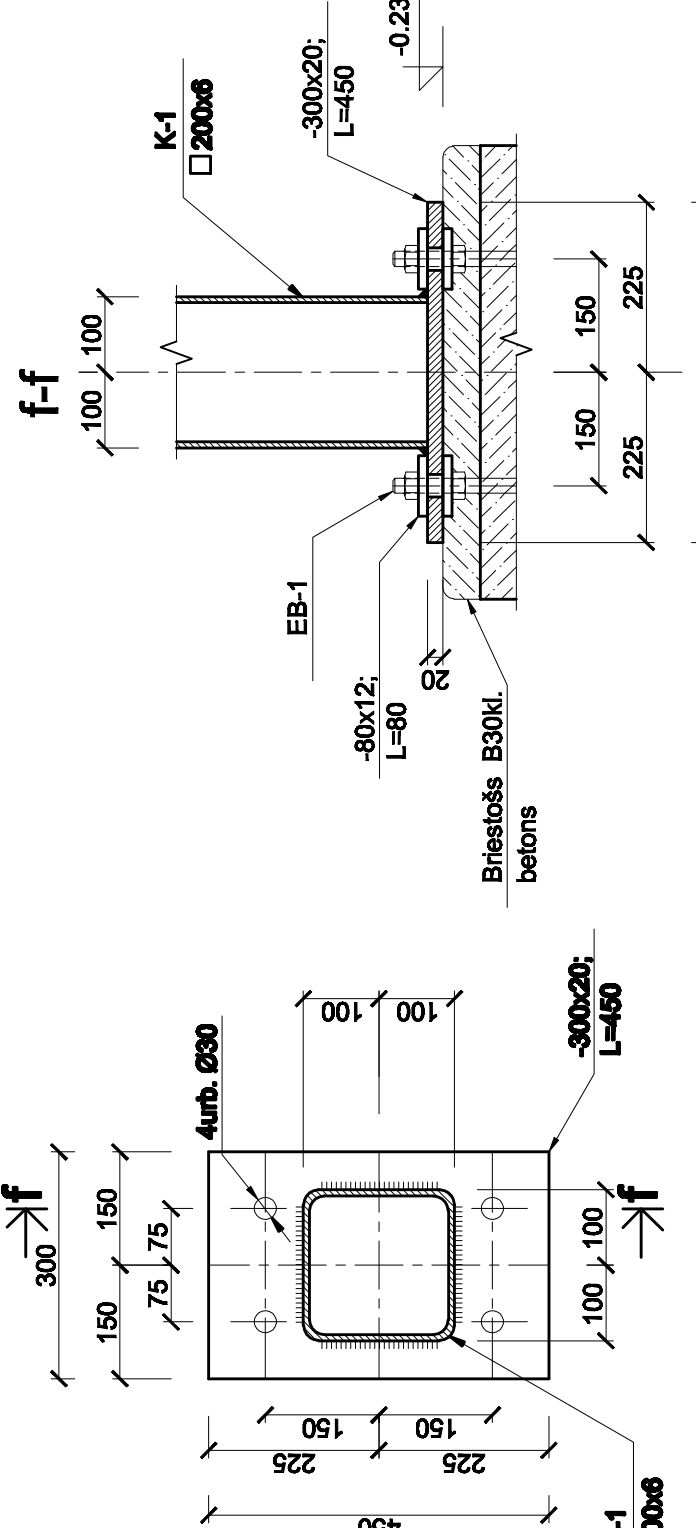
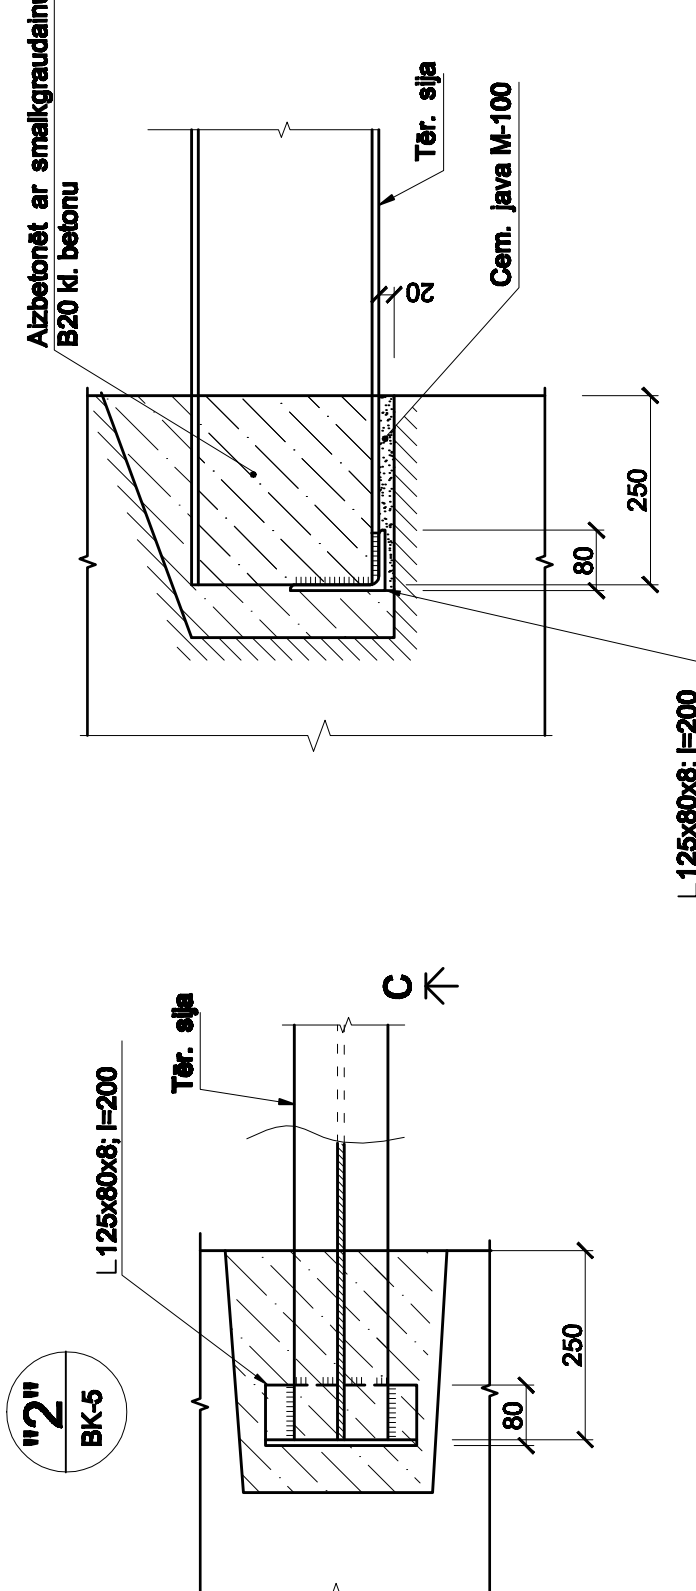
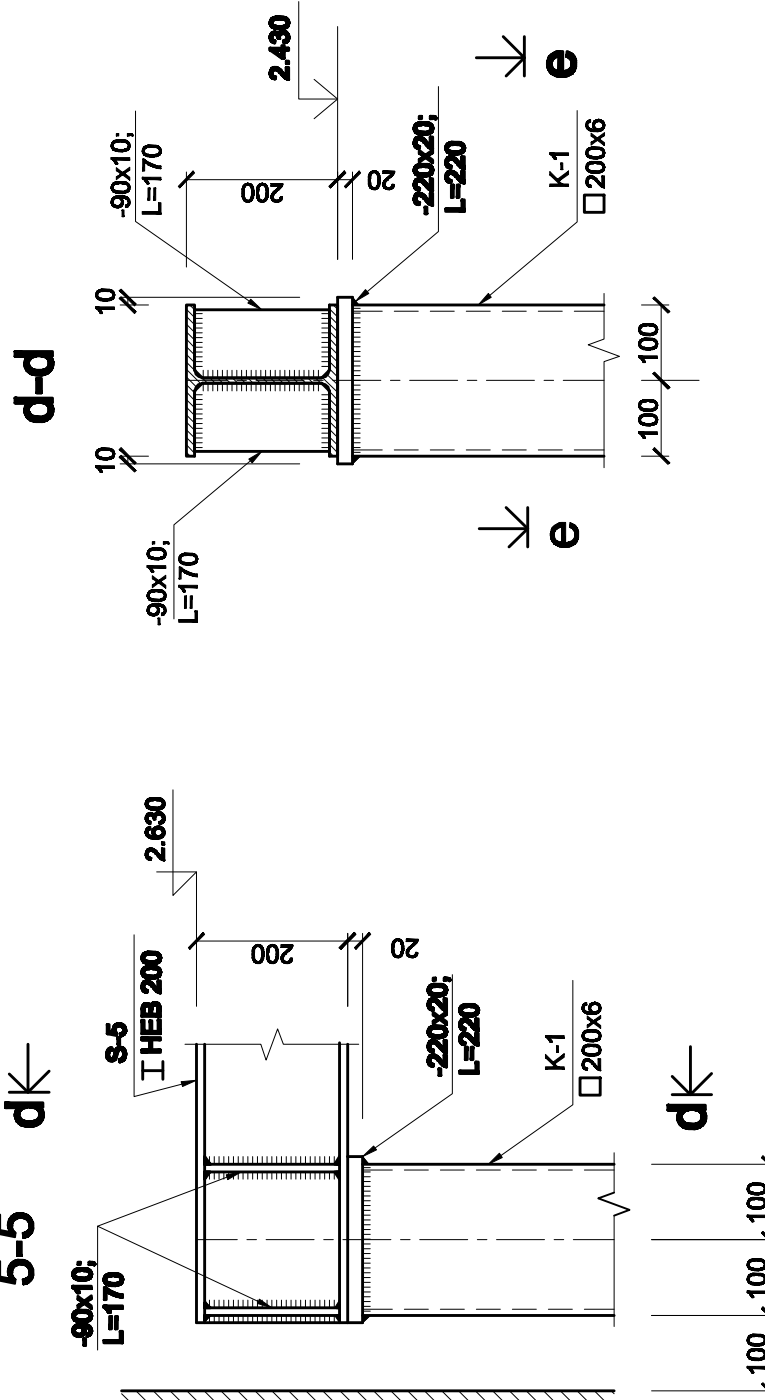
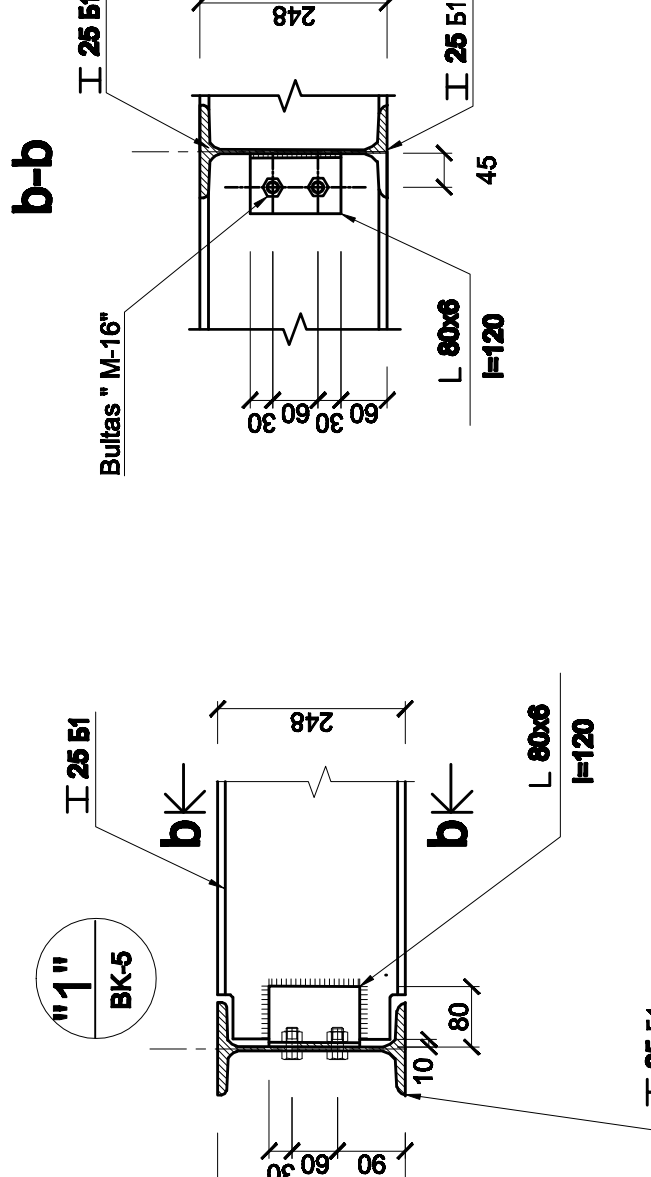


**Tērauda sijas at  
uz mūra sienas**

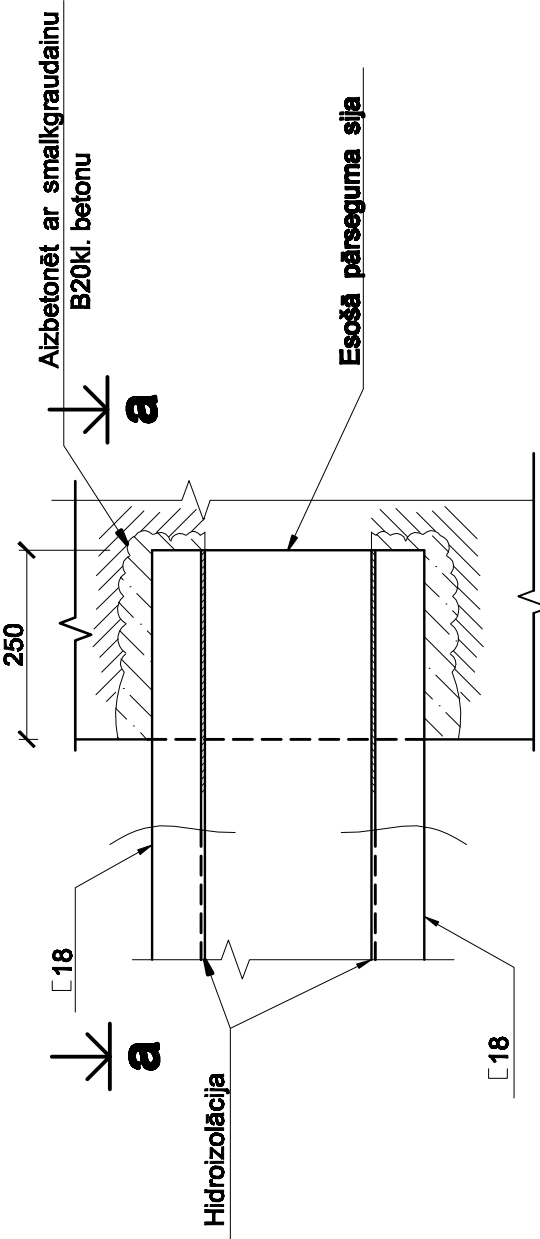

## Norādījumi:

- . Skatīt kopā ar lapām BK-5 un BK-6.

