


APKURES SISTĒMAS A3 SHĒMA

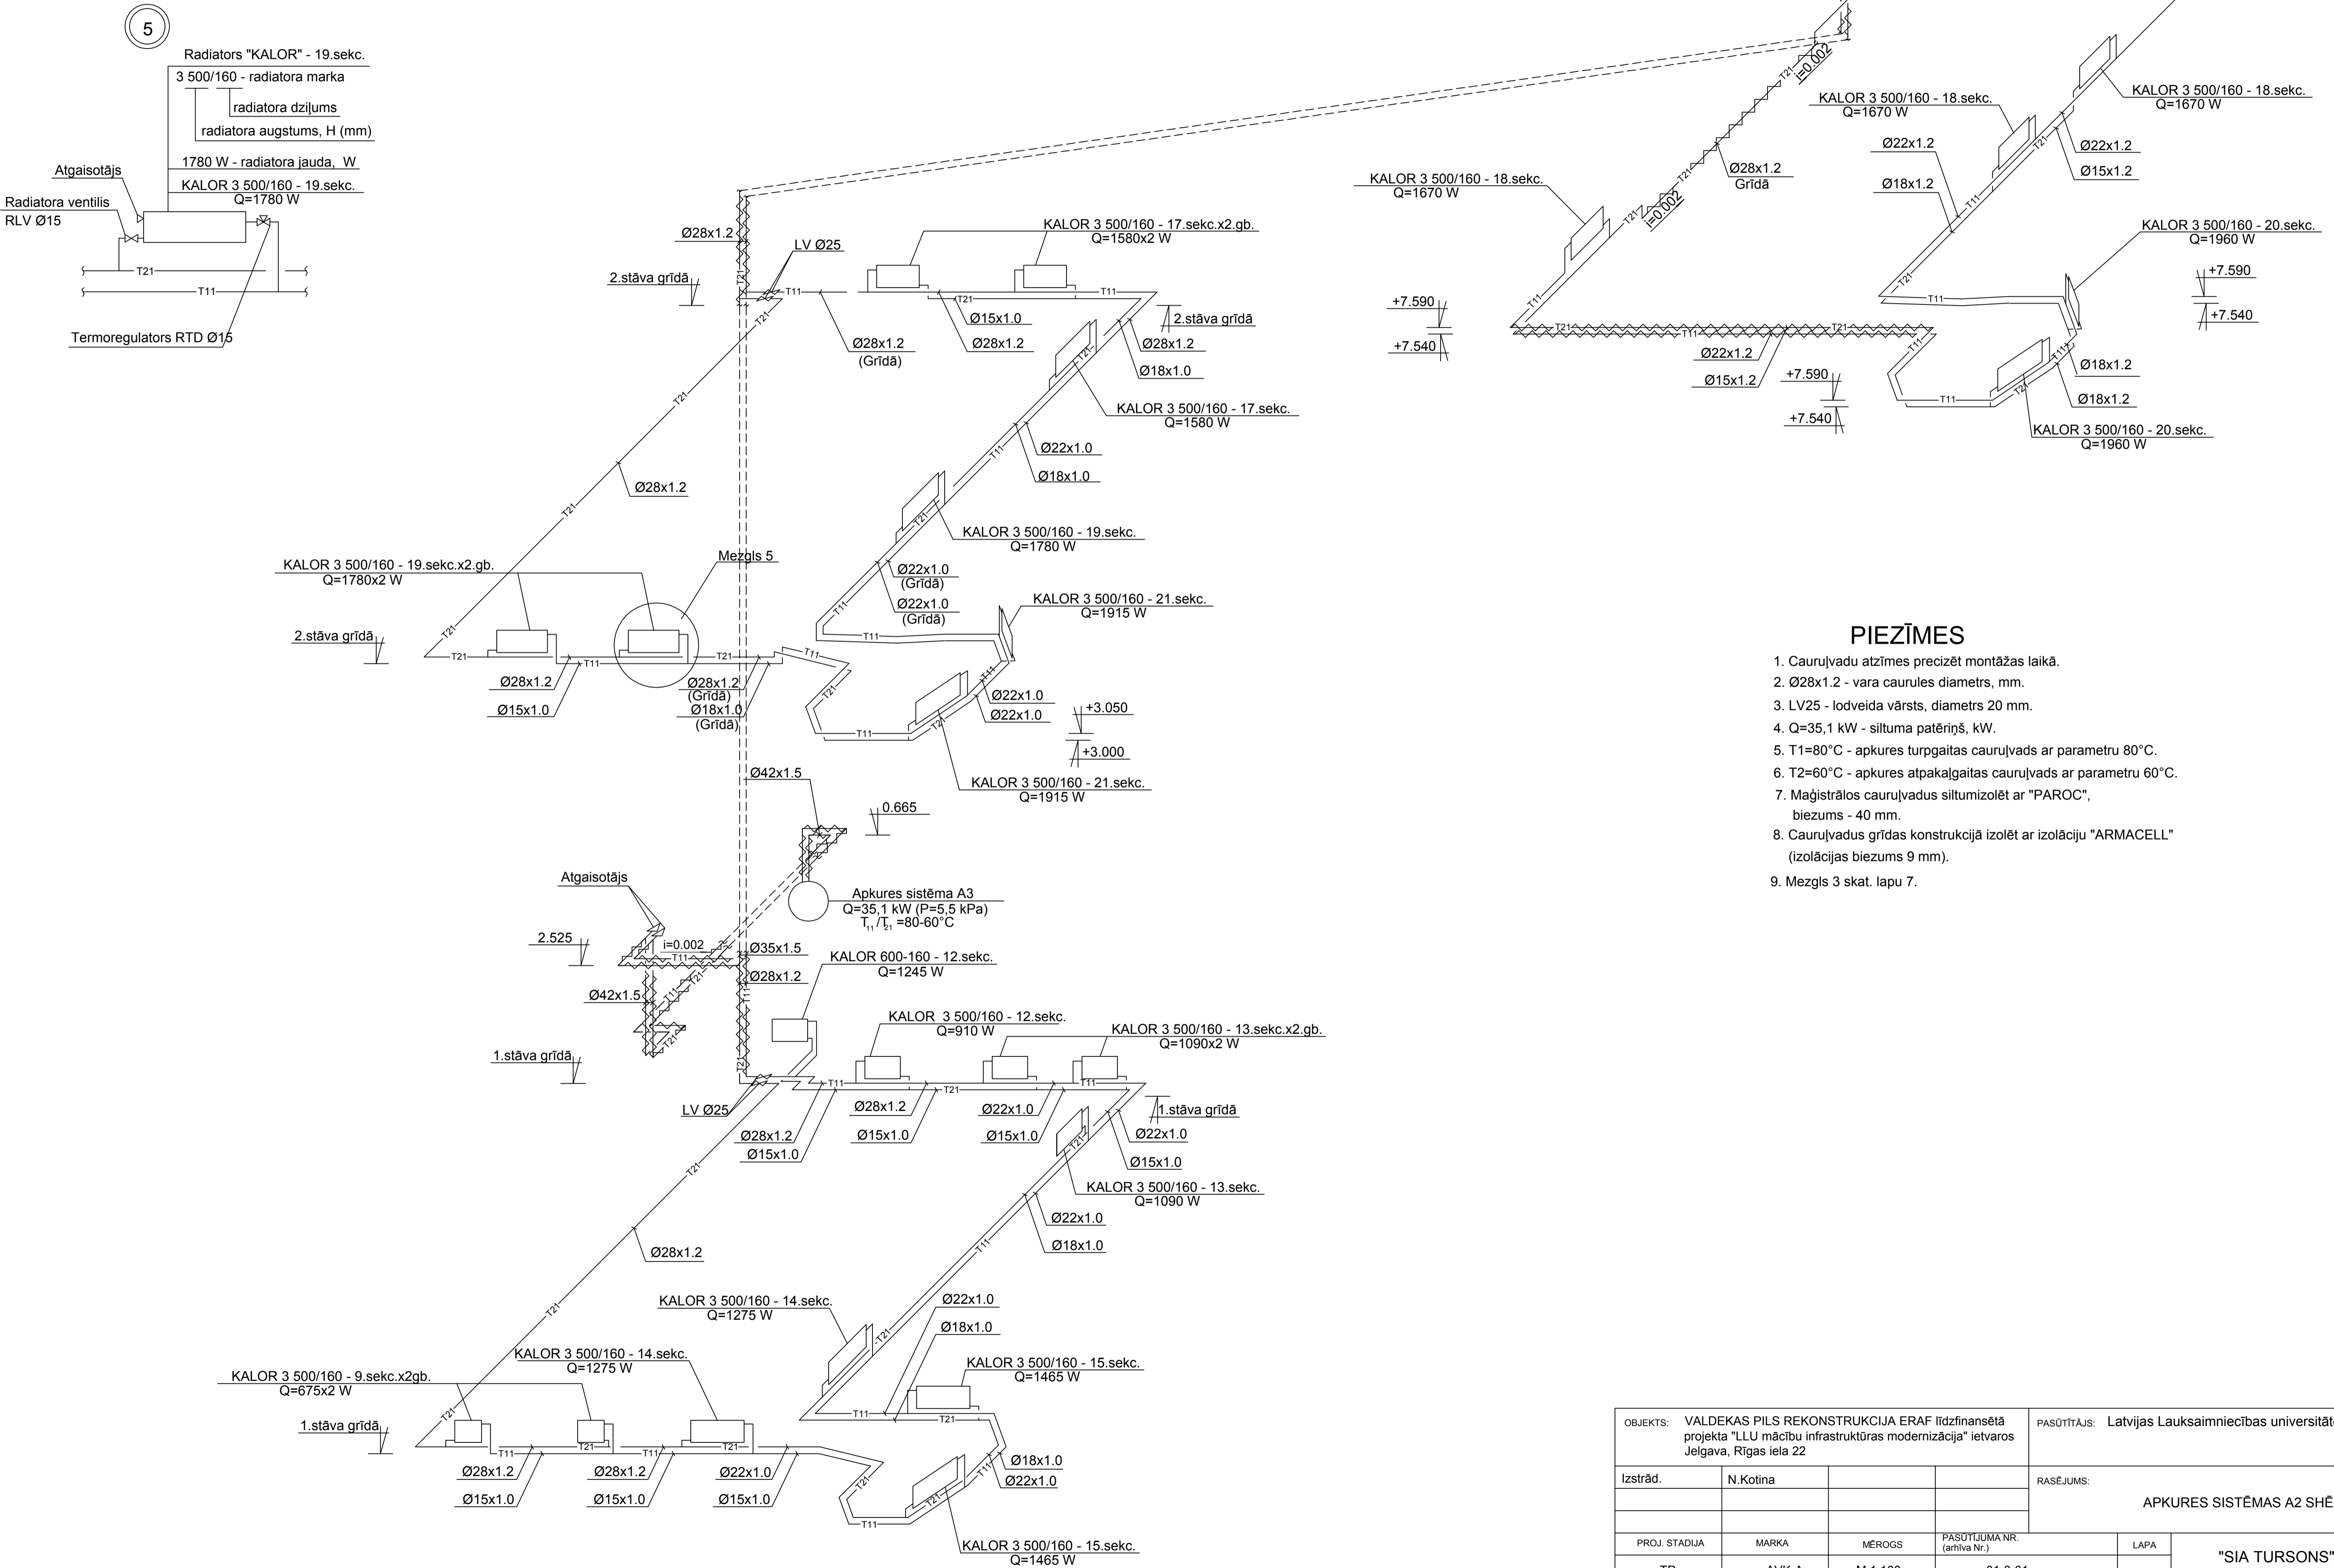

OBJEKTS: VALDEKAS PILS REKONSTRUKCIJA ERAF līdzfinansētā projekta "LLU mācību infrastruktūras modernizācija" ietvaros Jelgava, Rīgas iela 22				PASŪTĪTĀJS: Latvijas Lauksaimniecības universitāte	
Izstrād.	N.Kotina			RASEJUMS: APKURES SISTĒMAS A2 SHĒMA.	
PROJ. STADIJA	MARKA	MĒROGS	PASŪTĪJUMA NR. (arhīva Nr.)	LAPA	"SIA TURSONS"
TP	AVK-A	M 1:100	01-3-01	8	