

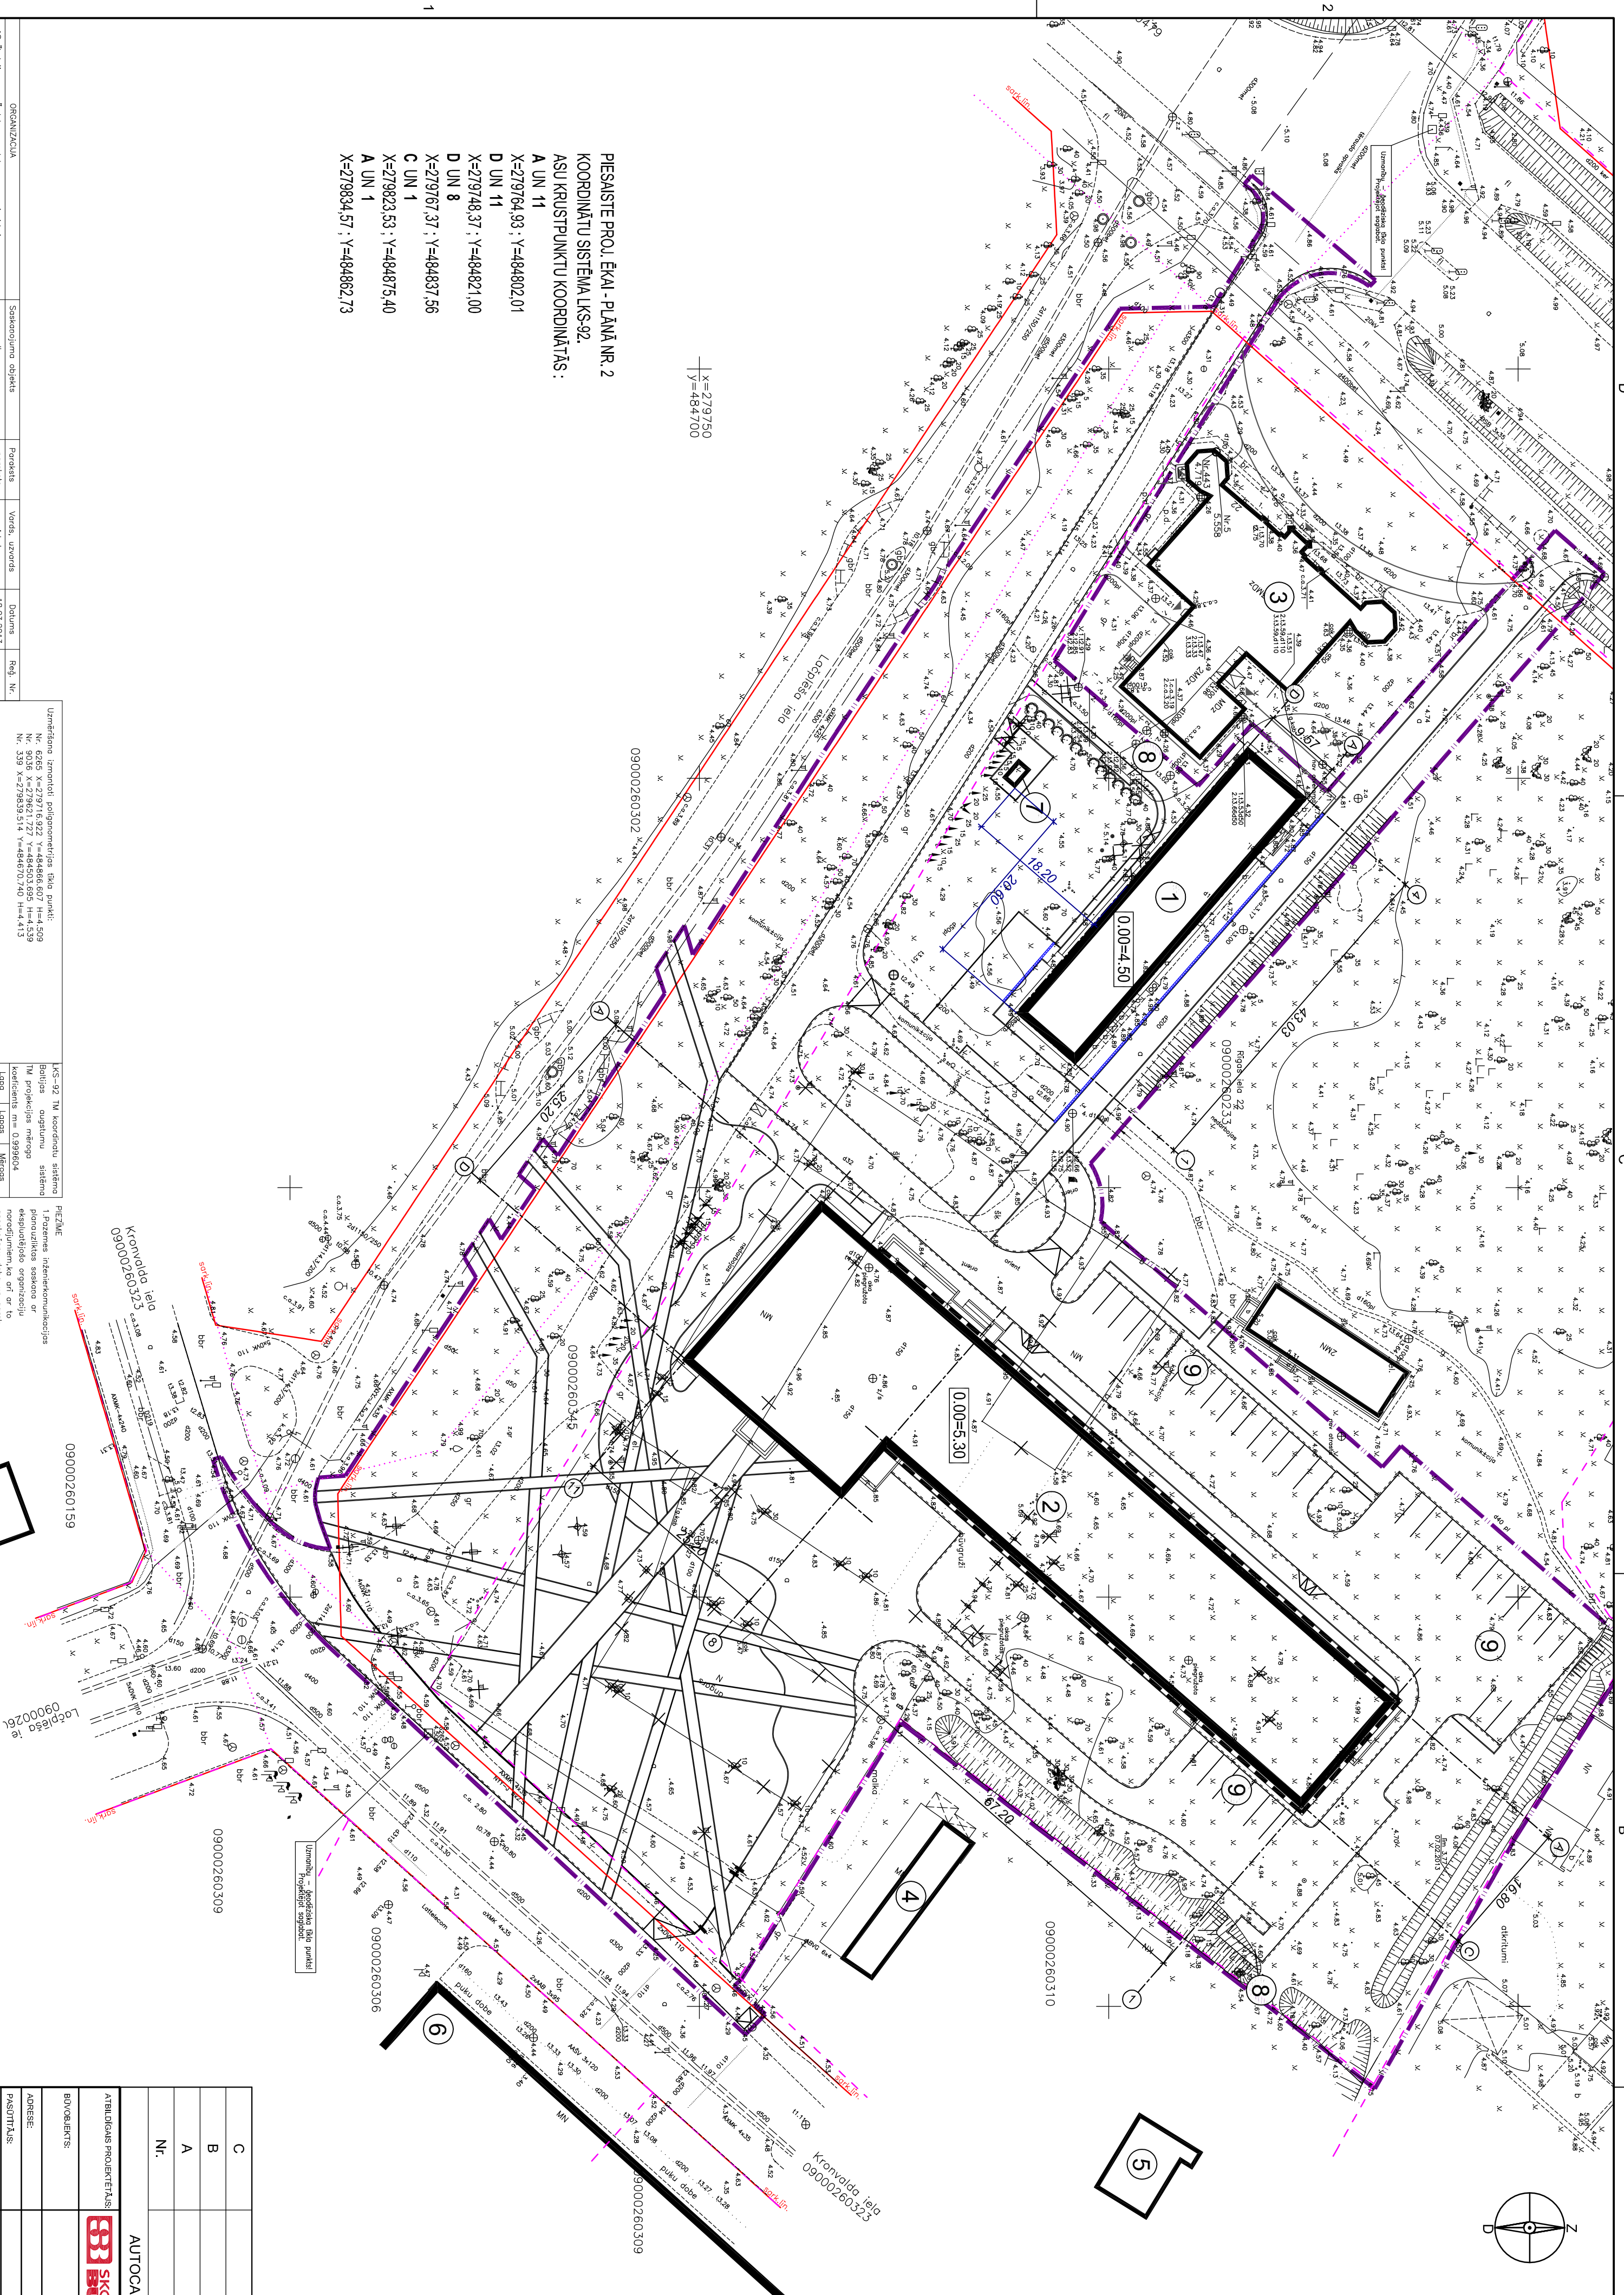
EKU UN BŪVJU EKSPLIKĀCIJA		
NR. PĒC PLĀNA	NOSAUKUMS	PIEZĪMES
1		2
1	REKONSTRĒJAMĀ KOMPLEKSA EKA	3
2	PROJEKTIJAMĀ EKA - JAUNBŪVE	
3	ESOŠĀ KOMPLEKSA EKA	
4	ESOŠS ŠĶŪNIS	
5	ESOŠĀ DZĪVOJAMĀ EKA	
6	ESOŠS SPORTA KOMPLEKSS	
7	TP	
8	ATKRITUMU KONTEINERU NOVĒTNE	

APZĪM. PLĀNA	1	2	3
	SARKANĀ LĪNIJA		
	GRUNTSĢABALĀ ROBAŽA		
	PROJEKTA ROBEŽA		
	ESOŠĀ ĒKA		
	REKONSTRUEJAMĀ ĒKA		
	PROJEKTEJAMĀ ĒKA - JĀUNBŪVE		
	PROJ. ĒKAS IZVIZĪTO DAŅU PROJEKCIJA UZ ZEMES		
	PROJ. LIELĀ CĒĻU APMALE		
	PROJ. MAZĀ IETŪVU APMALE		
✕	LĪKVIDĒJAMS KOKS		
?	ESOŠS LAPU KOKS		

**PIEZĪMES:**

1. Vīsi izņemti un augstuma atzemes koordinātas eksos, plāna Nr.1.
2. Par nosacīto 40.000 atzīmē bijušā iedzīvotāja telonostrojuma skaitu, plāna Nr.2.
3. Istatā Nr.2, 1. stavā trīs girdas atzīme, kas atbilst 4,50 metru m un 3,50 metru m BA sistēmā; 1. stavā trīs girdas atzīme, kas atbilst 5,50 metru m BA sistēmā;
3. Informācija par projekta objektu apjomu kumulatīvi ieviesta tehniskā projekta visās daļās, kas nav izņemotajās atsauksmju vai nepilnā komplektā.
4. Zīmējumu pārbaudīti mēģinī Lasīt rakstītos izteiksmi.
5. Vīsi izņemti pārbaudīti un pieņemti apliecināt uz vietas:
6. Būvniecības ir atbilstošas par dabā esošo izstrādājumiem. Gadījums, ja konstatētais atkāpjas no projekta, par to nekavējoties jāinformē attiecīgais būvprojekta daļas vadītājs.
7. Atsauces uz konkrētiem būvniecības vai pieņemtajām, nozīmē tikai šo būvniecības vai pieņemtajām pakalpojumu kvalitāti, un tehnisko raksturojumu, neparedzot, ka, ņemot vērā šo konkrētiem ir ekvivalents materiāliem ar līdzvērtīgu tehniskām īpašībām, kas atbilst prasībām, lai vajadzības izstrādāt, lai pabeidz saskaņotību ar attiecīgās būvprojekta sadarbības vadītāju.
8. Vīsi izņemti projekta jebkurā ar būvprojekta vadītāju vai tehniskā projekta katrais daļas vadītāju.
9. Būvniecības nosaukums plāns izstrādāts uz topogrāfiskā plāna, kas izdots 03.2013.
10. Transformāciju apstiprinātāja lūgšana Nr.7) pabeidzta dotā pie esošās konsultācijas eksos plāna Nr.1) atbilstam.
11. Šo lūgšanu skaidrā kopā ar Ģenerālplānu.

C		
B		
A		
Nr.	IZMAIŅAS	DATUMS

[illegible][illegible][illegible]