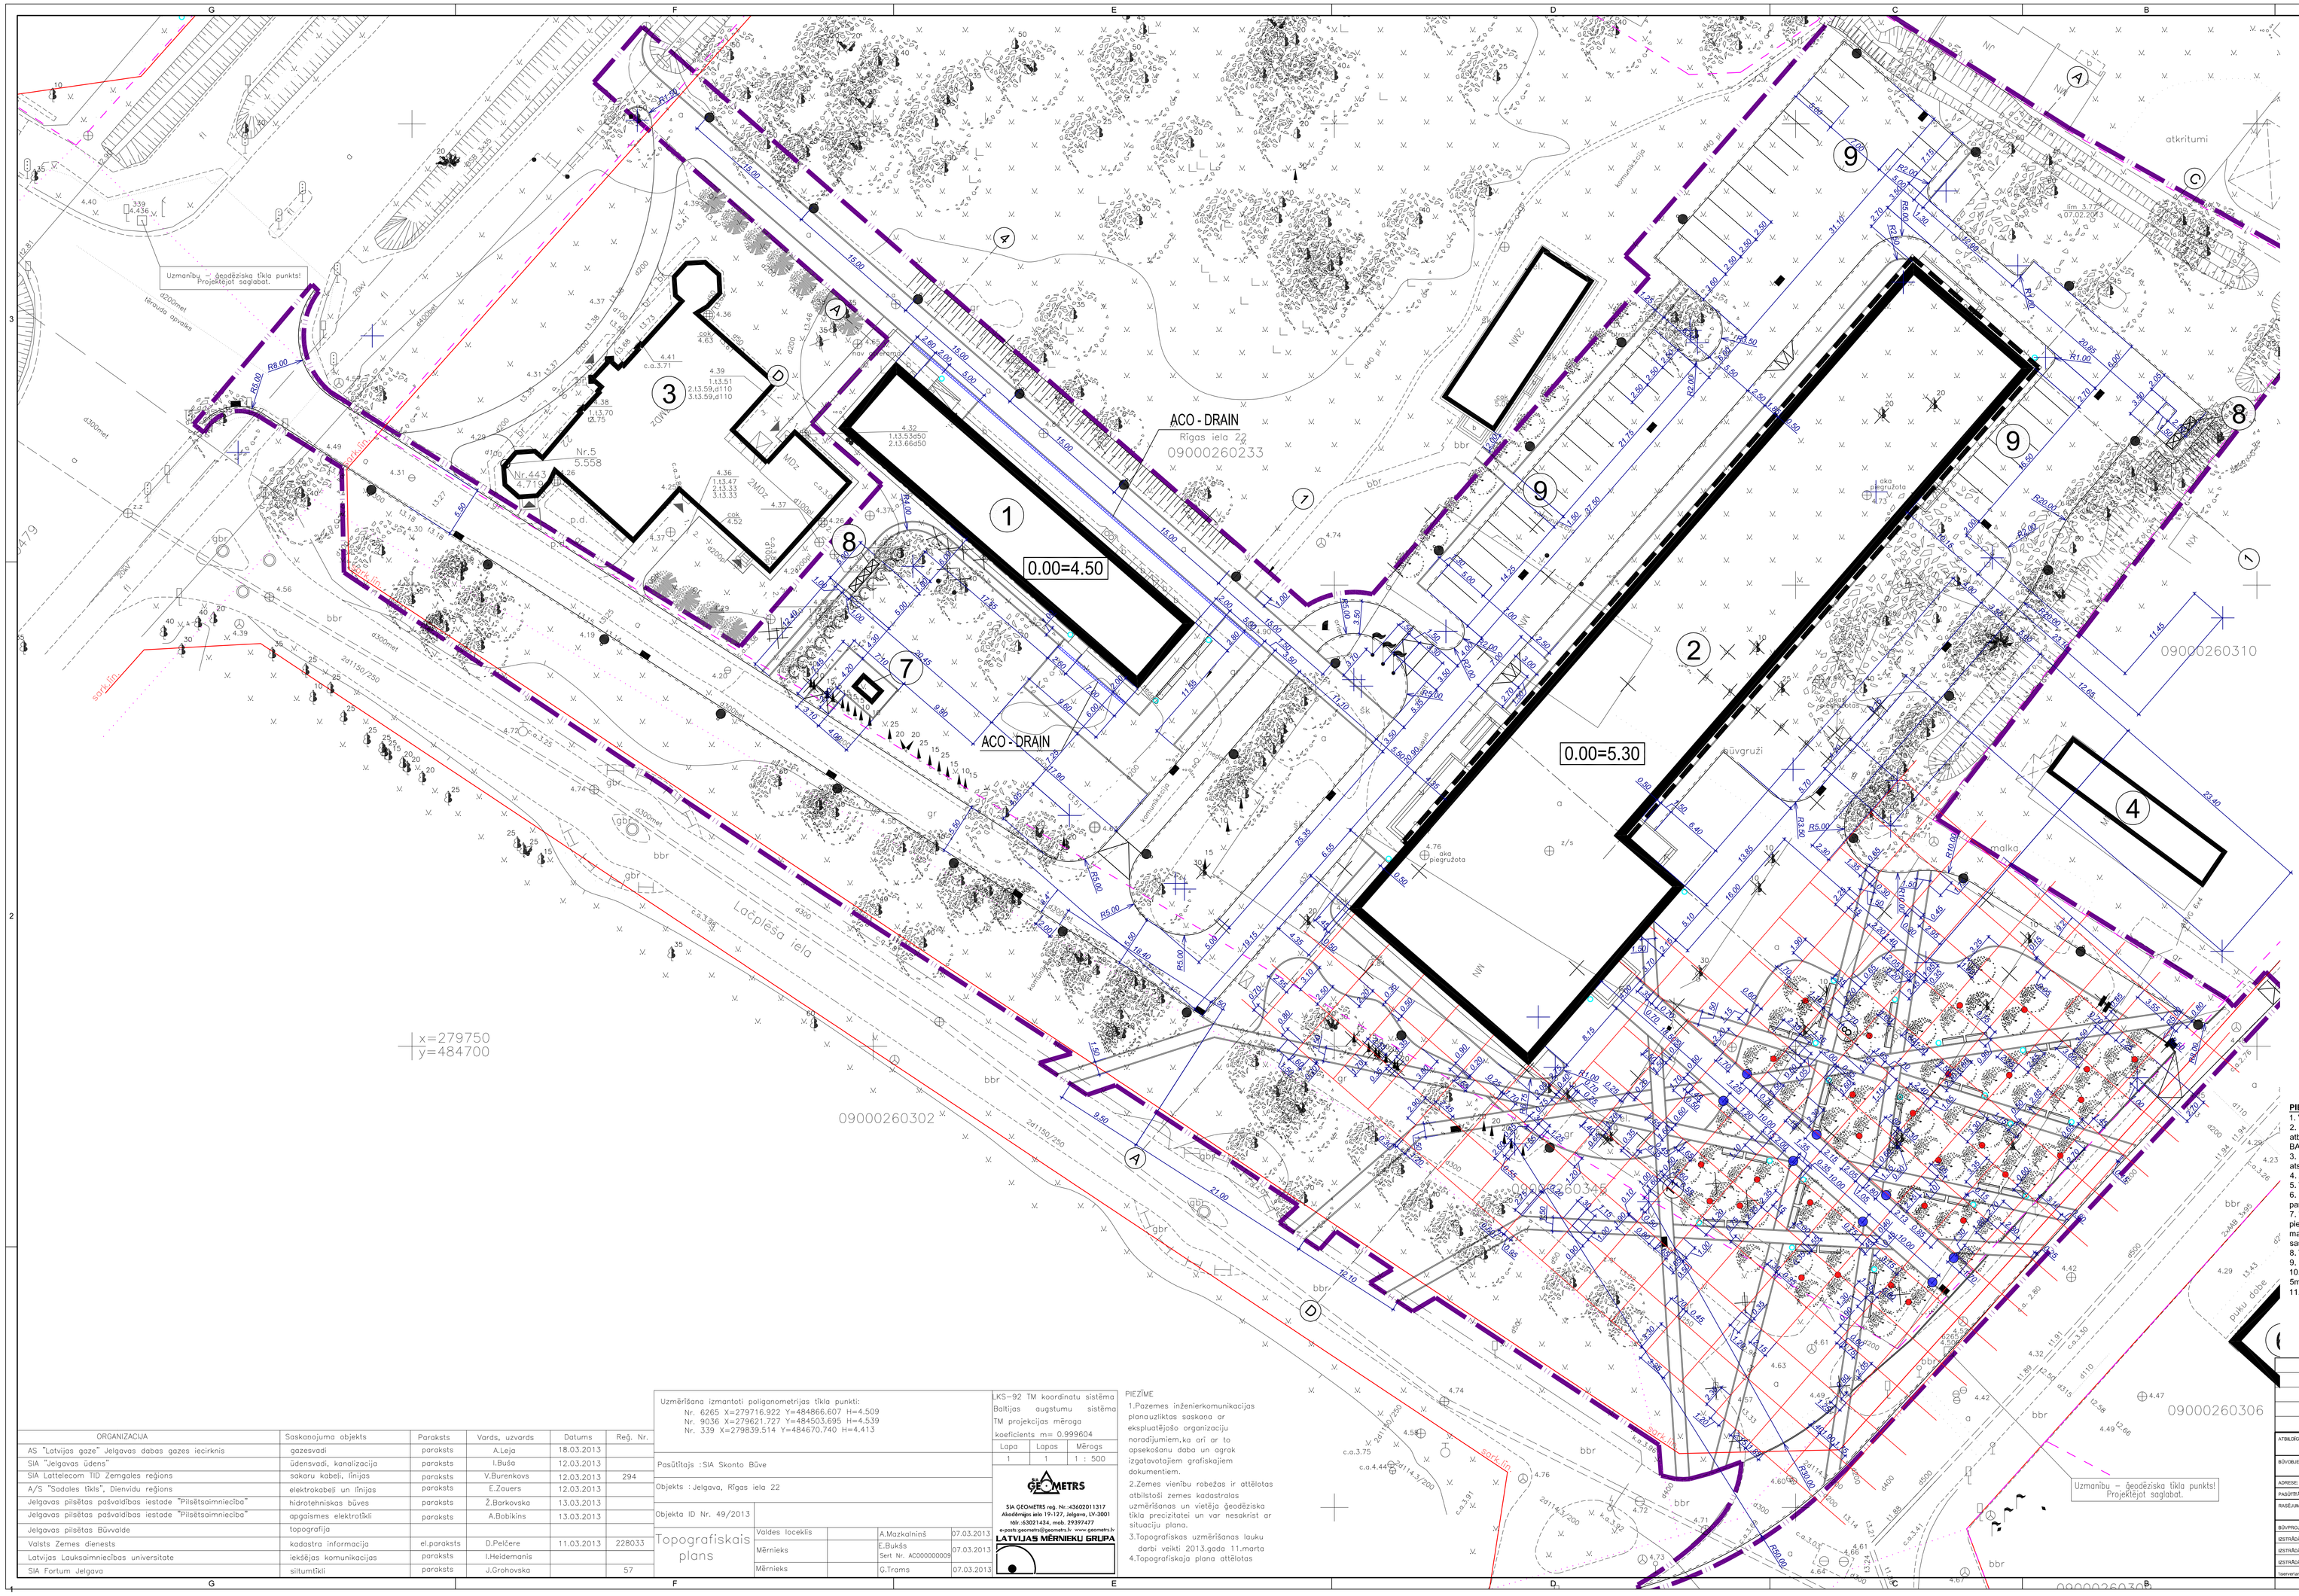

ĒKU UN BŪVJU EKSPLIKĀCIJA

NR. PĒC PLĀNA	NOSAUKUMS	PIEZĪMES
1	2	3
1	REKONSTRUĒJAMĀ KOMPLEKSA ĒKA	
2	PROJEKTĒJAMĀ ĒKA - JAUNBŪVE	
3	ESOŠĀ KOMPLEKSA ĒKA	
4	ESOŠS ŠĶŪNIS	
5	ESOŠĀ DZĪVOJAMĀ ĒKA	
6	ESOŠS SPORTA KOMPLEKSS	
7	TP	
8	ATKRITUMU KONTEINERU NOVIETNE	

PIEŅEMTIE APZĪMĒJUMI

APZĪM. PLĀNĀ	NOSAUKUMS	PIEZĪMES
1	2	3
	SARKANĀ LĪNIJA	
	GRUNTSGABALA ROBEŽA	
	PROJEKTA ROBEŽA	
	ESOŠĀ ĒKA	
	REKONSTRUĒJAMĀ ĒKA	
	PROJEKTĒJAMĀ ĒKA - JAUNBŪVE	
	PROJ. ĒKAS IZVIRZĪTO DAĻU PROJEKCIJA UZ ZEMES	
	PROJ. LIELĀ CEĻU APMALE	
	PROJ. MAZĀ IETVJU APMALE	
	LIKVIDĒJAMS KOKS	
	ESOŠS LAPU KOKS	
	PROJ. ATPŪTAS SOLS	
	PROJ. ATKRITUMU KONTEINERS	
	PROJ. ATKRITUMU URNA	
	PROJ. GŪLIJA	
	PROJ. KAROGU MASTS	
	IELU APGAISMES ĶERMEŅI, h = 6m	
	APGAISMES ĶERMEŅI, h = 3,5m	
	APGAISMES ĶERMEŅI, IEGREMDĒTI ZEMĒ	

PIEZĪMES:

1. Visi izmēri un augstuma atzīmes dotas metros.
2. Par nosacītu ±0,000 atzīmi pieņemta rekonstruējamās ēkas, plānā Nr.1, 1.stāva tīrās grīdas atzīme, kas atbilst 4,50 metriem un projektējamās ēkas, plānā Nr.2, 1.stāva tīrās grīdas atzīme, kas atbilst 5,30 metriem BA sistēmā;
3. Informācija par projektēto apjomu kompleksi ietverta tehniskā projekta visās daļās, kas nav izmantojamas atsevišķi vai neplānā komplektā.
4. Zīmējumus nedrīkst mērīt! Lasīt rakstītos izmērus!
5. Visi izmēri pārbaudāmi un precizējami objektā uz vietas;
6. Būvuzņēmējs ir atbildīgs par dabā esošo izmēru pārbaudi. Gadījumā, ja konstatētas atkāpes no projekta, par to nekavējoties jāinformē attiecīgās būvprojekta daļas vadītājs.
7. *Atsauces uz konkrētiem būvmateriāliem vai piegādātājfirmām, nozīmē tikai šo būvmateriālu vai piegādājamo pakalpojumu kvalitāti un tehnisko rādītāju nepieciešamību, tie var tikt nomainīti ar ekvivalentiem materiāliem ar fizvērtīgām tehniskām īpašībām, kas atbilst pastāvošajiem Latvijas standartiem, ieprēkš saskaņojot ar attiecīgās būvprojekta sadaļas vadītāju.
8. Visas izmaiņas projektā jāsaskaņo ar Būvprojekta vadītāju un tehniskā projekta katras daļas vadītāju.
9. Horizontālās piesaistes plāns izstrādāts uz topogrāfiskā plāna, kas izzots 03.2013.
10. Lablekārtojuma piesaiste dota pie ēku ārsienām. Lablekārtojumam gar Kronvalda ielu piesaiste dota pie 5m x 5m asu tīkla (sarkanā kr.), kas piesaistīts proj. jaunbūves ārsienu stūrim pie asīm D un 11.
11. Šo lapu skatīt kopā ar Ģenerālplānu.

C		
B		
A		
Nr.	IZMAIŅAS	DATUMS

AUTOCAD RASĒJUMĀ AR ROKU VEIKTAS IZMAIŅAS NAV SPĒKĀ

ATBILDĪGAIS PROJEKTĒTĀJS:	SKONTO BŪVE ARHITEKTU BIROJS	E.Melngaiļa 1a, Rīga LV-1010 eika.a@inbox.lv		Fakss: 67096168 Tālr.: 67096127	
BŪVOBJEKTS:	LLU PĀRTIKAS TEHNOLOĢIJAS FAKULTĀTE				
ADRESE:	RĪGAS IELA 22, JELGAVA				
PASŪTĪTĀJS:	LATVIJAS LAUKSAIMNIECĪBAS UNIVERSITĀTE				
RASĒJUMS:	HORIZONTĀLĀS PIESAISTES PLĀNS				
BŪVPROJEKTA DAĻAS VAD.:	I. MAURĀNE	DATUMS	RASĒJUMA NR. ARHĪĒKA REĢ. NR.	R22_TP_TS_411-001	
IZSTRĀDĀJA:	D. CAUKA		PASŪTĪJUMA NR.	2012-07	DATUMS: 24.04.2013
IZSTRĀDĀJA:			STADIJA	TP	LAPAS SADAĻA:
IZSTRĀDĀJA:			MARKA	TS	LAPAS KOPSKAITS/LAPAS NR.
Datne/vārdnīca: projektesanāte_objekti\2012_1\2_pari_lielcelui\2_3.ved_gp_tehn_tp_411x001.dwg			MĒROGS	M1:250	

ORGANIZĀCIJA	Saskaņojuma objekts	Paraksts	Vārds, uzvārds	Datums	Reģ. Nr.
AS "Latvijas gaze" Jelgavas dabas gazes iecirknis	gazesvadi	paraksts	A.Leja	18.03.2013	
SIA "Jelgavas ūdens"	ūdensvadi, kanalizācija	paraksts	I.Buša	12.03.2013	
SIA Lattelecom TID Zemgales reģions	sakaru kabeļi, līnijas	paraksts	V.Burenkovs	12.03.2013	294
A/S "Sadales tīkls", Dienvidu reģions	elektrokabeļi un līnijas	paraksts	E.Zīverts	12.03.2013	
Jelgavas pilsētas pašvaldības iestade "Pilsētsaimniecība"	hidrotehniskās būves	paraksts	Ž.Barkovska	13.03.2013	
Jelgavas pilsētas pašvaldības iestade "Pilsētsaimniecība"	apgaismes elektrotīkli	paraksts	A.Bobikins	13.03.2013	
Jelgavas pilsētas Būvvalde	topogrāfija				
Valsts Zemes dienests	kadastra informācija	el.paraksts	D.Pelčere	11.03.2013	228033
Latvijas Lauksaimniecības universitate	iekšējas komunikācijas	paraksts	I.Heidemanis		
SIA Fortum Jelgava	siltumtīkli	paraksts	J.Grohovska		57

Uzmērīšana izmantoti poligonometrijas tīkla punkti:
Nr. 6265 X=279716.922 Y=484866.607 H=4.509
Nr. 9036 X=279621.727 Y=484503.695 H=4.539
Nr. 339 X=279839.514 Y=484670.740 H=4.413

Pasūtītajs :SIA Skonto Būve

Objekts :Jelgava, Rīgas iela 22

Objekta ID Nr. 49/2013

Topogrāfiskais plāns

Valdes locekļis		A.Mazkalniņš	07.03.2013
Mērnieks	E.Bukšs Sert. Nr. AC000000009		07.03.2013
Mērnieks		Ģ.Trams	07.03.2013

LKS-92 TM koordinatu sistēma
Baltijas augstumu sistēma
TM projekcijas mēroga koeficients m= 0.999604

Lapa	Lapas	Mērogs
1	1	1 : 500

SIA GEOMETRS reģ. Nr.: 43602011312
Akadēmijas ielā 19-137, Jelgavā, LV-3001
tālr.:63021434, mob. 29397477
e-pasts: geometrs@geometrs.lv www.geometrs.lv
LATVIJAS MĒRNIEKU GRUPA

PIEZĪME
1.Pazemes inženierkomunikacijas planuzlīktas saskaņa ar ekspluatējošo organizaciju norādījumiem,ka arī ar to apsekošanu dabā un agrak izgatavotajiem grafiskajiem dokumentiem.
2.Zemes vienību robežas ir attēlotas atbilstoši zemes kadastralas uzmērīšanas un vietēja ģeodēziska tīkla precizitatei un var nesakrist ar situaciju plana.
3.Topografiskas uzmērīšanas lauku darbi veikti 2013.gada 11.marta
4.Topografiskaja plana attēlotas