


Griezums 1-1

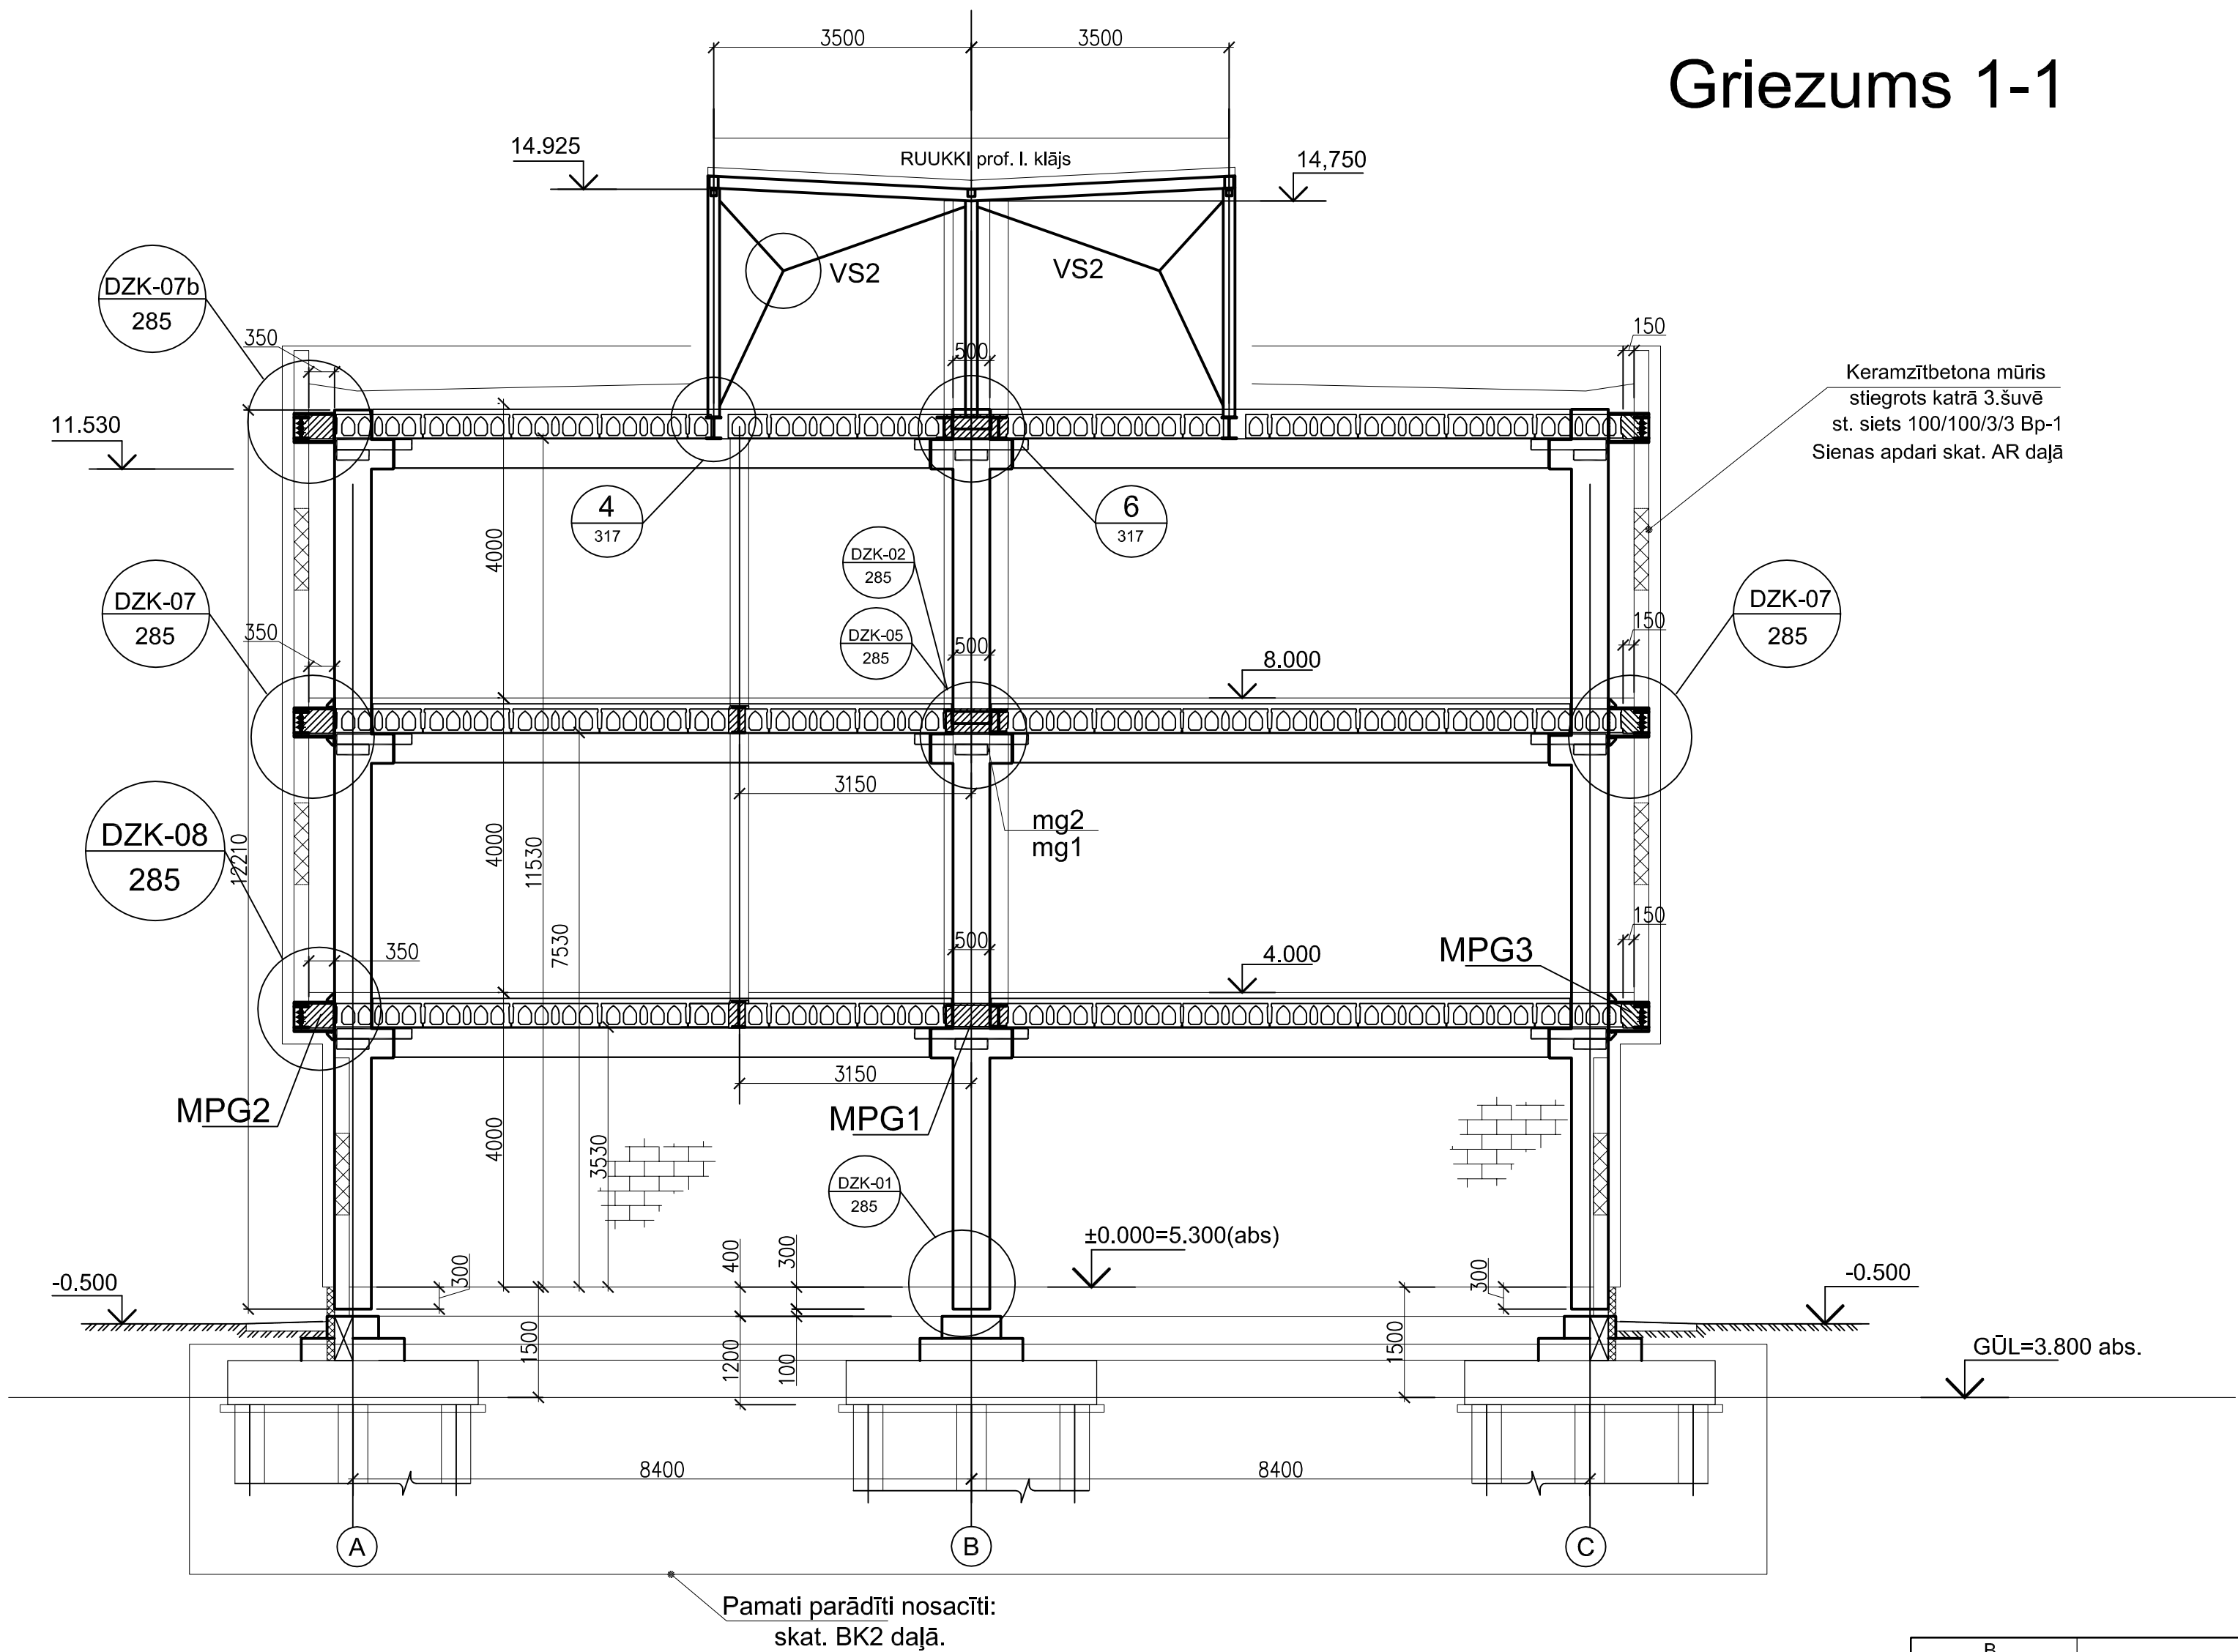

- PIEZĪMES:
1. Šo lapu skatīt kopā ar rasējumiem BK3-211-02A...04A, -251-01A..06A.
 2. *) - izmērs precizējams.
 3. Pamati parādīti nosacīti: skat. BK2 daļā.
 4. Kāpnes K1, K2 skat. BK3-261-01A...09.

B		
A	Pēc pasūtītāja piezīmēm.	26.06.13.
Nr.	IZMAIŅAS	DATUMS
AUTOCAD RASĒJUMĀ AR ROKU VEIKTAS IZMAIŅAS NAV SPĒKĀ		
ATBILDĪGAIS PROJEKTĒTĀJS:	SKONTO BŮVE ARHITEKTU BIROJS	E.Melnģaļa 1a, Rīga LV-1010 atika@latnet.lv Fakss: 67096166 Tālr.: 67096127
PROJEKTĒTĀJS:	METRICO būvkonstruktoru birojs SIA "METRICO"	Zaubes 6, Rīga, LV-1013 valerija@metrico.lv Fakss: 67373369 Tālr.: 67379110
BŪVOBJEKTS:	LLU PĀRTIKAS TEHNOLOĢIJAS FAKULTĀTE ĒKA Nr.2	
ADRESE:	RĪGAS IELA 22, JELGAVA	
PASŪTĪTĀJS:	LATVIJAS LAUKSAIMNIECĪBAS UNIVERSITĀTE	
RASĒJUMS:	Griezums 1 - 1.	
BŪVPROJEKTA DAĻAS VAD.:	V. Zablocka	DATUMS
IZSTRĀDĀJA:	V. Zablocka	RASĒJUMA NR. ARHĪVA REG. NR.
IZSTRĀDĀJA:		STADIJA
IZSTRĀDĀJA:		MARKA
J7_bk3_112_001.002_griez_2013.05.21.dwg		MĒROGS
J7_TP_BK3_112-01A		DATUMS
2012-07		2013.05.07.
TP		LAPAS SADAĻĀ
BK3		LAPAS CAURĒJŠAIS NR.
M1:75		