



2. stāva rīģeļu shēma.

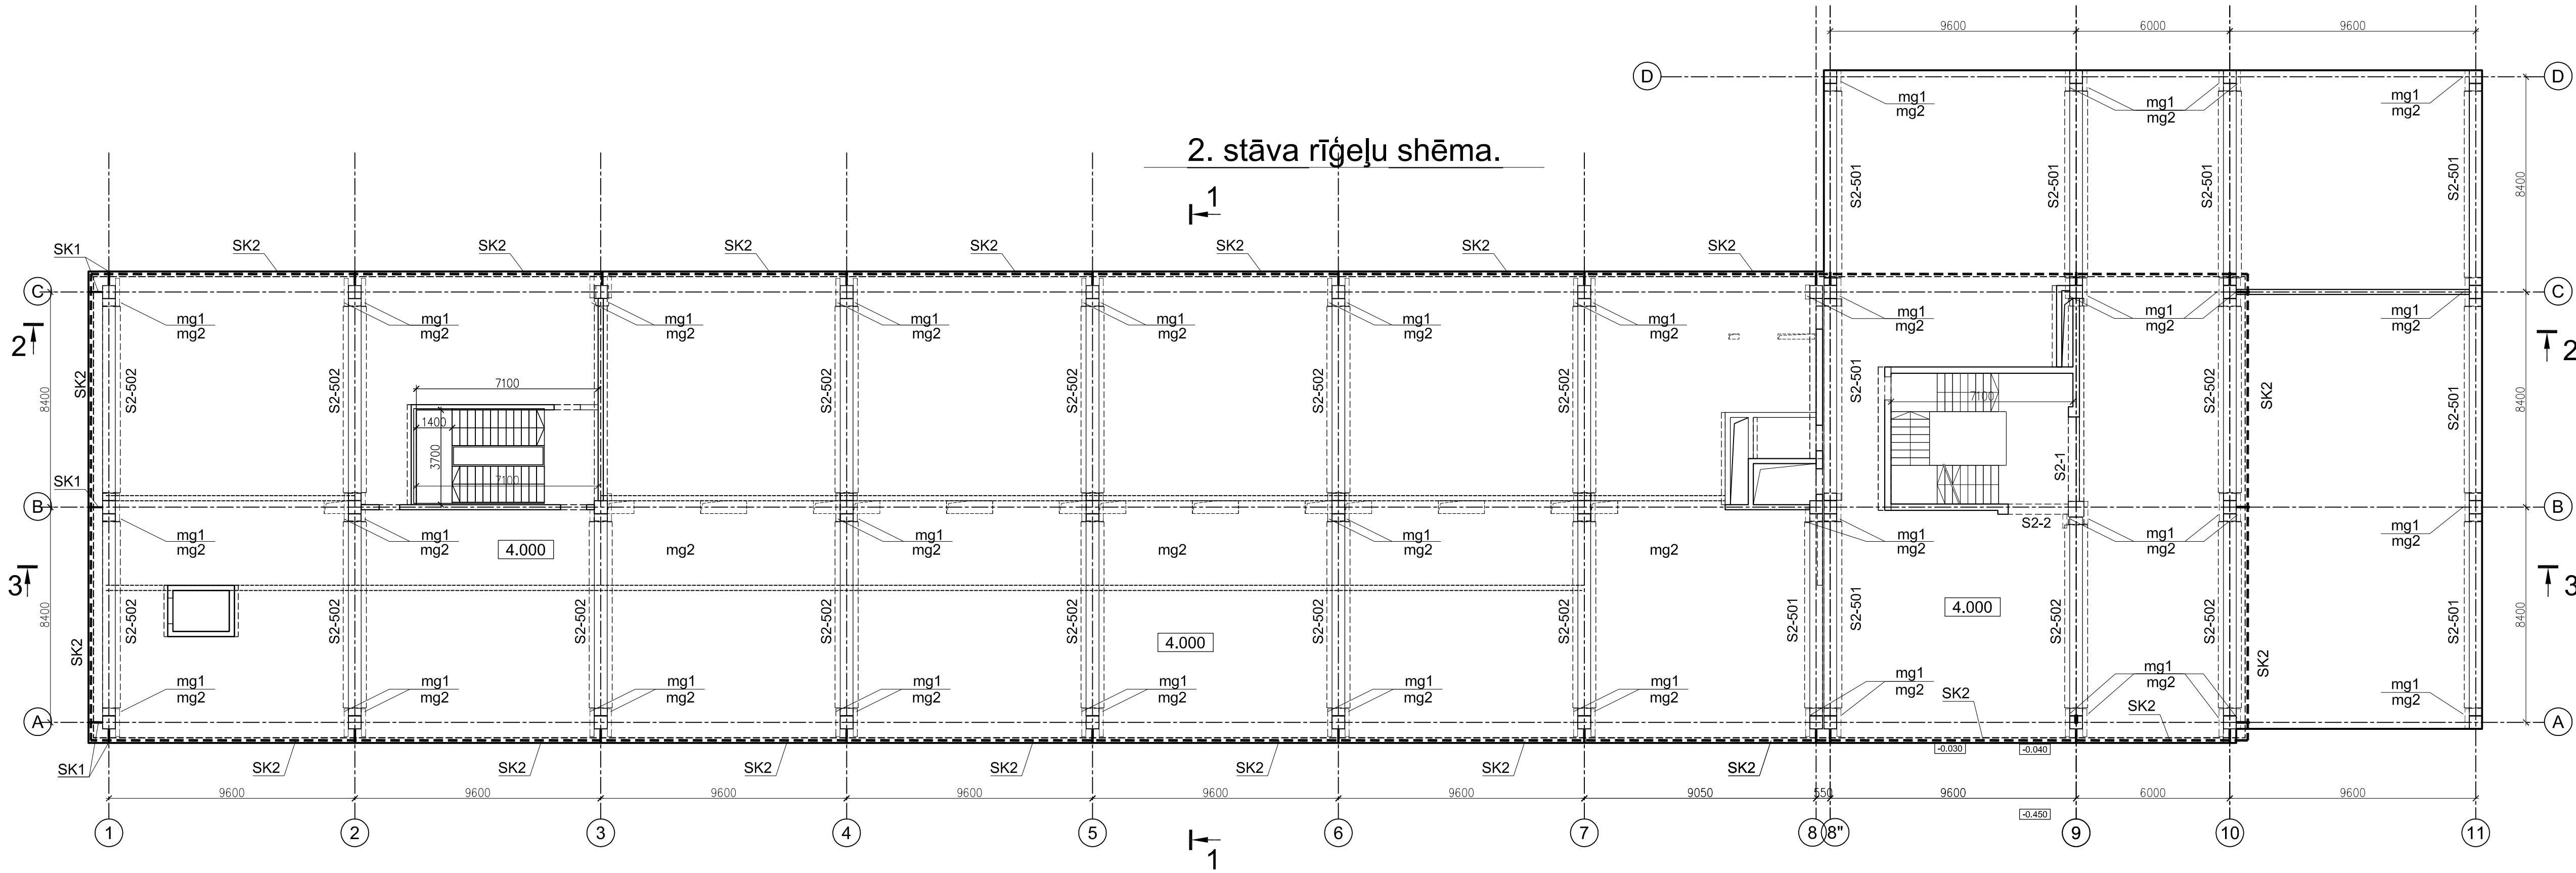


	Pārlaidumu garums L p	Enkurošanas gar. L en
Sienās (B25)	40 Ø	35 Ø
Kolonnās (B35)	35 Ø	30Ø
Sijas (B30)	35 Ø	30 Ø

Mezgli 1s

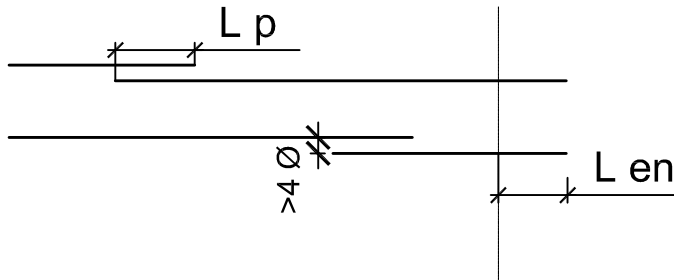

NOSACĪTI APZĪMĒJUMI:

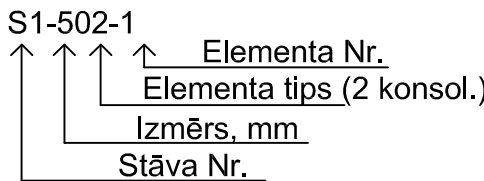

S1-502-1 Sija
K-501-1 Kolonna


Shēmai pievienojamā specifikācija

Poz.	Apzīmējums	Nosaukums	Skaitis	1 el. Masa (kg)	Piezīmes
S2-501		Saliek. rīģ. 500/900/800h	gab. 7		L=7860
S2-502		Saliek. rīģ. 500/900/800h	gab. 18		L=7860
S2-1	BK3-271-02A	Sija 400x600h, L=3300	gab. 1		Monol.dzb
S2-2	BK3-271-02A	Sija 400x600h, L=2360	gab. 1		Monol.dzb
mg1	BK3-285-03A	Metāla galdinš (66 gab.) :			
	GOST 8509-93	L140x12,	Lkop.,tm 33.0	25.0	0.83t
-12	S255	-12x150,	Lkop.,tm 19.8	14.13	0.28t
mg2	GOST 8509-93	L125x10, L=1540	gab. 66	29.3	1.94t
SK1	BK3-285-04A	Metāla konsole (28 gab.):			
	GOST 8239-89	I40,	Lkop.,tm 15.5	57.0	0.89t
-10	S255	-10x100,	Lkop.,tm 6.7	7.85	0.05t
SK2	GOST 26020-83	Metāla sija I30 SH1	t 11.1		BK3-285-04
-10	S255	-10	t 0.18		BK3-285-04
Nenesošo sienu (ker/bet, vieglas starpsienas) apjomus skatīt AR daļā					


PIEZĪMES:

- Šo lapu skatīt kopā ar paskaidrojuma rakstu un rasējumiem BK3-211-01A...04A, -251-01A..07A.
- *) - izmērs precizējams, sk. AR daļā.
- **) - izmērs precizējams pēc TN (līftiem) uzdevuma saņemšanas.
- Kāpņu K1, K2 risinājumus skat. BK3-261-01A...09.
- Mon. dzb siju risinājumus sk. BK3-271-02A.
- Grīzumus 1-1, 2-2, 3-3 skatīt ras. BK3 -112 -01A, 02A.


S2-501

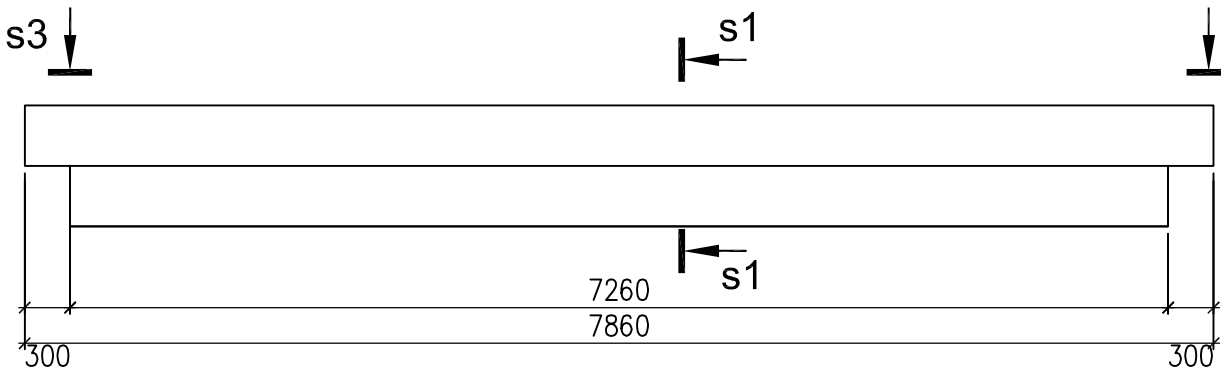


s1-s1

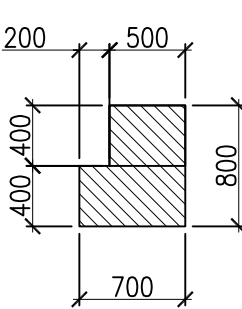


S2-502

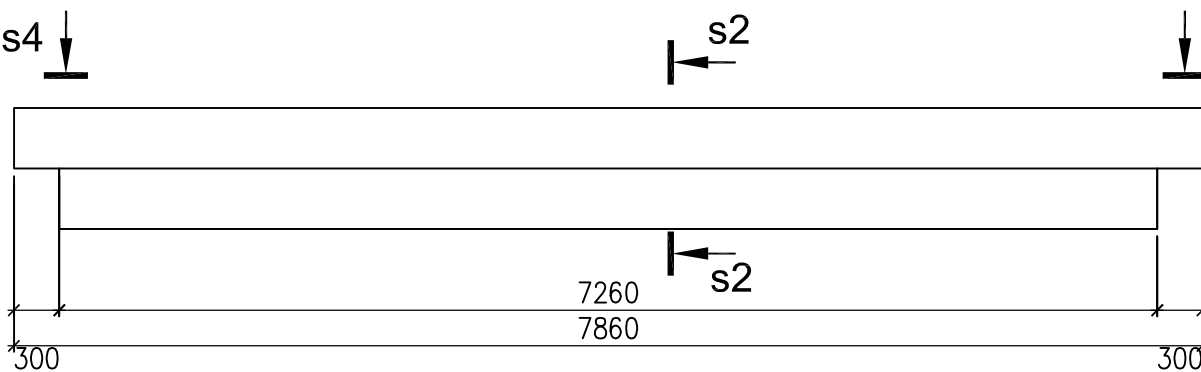


s2-s2

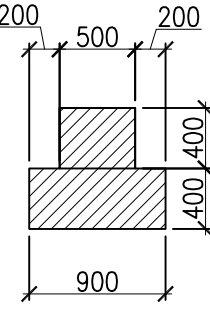

s3-s3

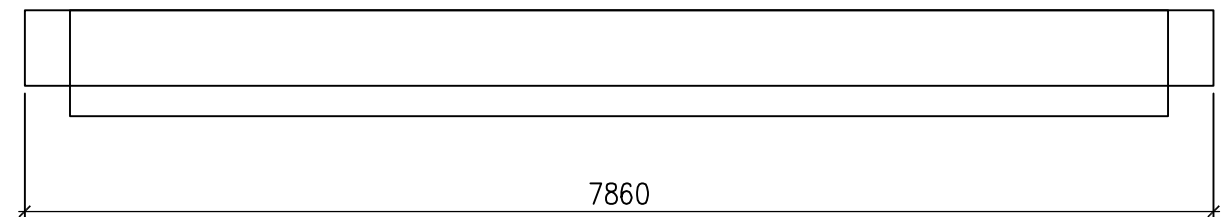

s4-s4

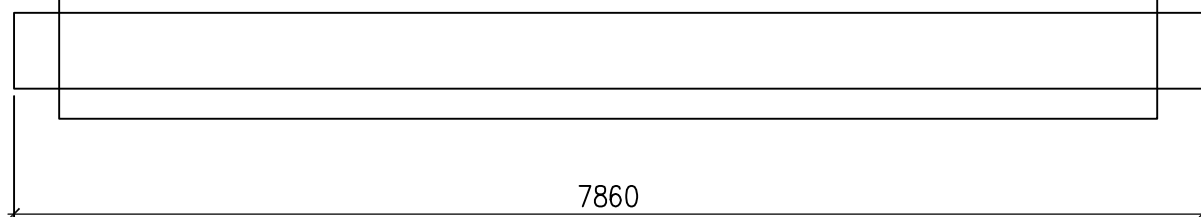

B	Pēc pasūtītāja piezīmēm.		26.06.13.
A	IZMAIŅAS		DATUMS
Nr.	AUTOCAD RASĒJUMĀ AR ROKU VEIKTAS IZMAIŅAS NAV SPĒKĀ		
ATEILDĒGAIS PROJEKTĒTĀJS:	SKONTO BŮVE	ARHITEKTU BIROJS	E.Meļņgaļš 1a, Rīga LV-1010 aika@skonto.lv Fakss: 67096106 Tālr.: 67096127
PROJEKTĒTĀJS:	METRICO	būvkonstruktoru birojs SIA "METRICO"	Zaubeš 6, Rīga, LV-1013 valerijs@metrico.lv Fakss: 67373369 Tālr.: 67379110
BŪVOBJEKTS:	LLU PĀRTIKAS TEHNOLOĢIJAS FAKULTĀTE ĒKA Nr.2		
ADRESE:	RĪGAS IELA 22, JELGAVA		
PASŪTĪTĀJS:	LATVIJAS LAUKSAIMNIECĪBAS UNIVERSITĀTE		
RASĒJUMS:	2. stāva rīģeļu shēma.		
BŪVPROJEKTA DAĻAS VAD.	V. Zablocka	DATUMS	RASĒJUMA NR. ARHIVA REĢ. NR.
IZSTRĀDĀJA:	V. Zablocka	PASŪTĒJUMA NR.	2012-07
IZSTRĀDĀJA:		STADIJA	TP
IZSTRĀDĀJA:		MARKA	BK3
		MĒROGS	M1:150
J7_bk3_251_05_07_sh-riga#_2013.05.21.dwg		2013.05.07.	
		LAPAS SAIDAĻĀ	
		LAPAS CAUREJOŠAIS NR.	