


1.stāva plāns.

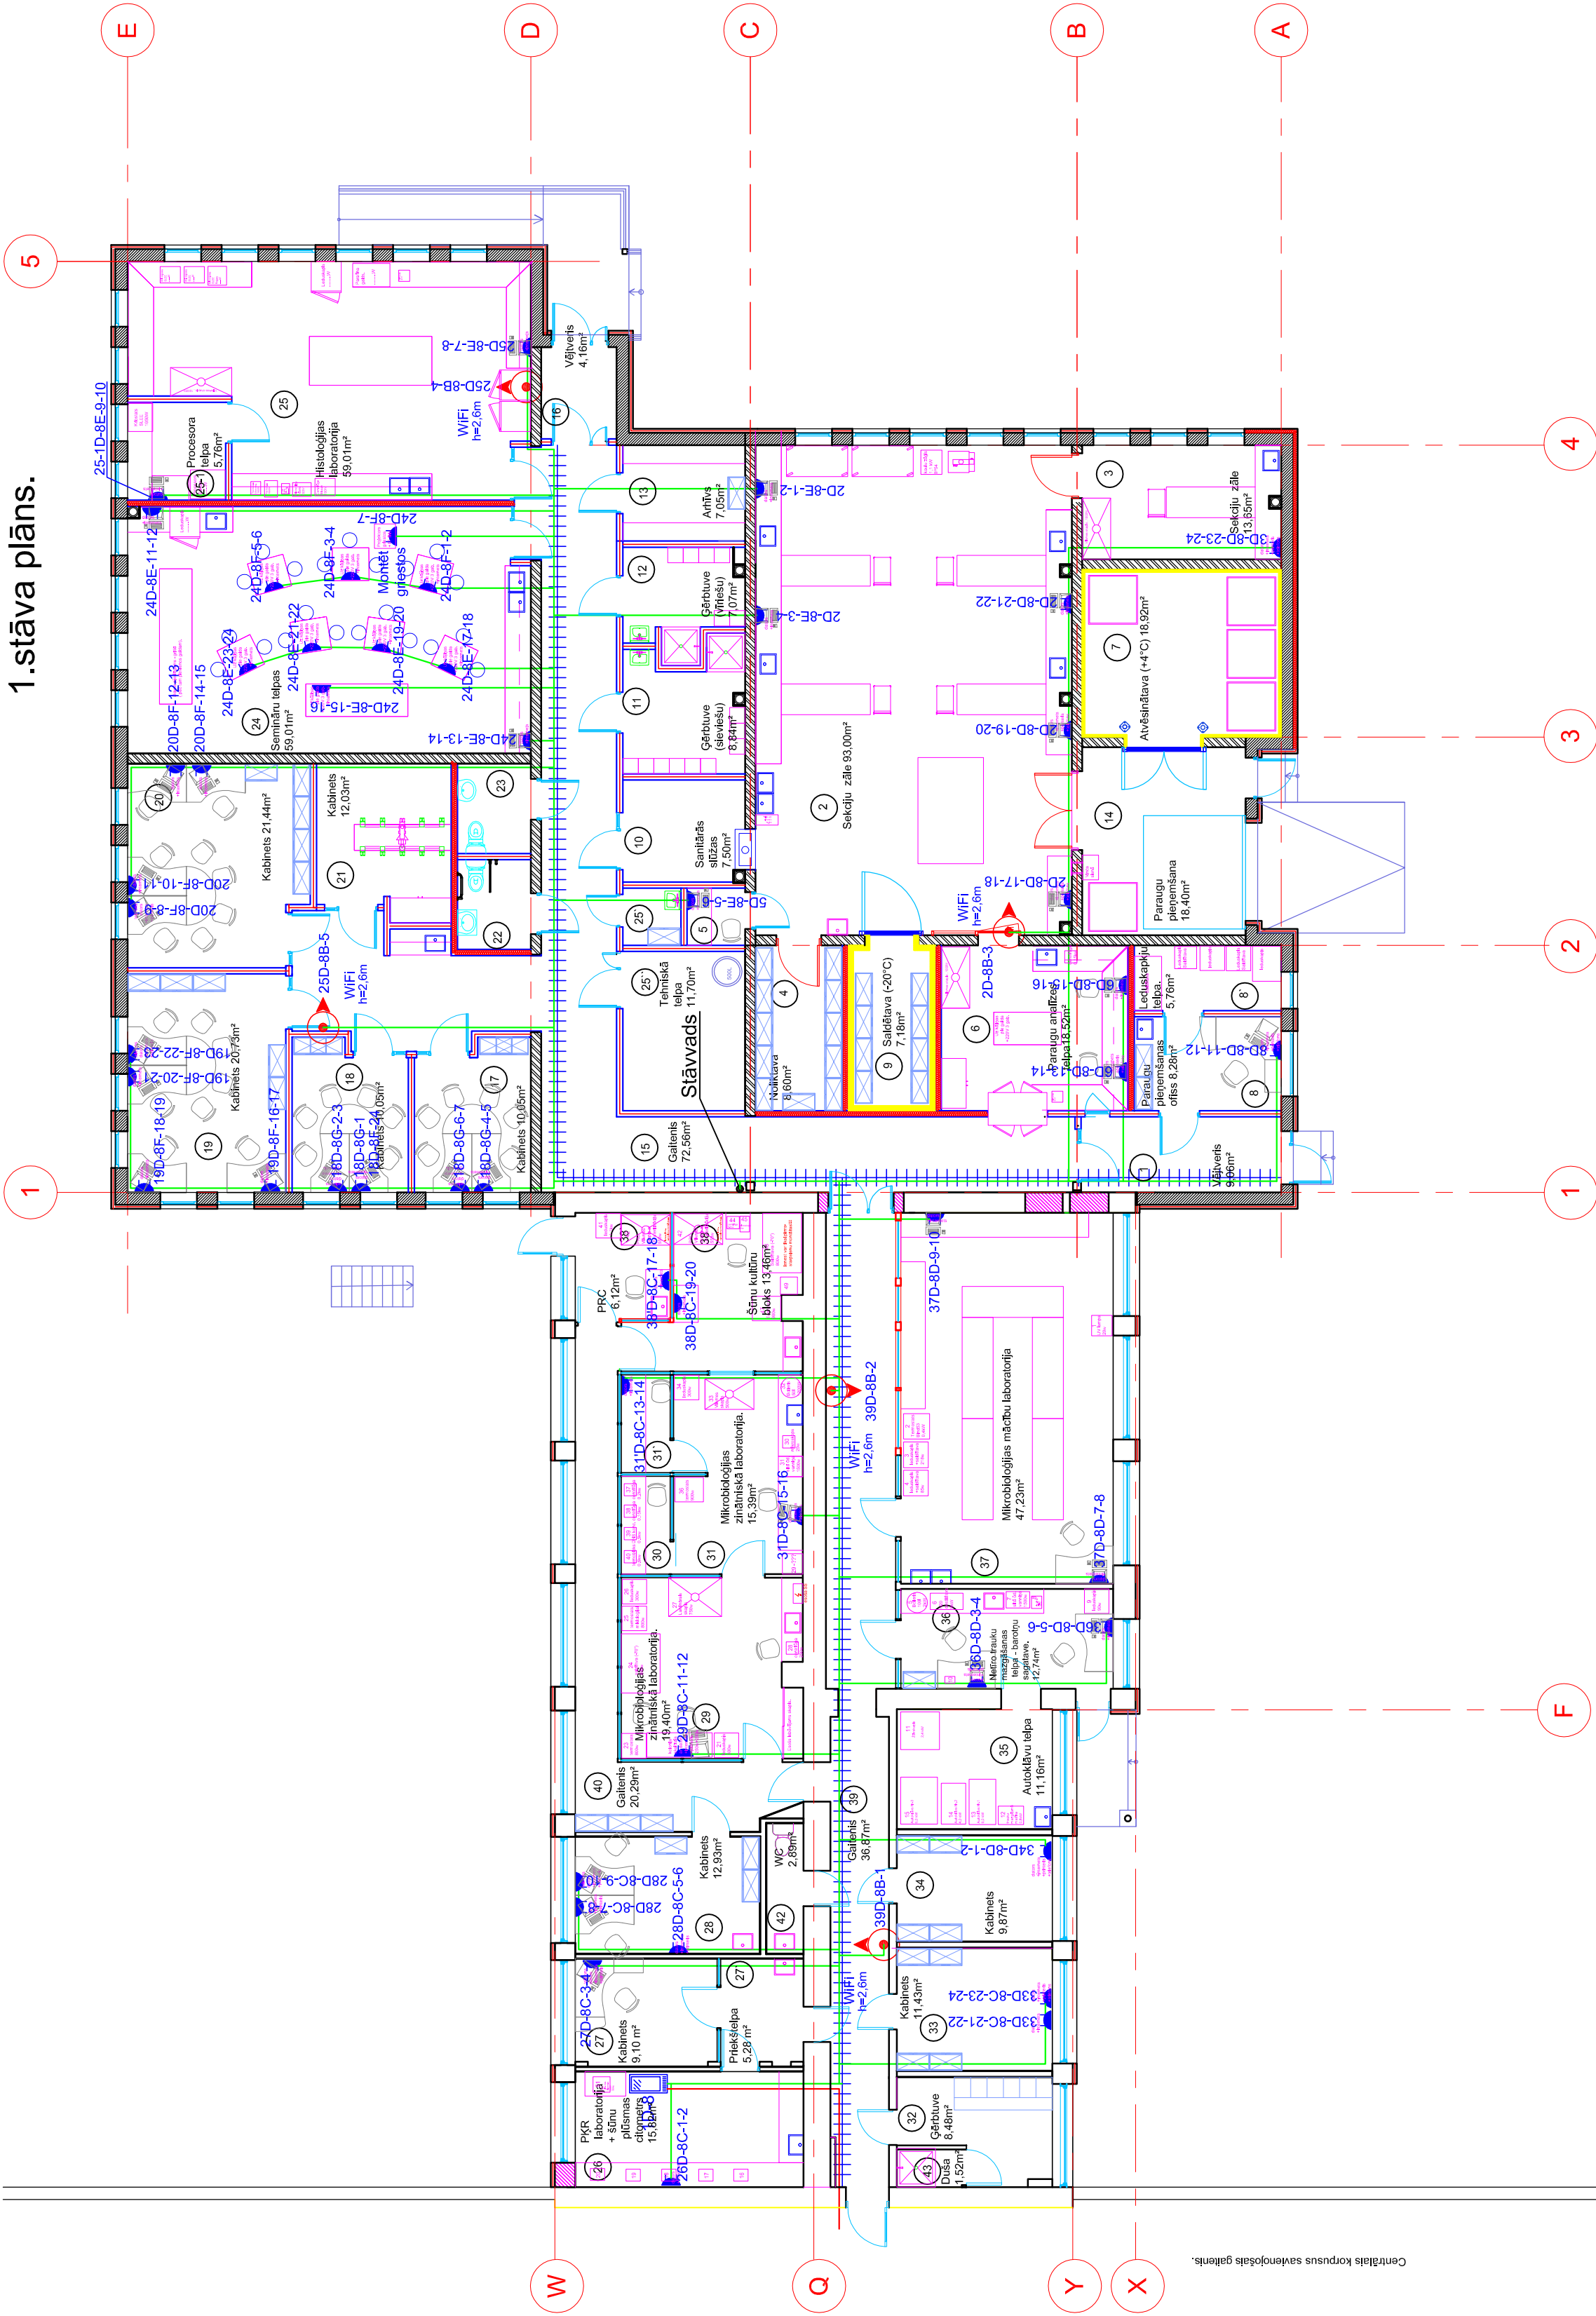


Telpu eksplikācija - esošais korpus.				
Telpas nr.	Nosaukums	Platība,m2	Augstums līdz grīdām, greslēm, h=...m	Telpas kubaatrs,m3
1.stāva				
KOPĀ:		265,740		954,036

Telpu eksplikācija - jaunveidojamais korpus.				
Telpas nr.	Nosaukums	Platība,m2	Augstums līdz grīdām, greslēm, h=...m	Telpas kubaatrs,m3
1.stāva				
KOPĀ:		521,780		1777,907

OBJEKTS LLU veterinārmedicīnas fakultātes salīdzinošās patoloģijas laboratorijas būvniecība un esošo telpu piemērošana mikrobioloģijas laboratorijas vajadzībām. Jelgava, Kristapa Helmaņa iela 8.

PASŪTĪTĀJS
Latvijas Lauksaimniecības Universitāte
Lielā iela 2, Jelgava

PROJEKTĒTĀJS
SIA "Arhitektūra un Vide"
Reģ. Nr. 43603016278
Cenču iela 4, Ozolsk. Ozolsk. nov.,
LV-3015, tel. +371 26269076

PROJEKTĒTĀJS SIA "Lainets"
Reģ. Nr. 40003540122
Raudas iela 29, Tukums,
Tukuma novads,
LV-3101, tel. +371 63252229

RASELUMS	1. stāva plāns.	Mērogs	TP
Būvpr. daļvad.	Kārlis Priedītis	Lapa	SD-7
Izstrādāja	Edgars Zandbergs	Lapas	11
		Datums	2013.07.4