


1.stāva plāns.

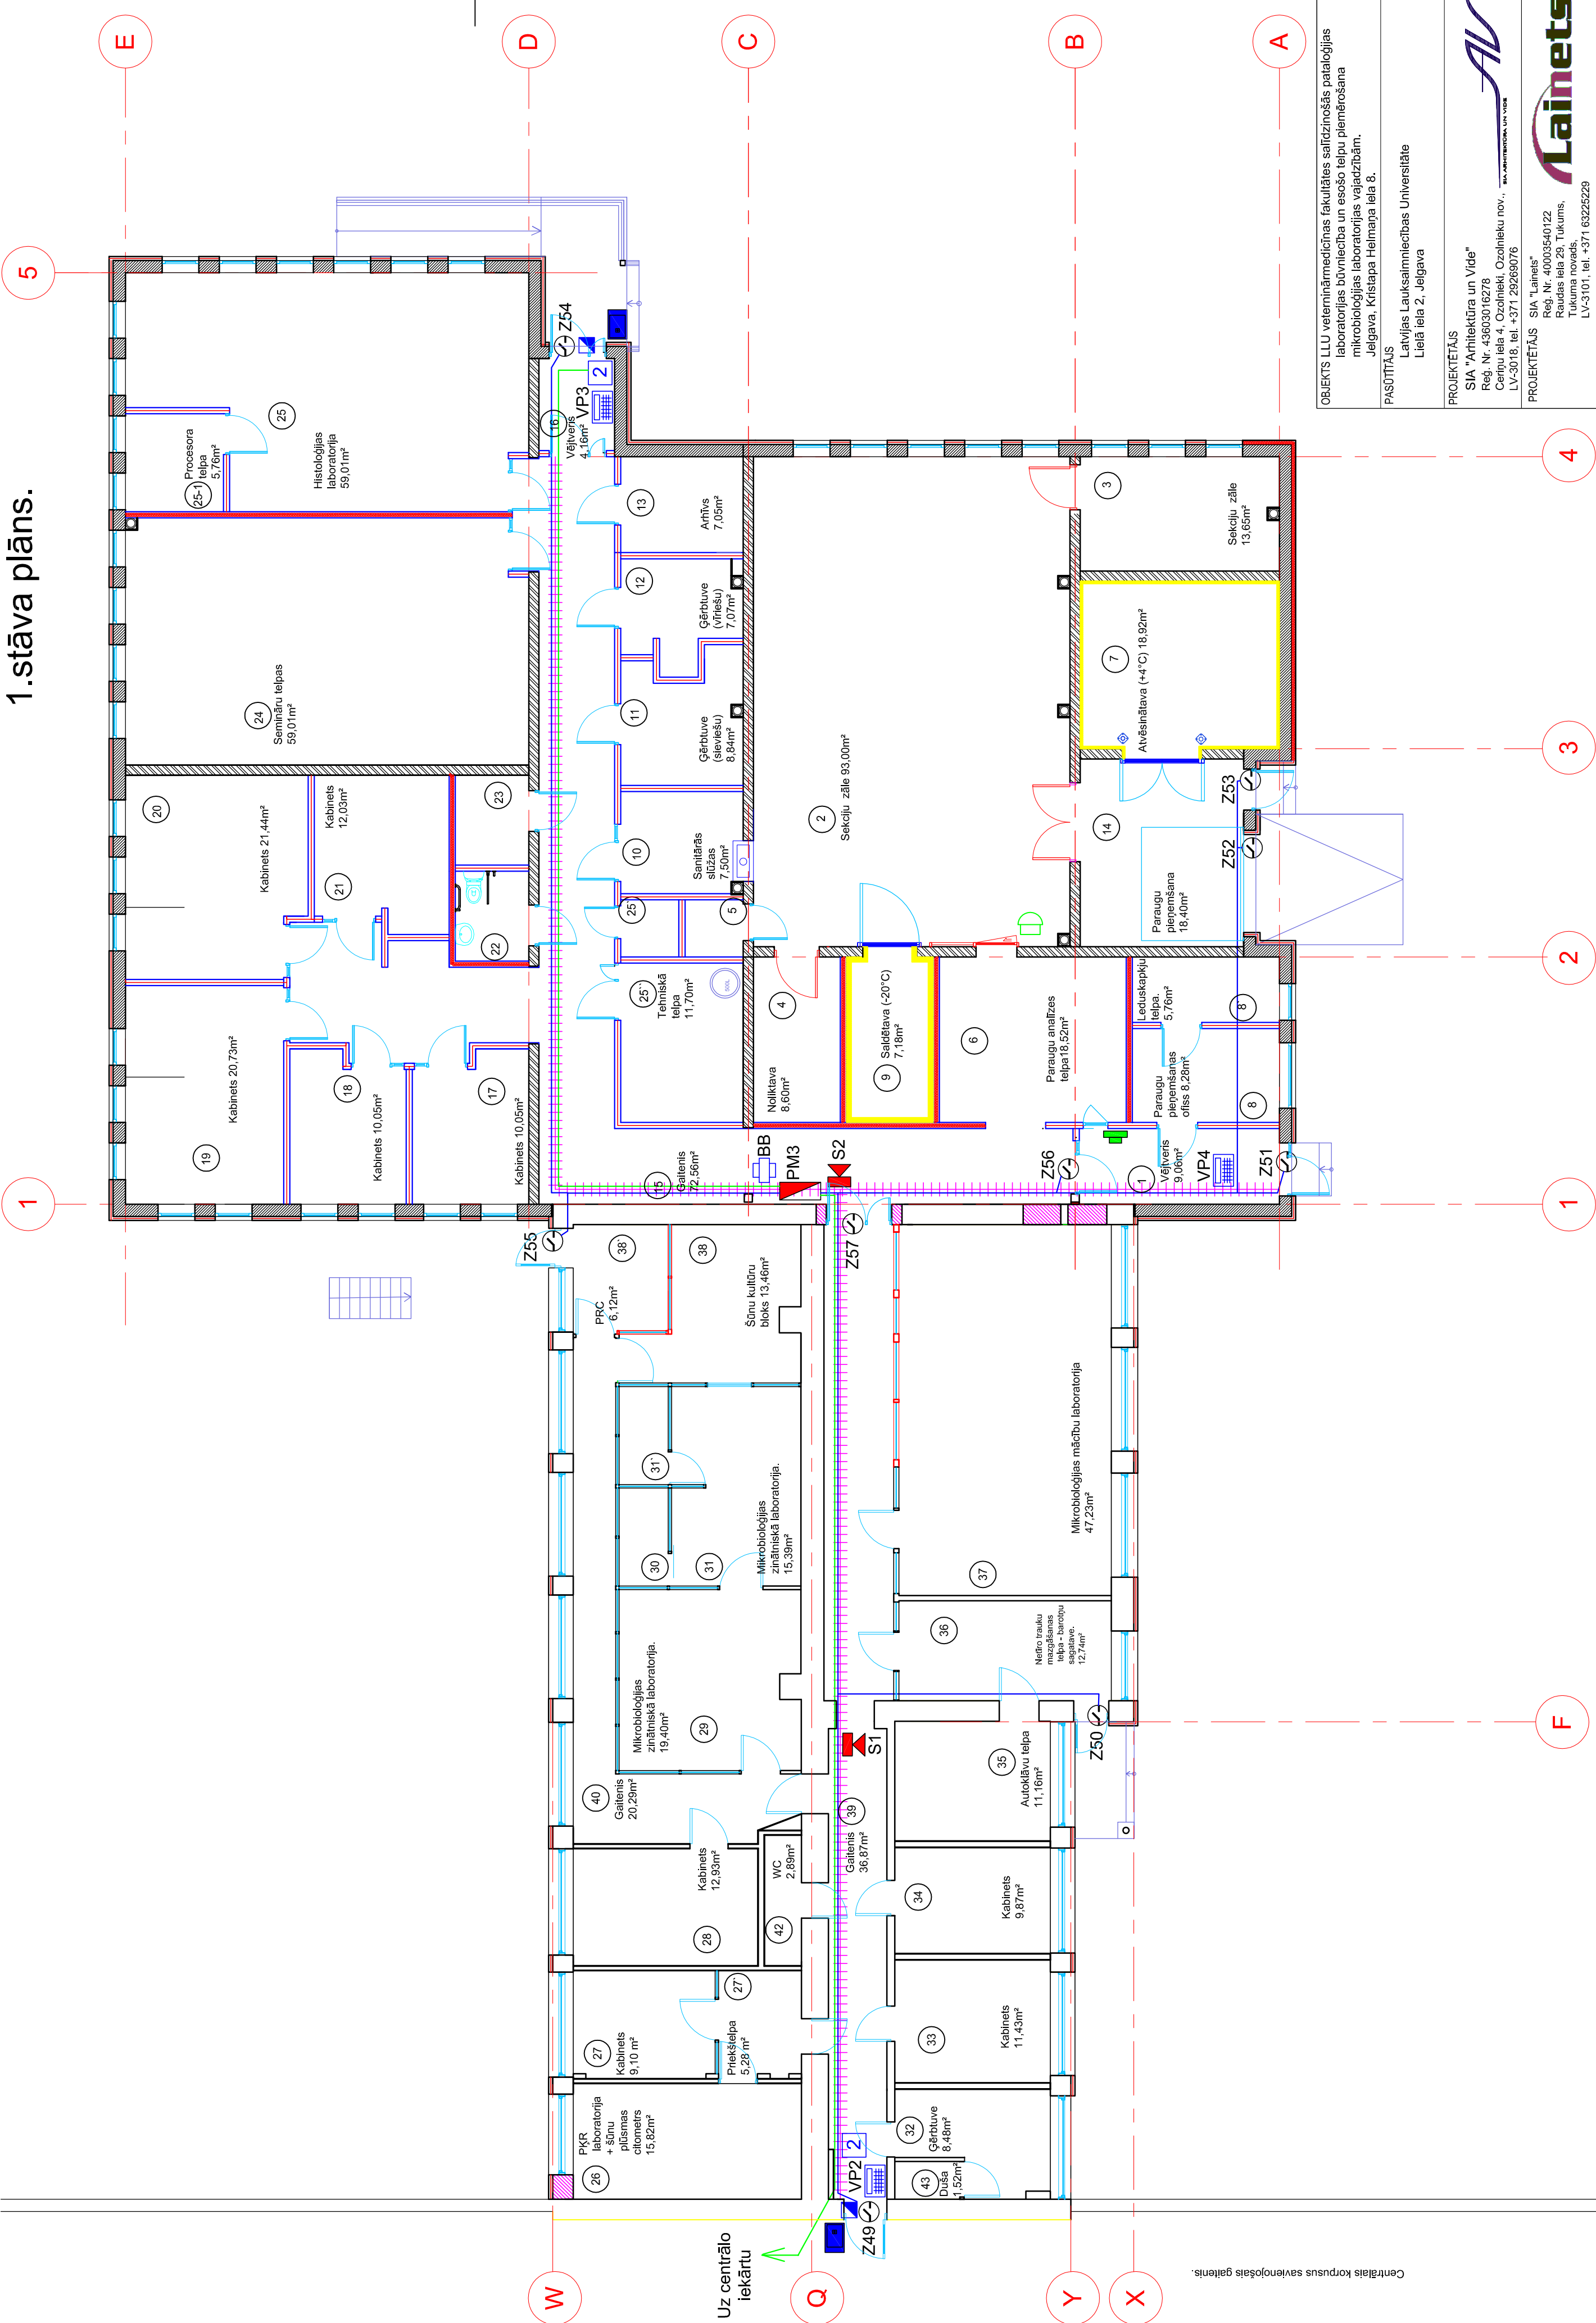

OBJEKTS LLU veterinārmedicīnas fakultātes salīdzinošās pataloģijas laboratorijas būvniecība un esošo telpu piemērošana mikrobioloģijas laboratorijas vajadzībām. Jelgava, Kristapa Helmana iela 8.	
PASŪTĪTĀJS	Latvijas Lauksaimniecības Universitāte Lielā iela 2, Jelgava
PROJEKTĒTĀJS	SIA "Arhitektūra un Vide" Reģ. Nr. 43603016278 Cenču iela 4, Ozolniece, Ozolnieku nov., LV-3018, tel. +371 29269076
PROJEKTĒTĀJS	SIA "Lainets" Reģ. Nr. 40003540122 Raudas iela 29, Tukums, Tukuma novads, LV-3101, tel. +371 63252529
RASELUMS	1. stāva plāns.
Mērogs	1:100
Stadija	TP
Būvpr. daļvad.	Kārlis Priedītis
Izstrādāja	Edgars Zandbergs
Lapa	AS-6
Lapas	9
Datums	2013.07.14