


Bēniņu stāva plāns.

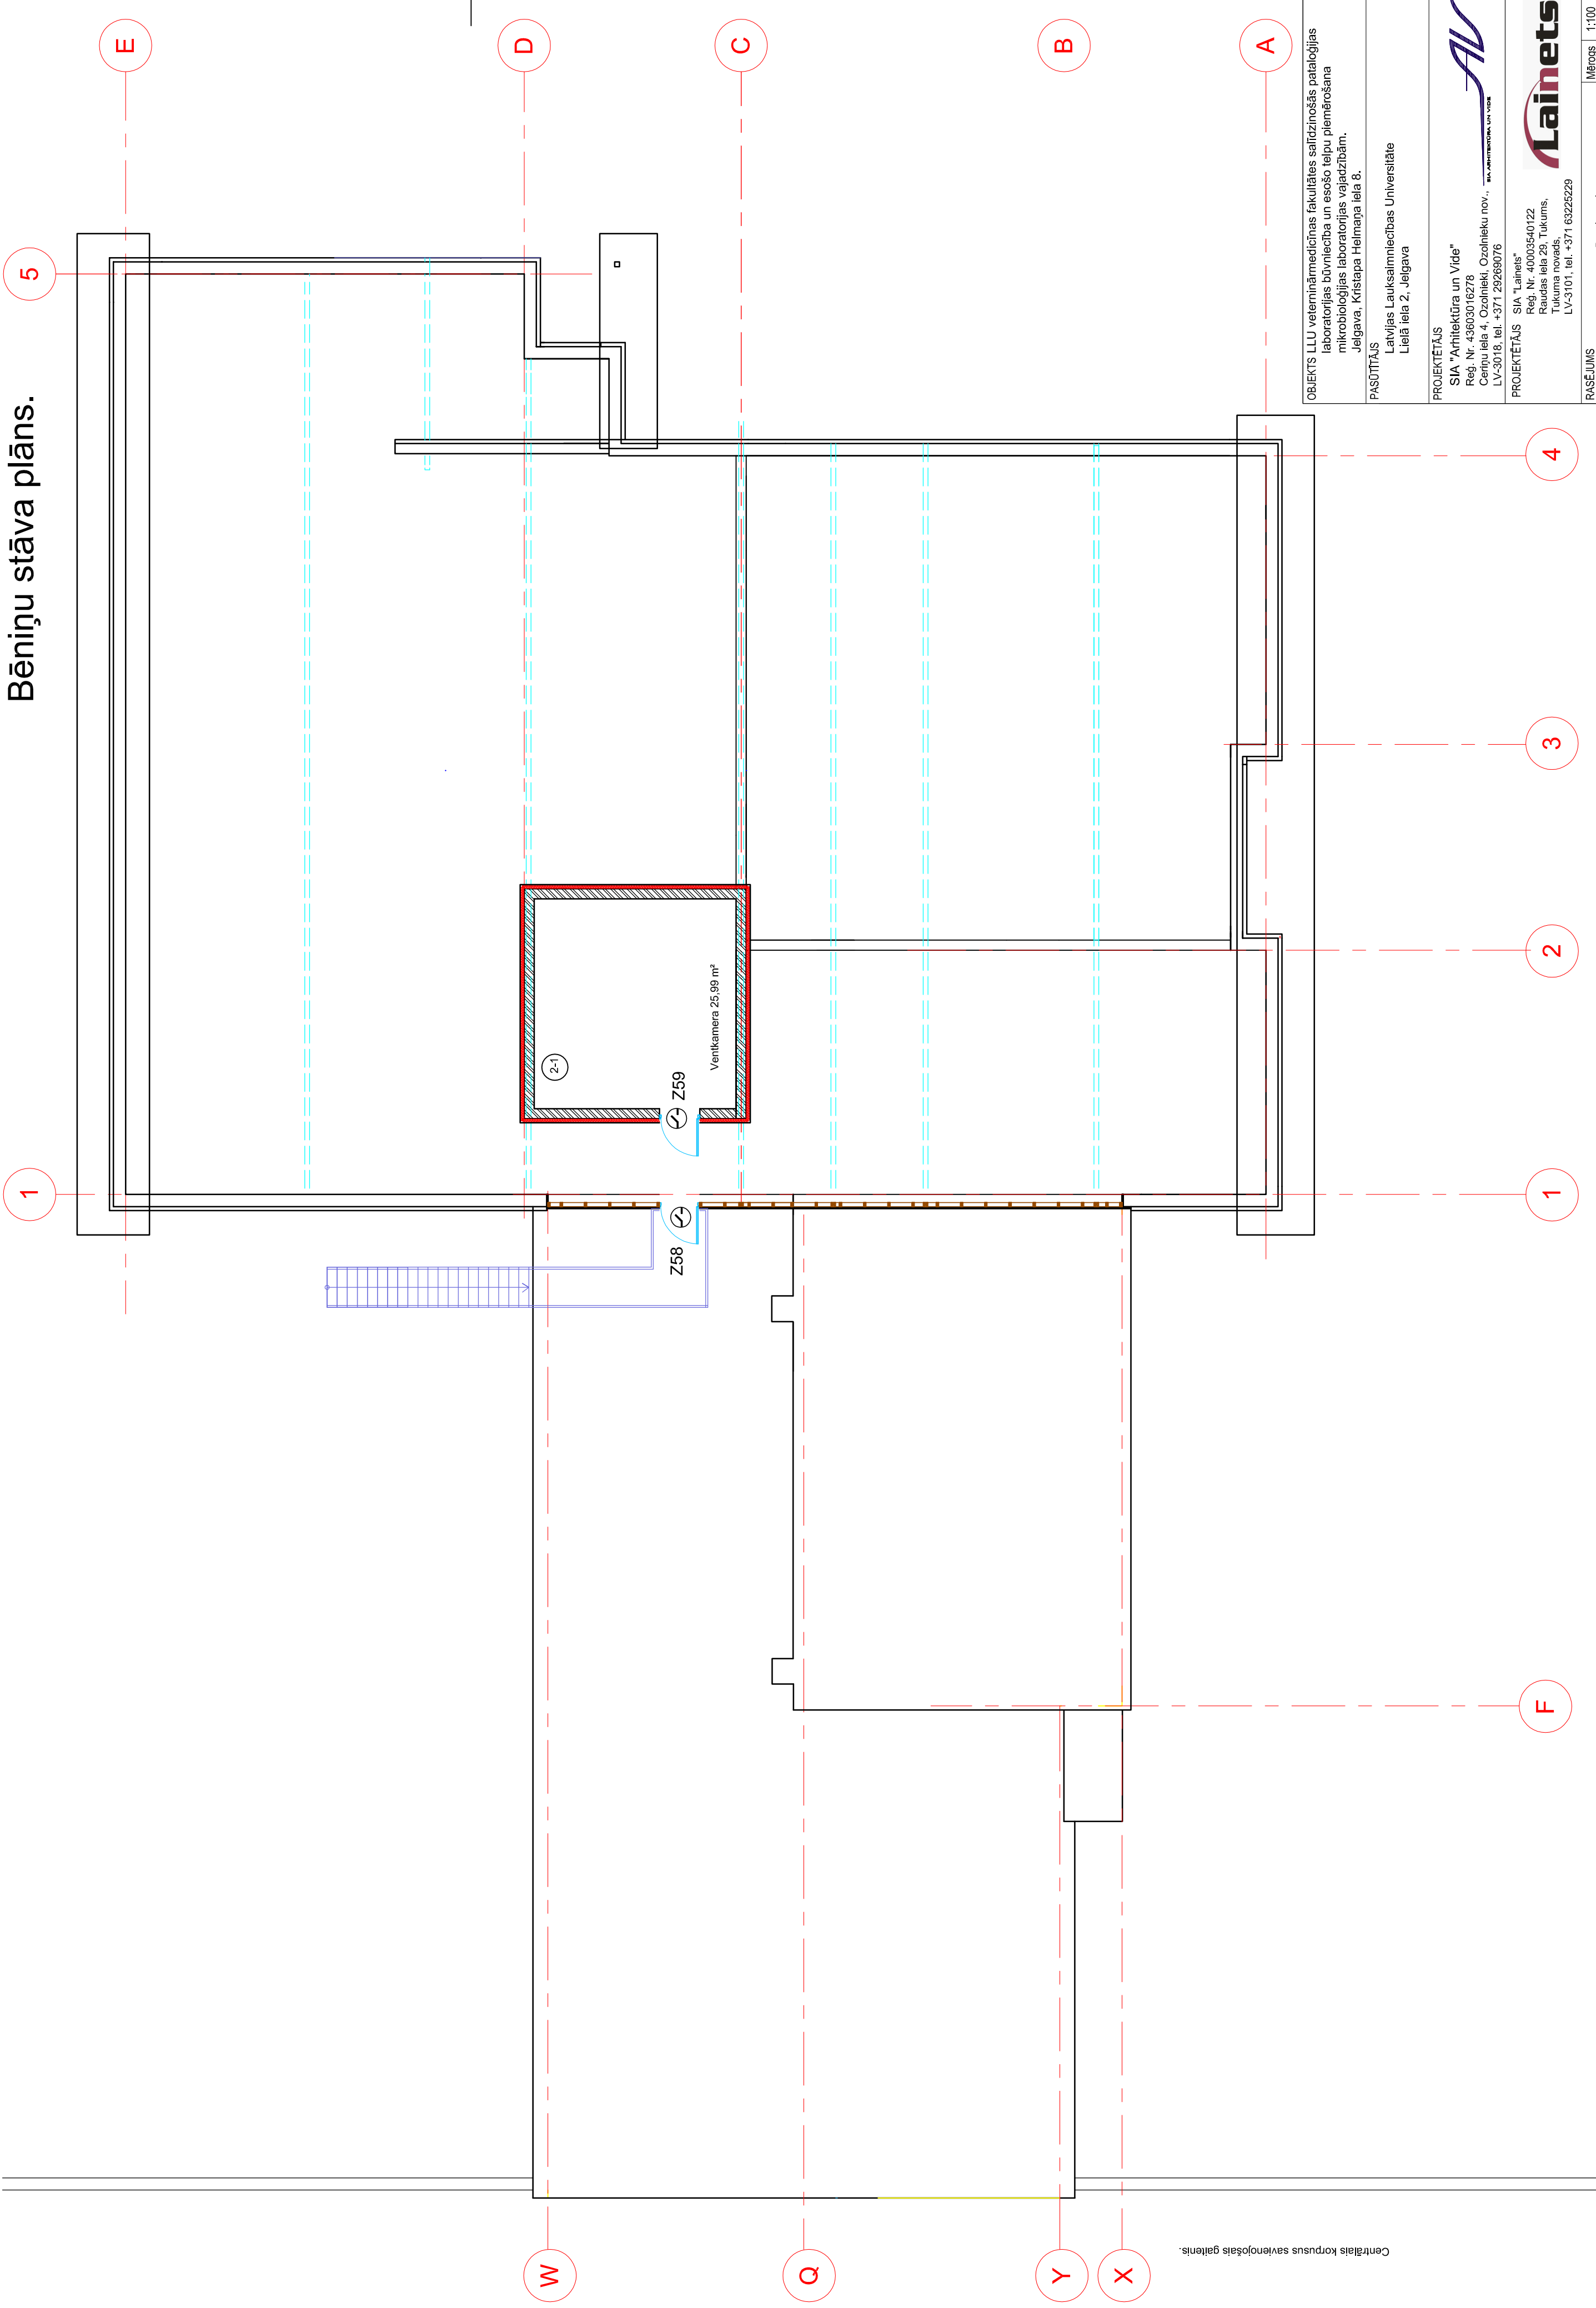

OBJEKTS LLU veterinārmedicīnas fakultātes salīdzinošās pataloģijas laboratorijas būvniecība un esošo telpu piemērošana mikrobioloģijas laboratorijas vajadzībām.
Jelgava, Kristapa Helmaņa iela 8.

PASŪTĪTĀJS
Latvijas Lauksaimniecības Universitāte
Liepā iela 2, Jelgava

PROJEKTĒTĀJS
SIA "Arhitektūra un Vide"
Reģ. Nr. 43603016278
Cenju iela 4, Ozolnaki, Ozolnieku nov.,
LV-3018, tel. +371 29269076

PROJEKTĒTĀJS
SIA "Lainets"
Reģ. Nr. 40003540122
Raudas iela 29, Tukums,
Tukuma novads,
LV-3101, tel. +371 63225229

RASELUMS
Mērogs 1:100
Stādja TP
Būvpr. daļvad. Kārlis Priedītis
Izstrādāja Edgars Zandbergs
Datums 2013.07.14