


Bēniņu stāva plāns.

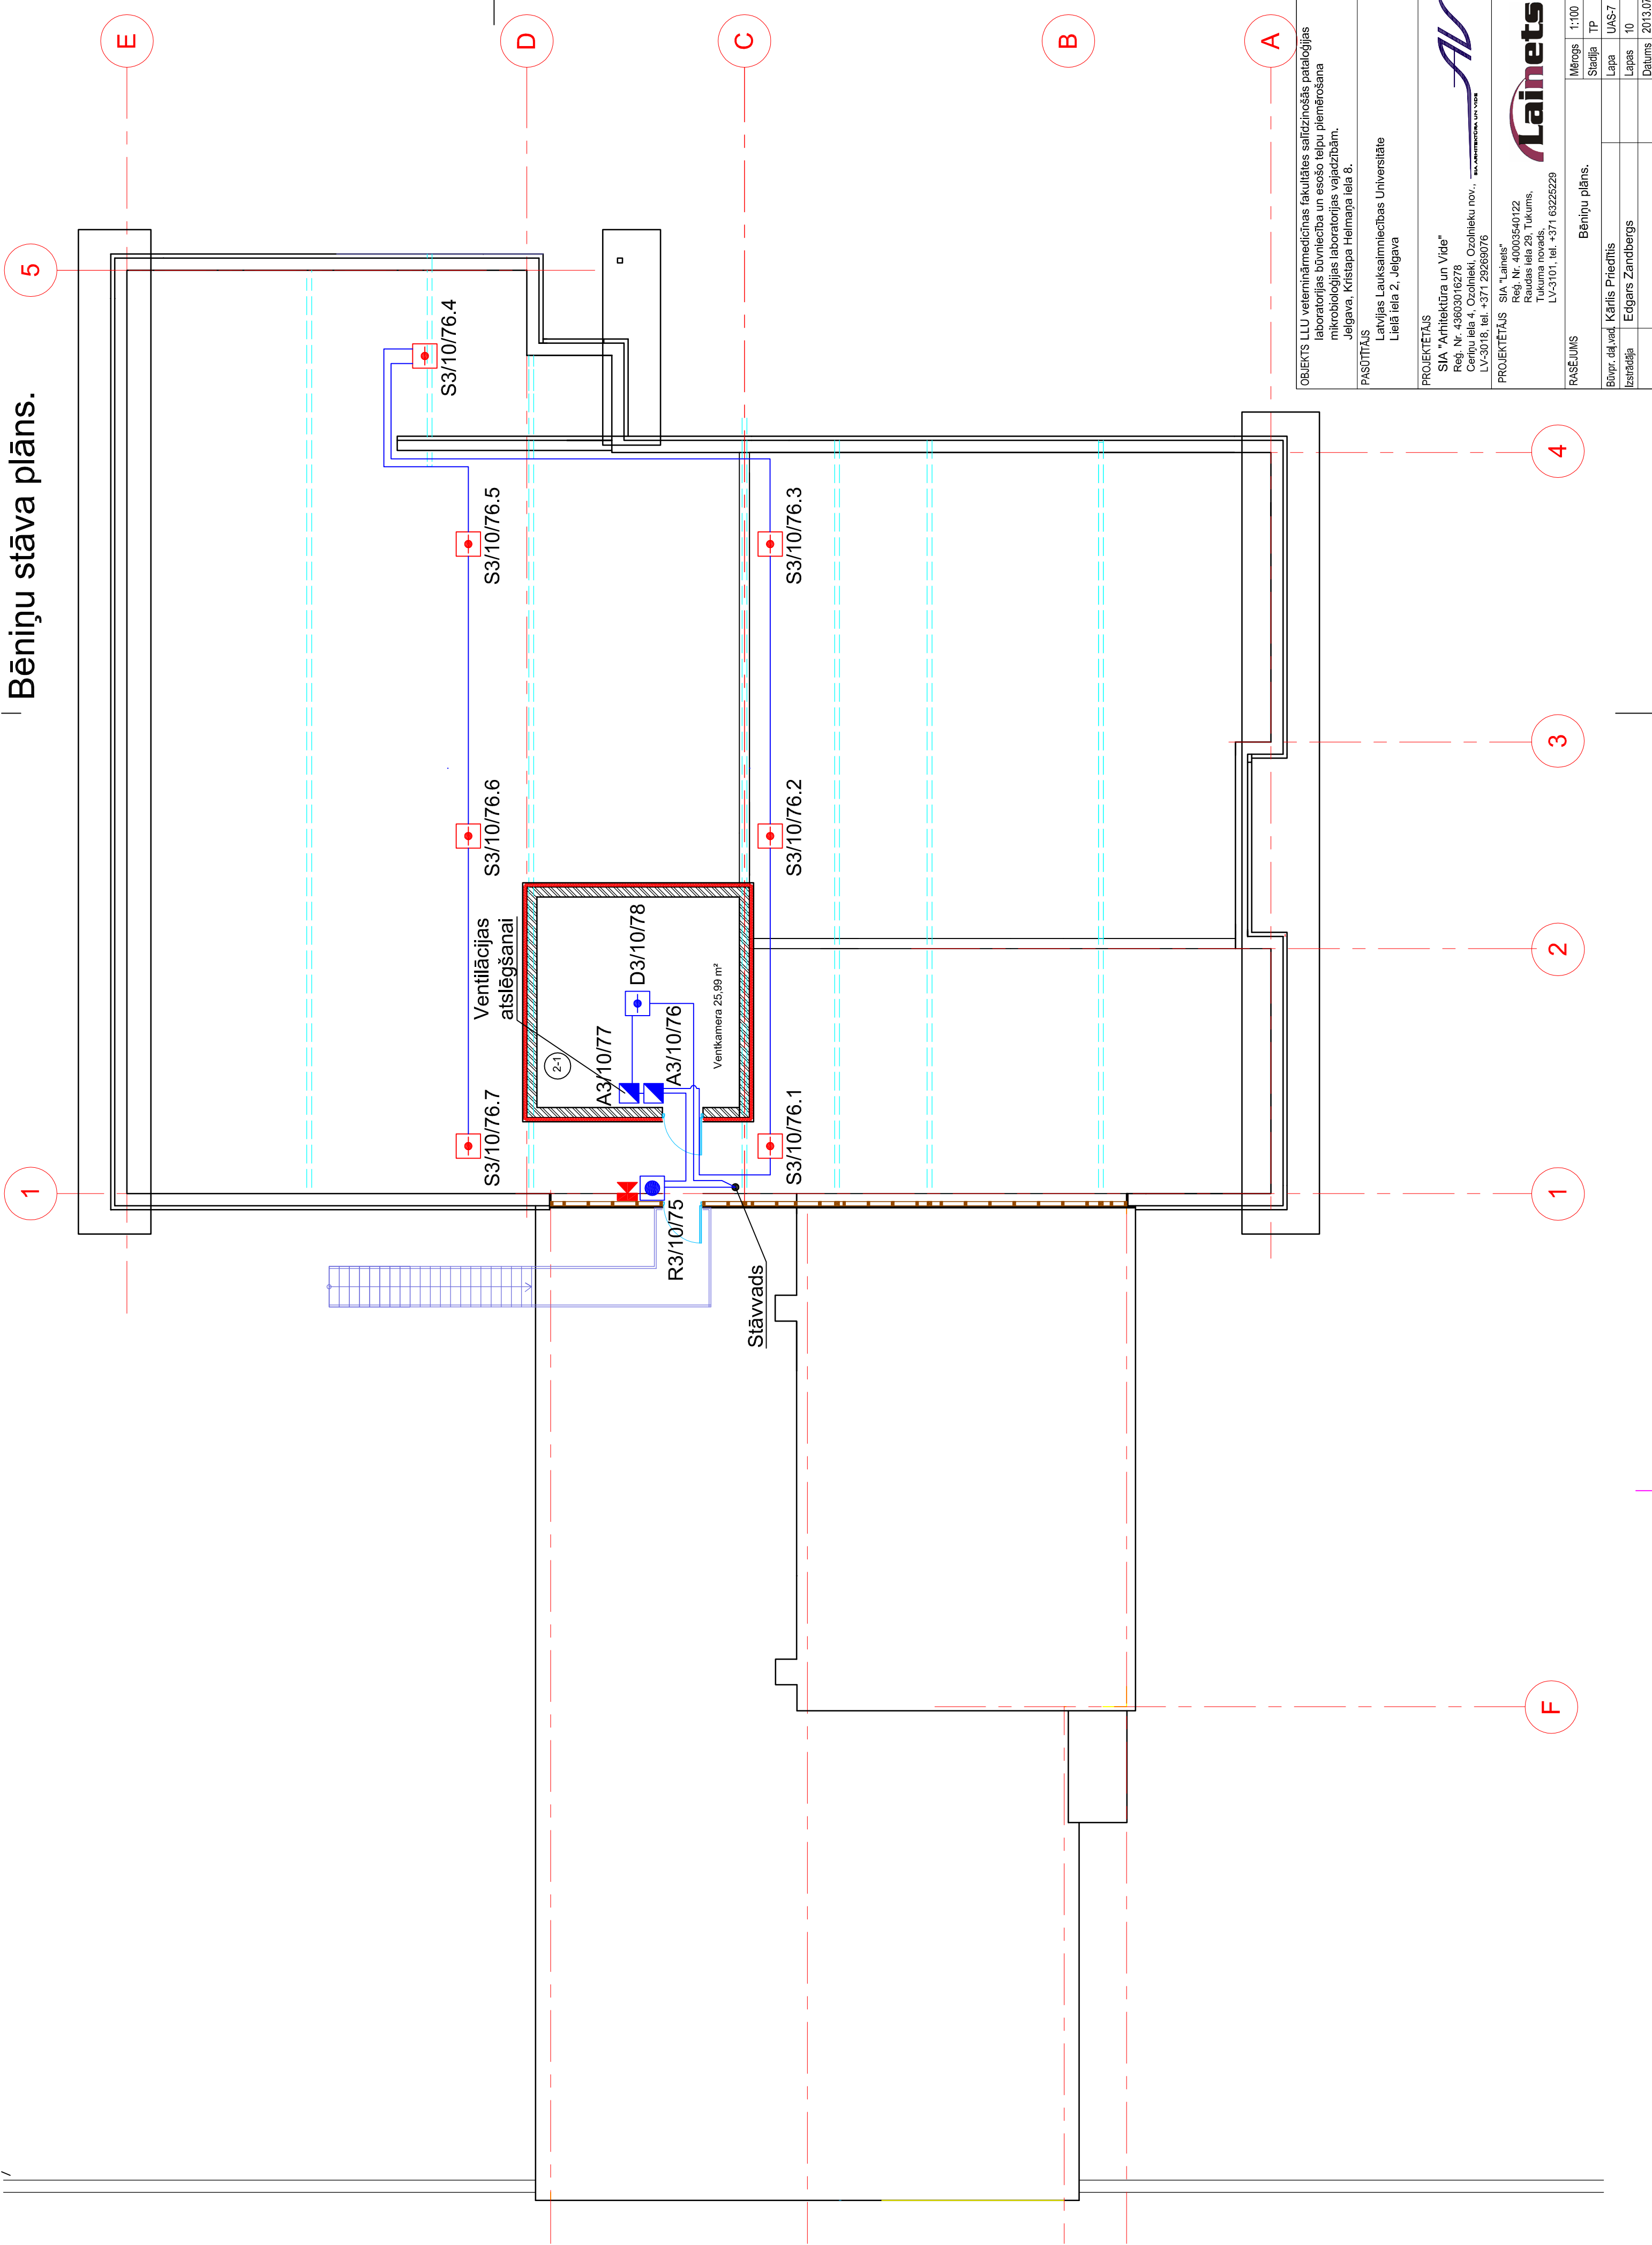

OBJEKTS LLU veterinārmedicīnas fakultātes salīdzinošās pataloģijas laboratorijas būvniecība un esošo telpu piemērošana mikrobioloģijas laboratorijas vajadzībām.  
Jelgava, Kristapa Helmaņa iela 8.

PASŪTĪTĀJS  
Latvijas Lauksaimniecības Universitāte  
Lielā iela 2, Jelgava

PROJEKTĒTĀJS  
SIA "Arhitektūra un Vide"  
Reģ. Nr. 43603016278  
Cenņu iela 4, Ozolnieki, Ozolnieku nov.,  
LV-3016, tel. +371 26269076

PROJEKTĒTĀJS SIA "Lainets"  
Reģ. Nr. 40003540122  
Raudas iela 29, Tukums,  
Tukuma novads,  
LV-3101, tel. +371 63225229

RASE LUMS

Mērogs 1:100  
Stādja TP

Būvpr. daļvad. Kārlis Priedītis  
Izstrādāja Edgars Zandbergs

Bēniņu plāns.

Lainets  
SIA "LAINETS UN VIDE"

Mērogs 1:100  
Stādja TP

Būvpr. daļvad. Kārlis Priedītis  
Izstrādāja Edgars Zandbergs

Datums 2013.07.1