




BĒNIŅU STĀVA PLĀNS

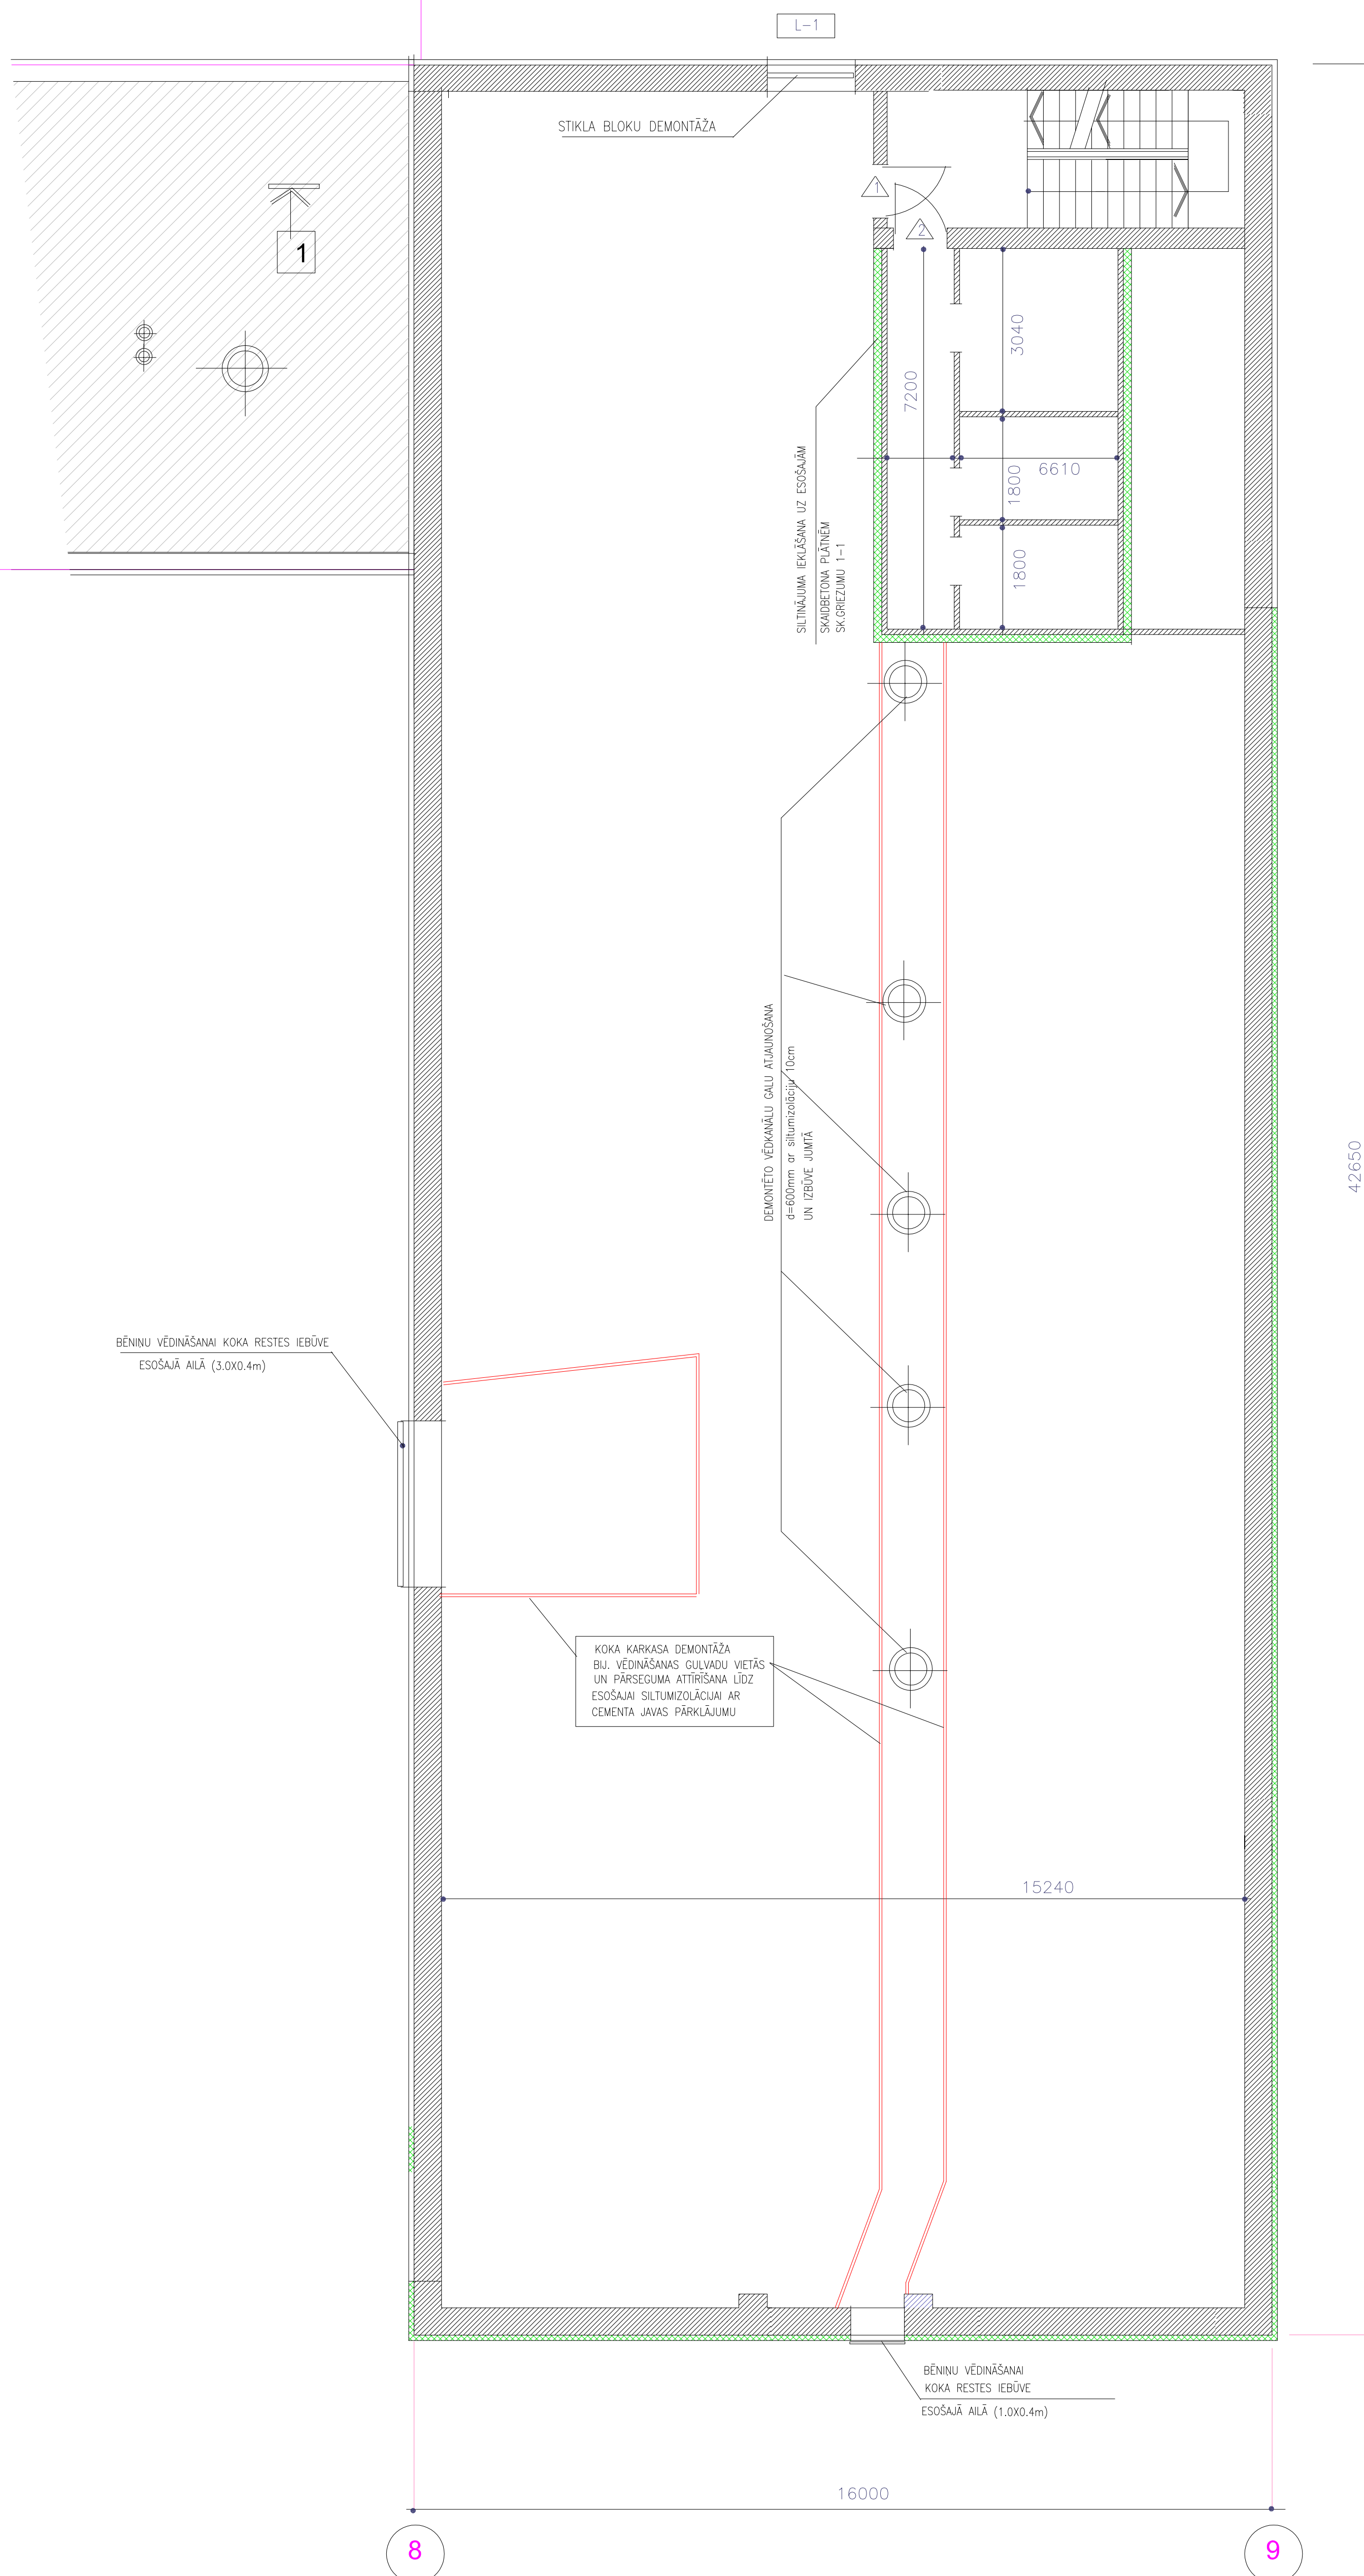

LOGU UN DURVJU AILU SPECIFIKĀCIJA

Apzīmēj.	Nosaukums	Gabarīti (b x h) mm	Skaits	Vērtne		Norādījumi
				L	Kr	
1	DURVIS	1000X1900	1	1		ugunsnot. EI-30; metālisķas, ar pašizvērsšanās mehānismu, slēdzene
2	DURVIS	1000X2100	1	1		
L-1	LOGS	2100X1600	1			stiklojuma pakete PVC rāmi; gāzams

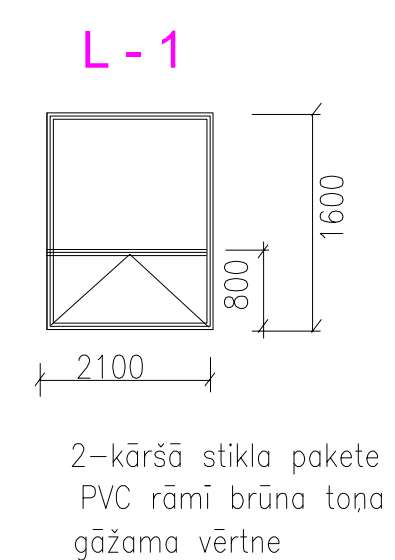

LLU AAZL BŪVNIECĪBA UN AAZI MĀCĪBU UN PĒTNIECĪBAS BĀZES REKONSTRUKCIJA STRAZDU IELĀ 1, JELGAVĀ				13 – 001		
				AR		
				Stadija	Lapa	Merogs
IZSTR.	A.ZIEMELNIECE		MĀCĪBU UN PĒTNIECĪBAS CENTRS	TP	17	1:100
BĒŅINU PLĀNS						
2.BŪVNIECĪBAS KĀRTA						