



GALA FASADE ASIS B - A




## 1. BŪVNIECĪBAS KĀRTA

## 1. BŪVNIECĪBAS KĀRTA

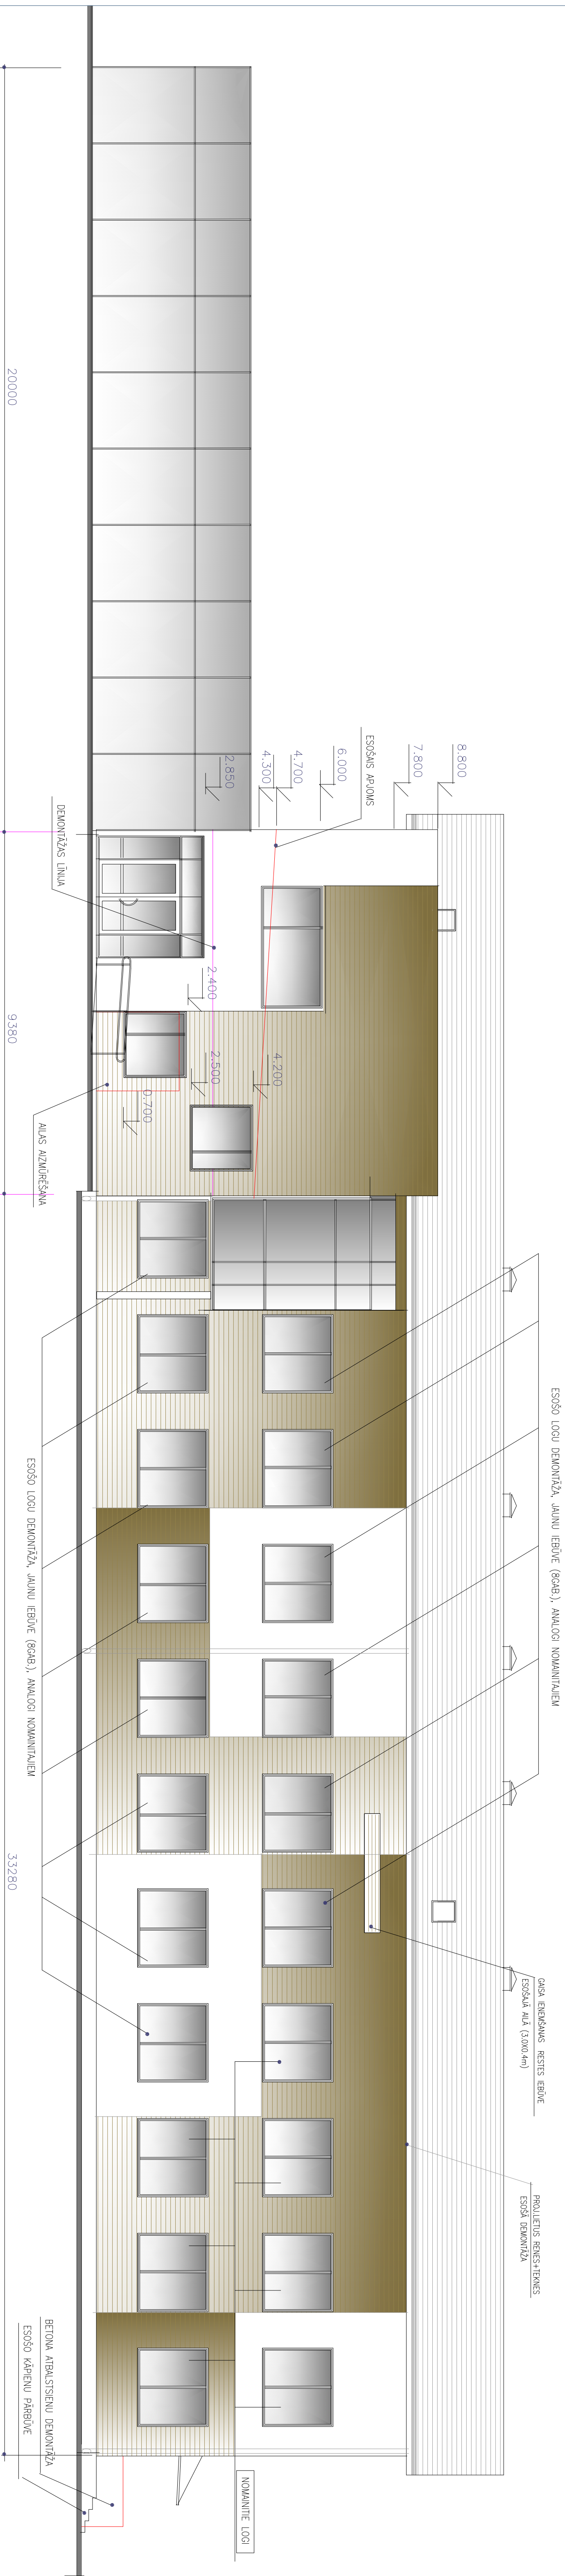
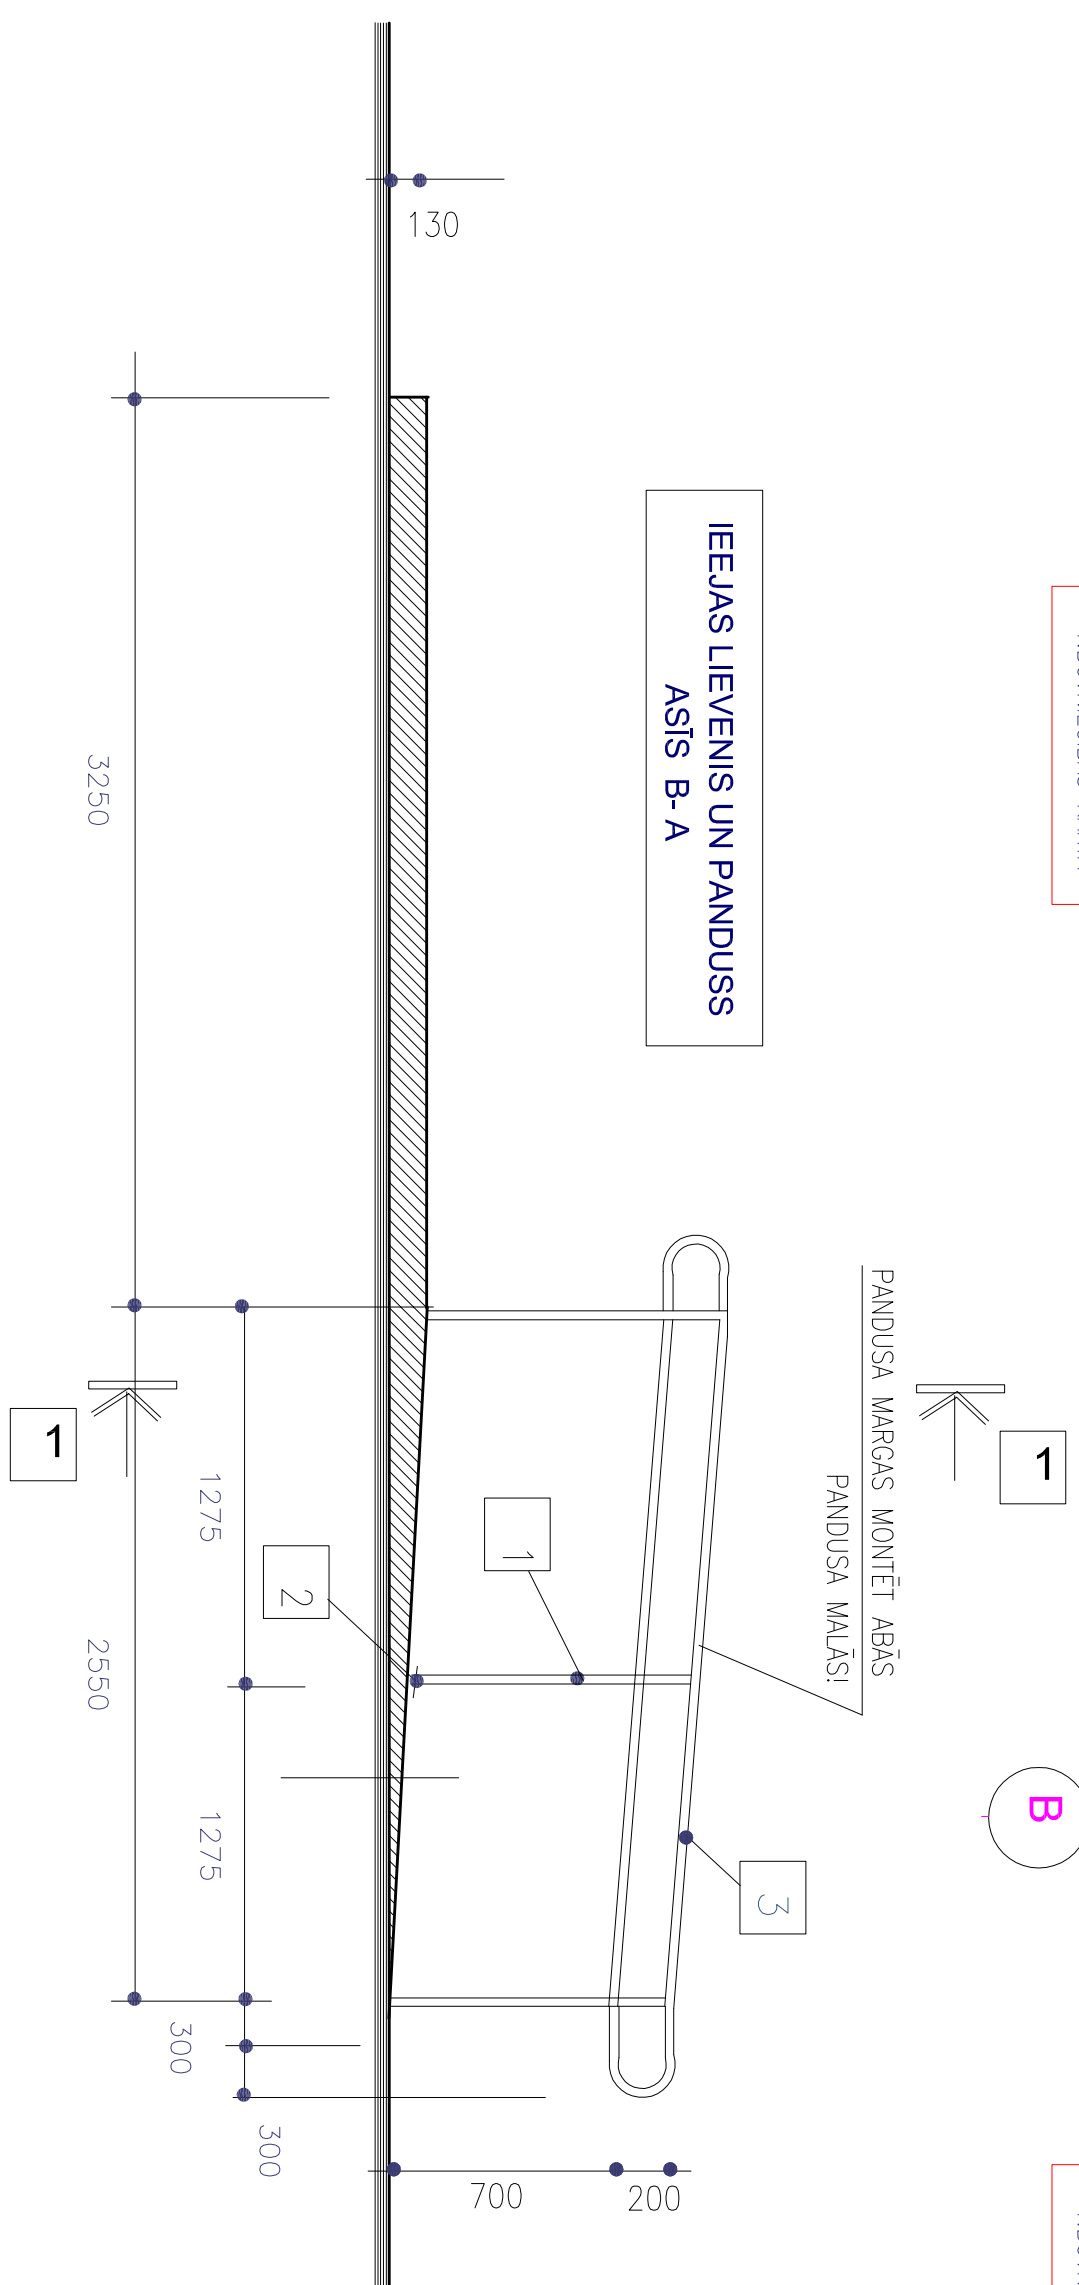
## 2. BŪVNIECĪBAS KĀRTA

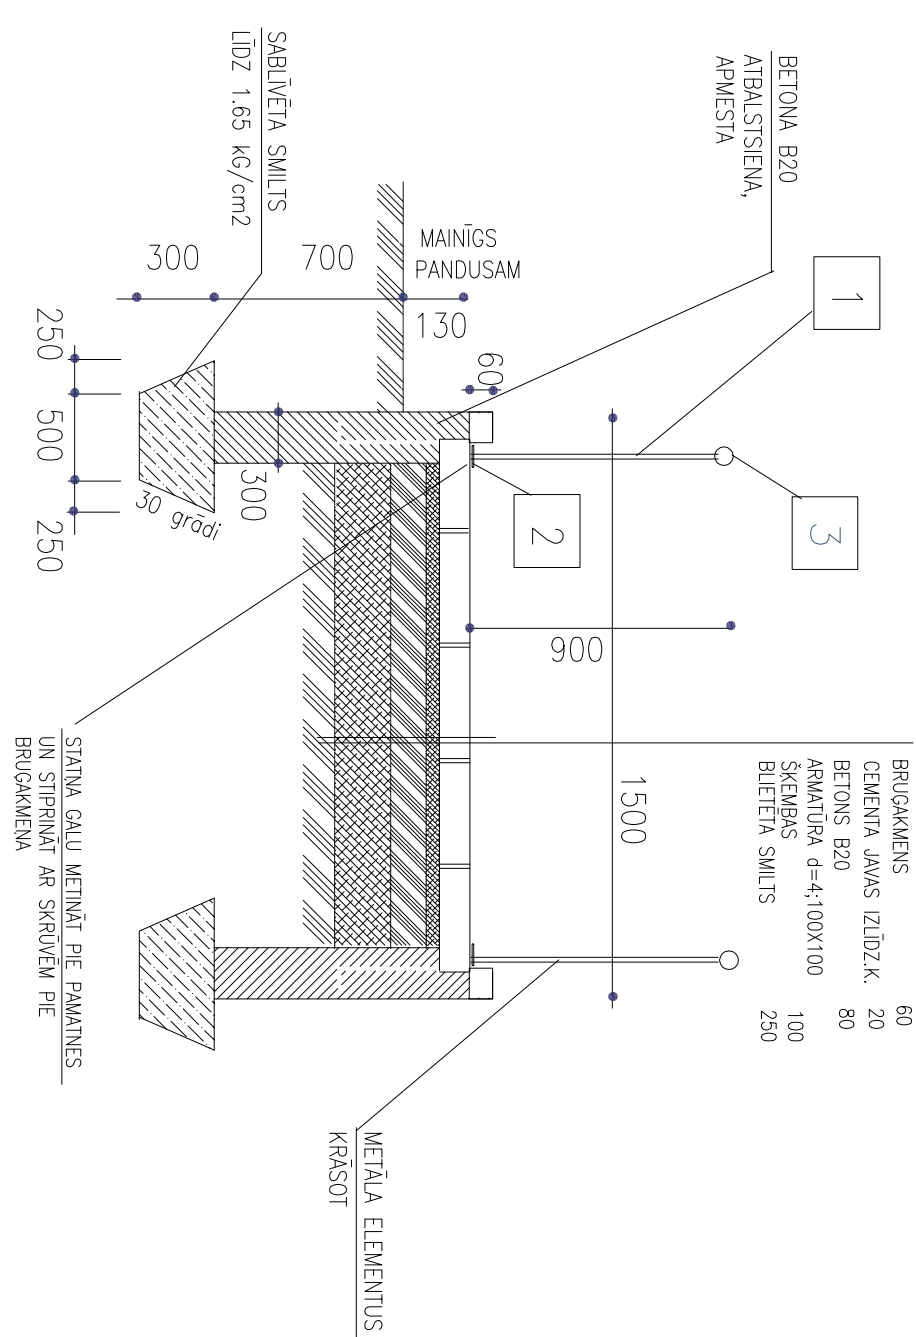

GRIEZUMS 1-1



# PANDUSA MARGAS METĀLA ELEMENTU SPECIFIKĀCIJA

Apz.	Elements	Giezuums mm	Gerums mm	Skaitis
1	STATINIS	 30X30X3	870	6
2	PAMATINĒ	 80X80x4	80	6
3	MARGA	$\phi d = 32 \times 2.0$	3400	4

LLU AAZL BŪVNĒCĪBA UN AAZI MĀCĪBU UN PĒTĪNĒCĪBAS BĀZES REKONSTRUKCIJA STRAZDU IELĀ 1, JELGAVĀ				13 – 001
MĀCĪBU UN PĒTĪNĒCĪBAS CENTRS				AR
IZSTR. A. ZIEMEĻNIECE	07.06.2013.			Studija TP 7
GALA FASADE IEEJAS PANDUSS				Lopos Lopos
<b>komunālprojekts</b> būvkomersanta ieg. apl. Nr. 2158-R				JELGAVA JELGAVA