


1. STĀVA PLĀNOJUMS

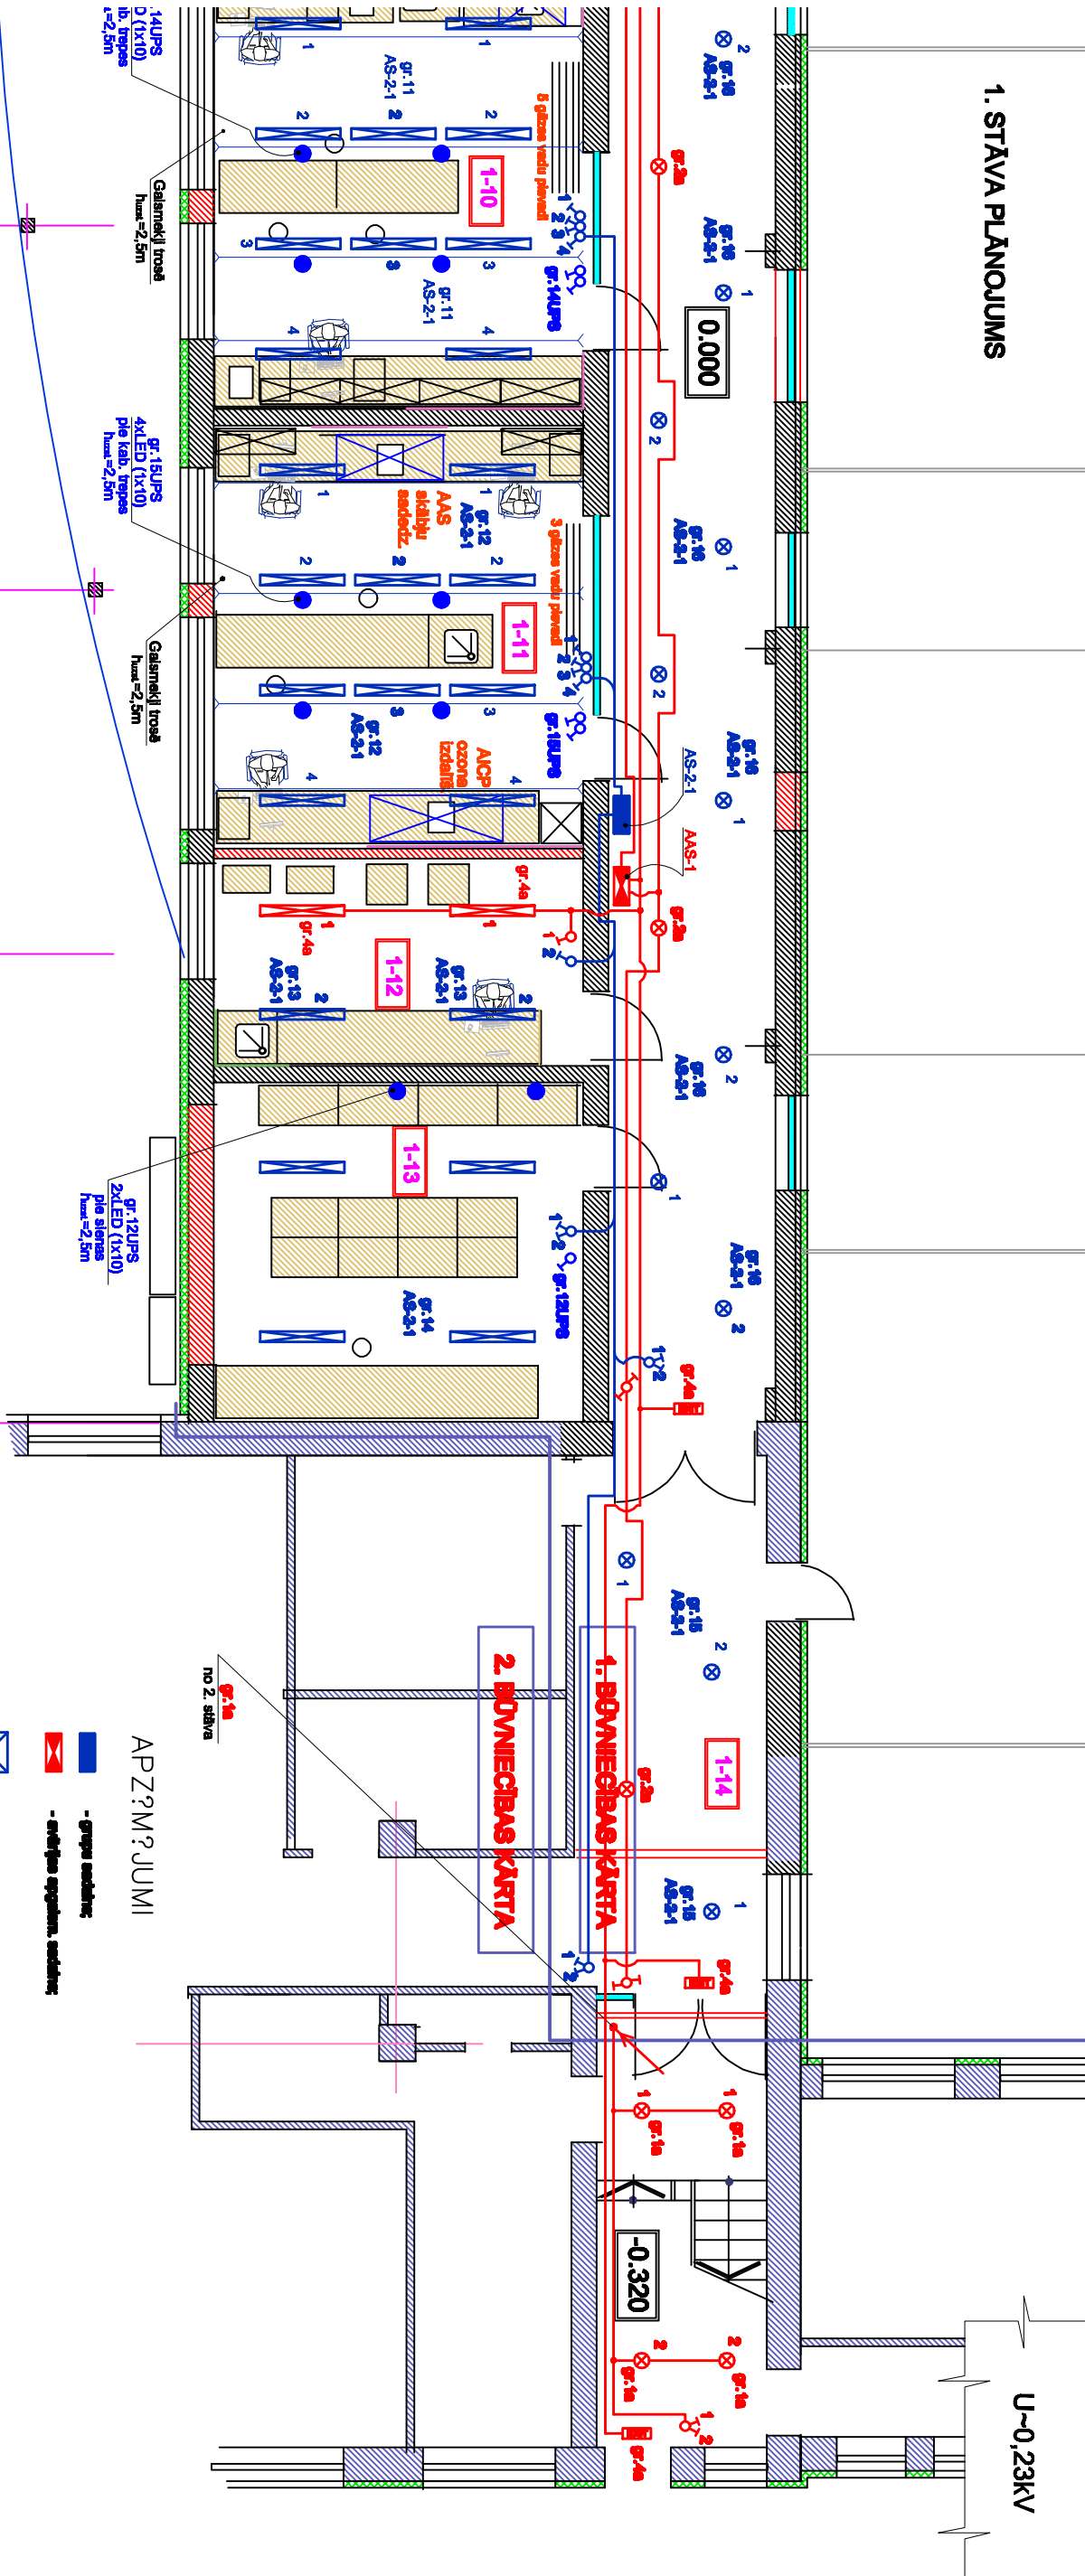

TEĻPU EKSPĻIKĀCIJA

| Apzīmēj. | Nosaukums | Platība | E, lx | Gaismeklis | IP pakāpe | Gaism. skaits | Uzstādīšanas H, veids |
|----------|------------------------------|---------|-------|---------------|-----------|---------------|-------------------------|
| | 1. BŪVniecības kārta | | | | | | |
| 1-01 | GAITEĻIS AR VĒJTERI | 132.54 | 150 | 2x18W | 20 | 23 | 3,0m; iebīvēti griesļos |
| 1-02 | KĒPŅU TĒĻA | 17.83 | 150 | 2x18W | 20 | 4 | 3,8m; iebīvēti griesļos |
| 1-03 | PARAUGU PIEŅĒMŠANA | 19.50 | 300 | 2x18W + 4x18W | 20 | 1 + 2 | 3,0m; iebīvēti griesļos |
| 1-04 | VADĪTĪJAS KABINĒTS | 19.40 | 400 | 4x18W | 20 | 4 | 3,0m; iebīvēti griesļos |
| 1-05 | KVAL.SIST.VADĪTĪJAS KABINĒTS | 20.23 | 400 | 4x18W | 20 | 4 | 3,0m; iebīvēti griesļos |
| 1-06 | GARDEROBE | 9.86 | 200 | 2x18W + 4x18W | 20 | 1 + 2 | 3,0m; iebīvēti griesļos |
| 1-07 | WC+APKOPEŠ INVENTĀRS | 3.41 | 150 | 2x18W | 44 | 2 | 3,0m; iebīvēti griesļos |
| 1-08 | PARAUGU ŽYVŠANA | 22.85 | 300 | 2x36W | 44 | 4 | 3,0m; pie griesļiem |
| 1-09 | PARAUGU MAŠĪNA | 22.30 | 300 | 2x36W | 44 | 4 | 3,0m; pie griesļiem |
| 1-10 | INSTRUMENTĻĒS ANALĪZES | 39.15 | 500 | 2x36W | 44 | 10 | 2,7m; trošņ pie griesļ. |
| 1-11 | INSTRUMENTĻĒS ANALĪZES | 38.50 | 500 | 2x36W | 44 | 10 | 2,7m; trošņ pie griesļ. |
| 1-12 | TEHNISKĀ TĒĻA | 17.25 | 300 | 2x36W | 44 | 4 | 3,25m; pie griesļiem |
| 1-13 | PARAUGU GLABŠANA | 29.44 | 200 | 2x36W | 44 | 4 | 3,25m; pie griesļiem |
| 1-14 | GAITEĻIS | 25.32 | 150 | 2x18W | 20 | 4 | 3,0m; iebīvēti griesļos |
| 1-15 | REKONSTRUJAMĀ SILTUMŅCA | 164.00 | | | | | |
| 1-16 | REKONSTRUJAMĀ SILTUMŅCA | 132.00 | | | | | |

- APZĒMĒJUMI
- grupu sadalījums
 - enerģijas aprūpes sadalījums

| | | | | | |
|------------------------------------------------------------------------------------------------|--|--|--|------------------------------------|------|
| LLU AAZĻ BŪVniecība UN AAZI MĒCĒBU UN PĒTniecības BĒZES REKONSTRUKCIJA STRAZDU IELĀ 1, JELGAVĀ | | | | 13 – 001 | |
| | | | | EL | |
| | | | | Stadija | Lapa |
| | | | | TP | 2 |
| | | | | Mērogs | |
| | | | | 1:100 | |
| | | | | JELGAVA | |
| | | | | komunalprojekts | |
| | | | | būvkomersanta reģ. apl. Nr. 2158-R | |